


ODSTAVNÉ A MANIPULAČNÍ PLOCHY


žulová dlažba 100/100/100 mm

asfaltový beton

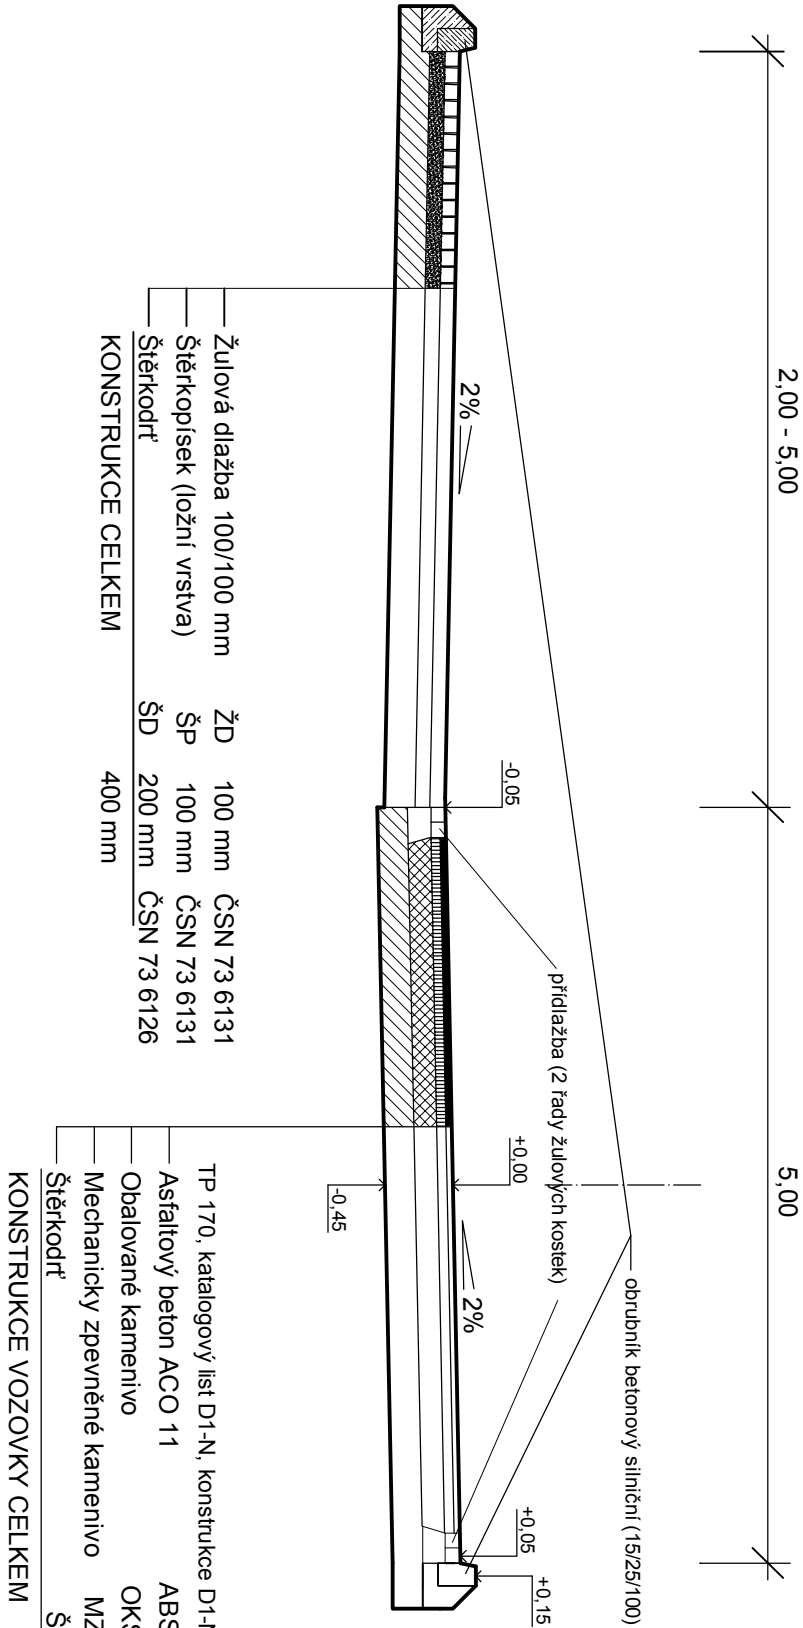


KOMUNIKACE / VJEZDY

zámková dlažba tl.80 mm (šedá + antracit / antracit)

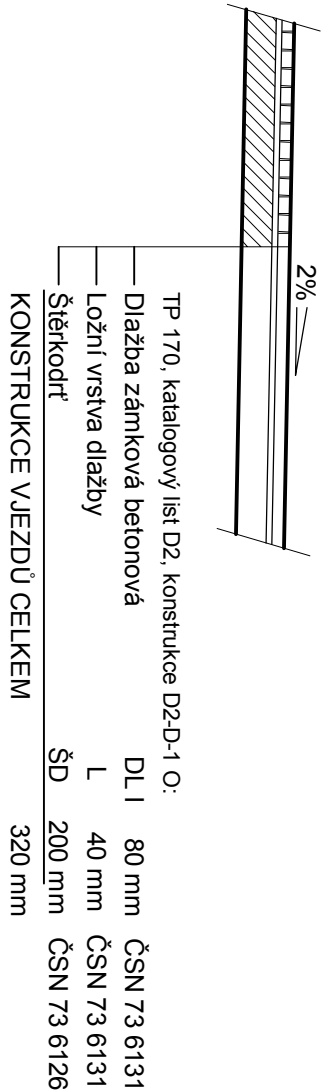

CHODNÍKY, PARKOVÉ CESTY

zámková dlažba tl.60 mm (šedá + antracit)

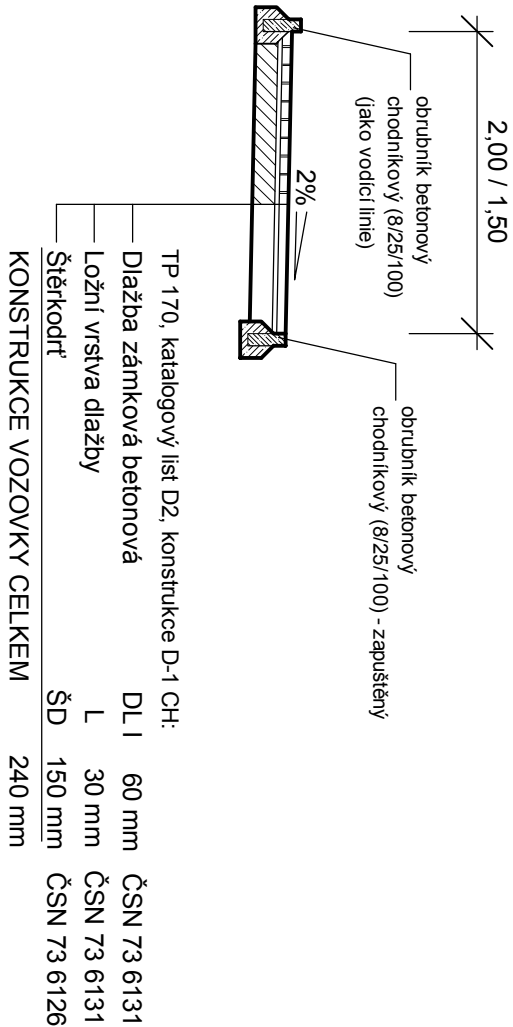

|                                    |                  |                        |  |
|------------------------------------|------------------|------------------------|--|
| HLAVNÍ PROJEKTANT                  |                  | PROJEKTANT SPECIALISTA |  |
| Ing. Jiří Nývlt                    |                  | Ing. Libor Klus        |  |
|                                    |                  |                        |  |
| KRAJ                               | STAVEBNÍ ÚŘAD    | INVESTOR               |  |
| Vysočina                           | Žďár nad Sázavou | Město Žďár nad Sázavou |  |
| NÁZEV AKCE                         |                  |                        |  |
| ŽDĚAR NAD SÁZAVOU 7                |                  |                        |  |
| rekonstrukce komunikací - I. etapa |                  |                        |  |
| OBSAH                              |                  |                        |  |
| vzorové příčné řezy                |                  |                        |  |
|                                    |                  |                        |  |

|                                 |              |
|---------------------------------|--------------|
| projektová kancelář             |              |
| PROZIS                          |              |
| Mladá Boleslav                  |              |
| Šafaříkova 277 - bývalý pivovar |              |
| +420 732566331                  |              |
| DATUM                           | 10.2017      |
| STUPEŇ                          | DPS          |
| ZAK. ČÍSLO                      | 1422 - 27/16 |
| FORMÁT                          | 2 x A4       |
| MĚŘÍTKO                         | 1 : 50       |
| Č. VÝKR.                        | B4           |