



CHODNÍKY, PARKOVÉ CESTY:

kladení v šířce 2,0 m

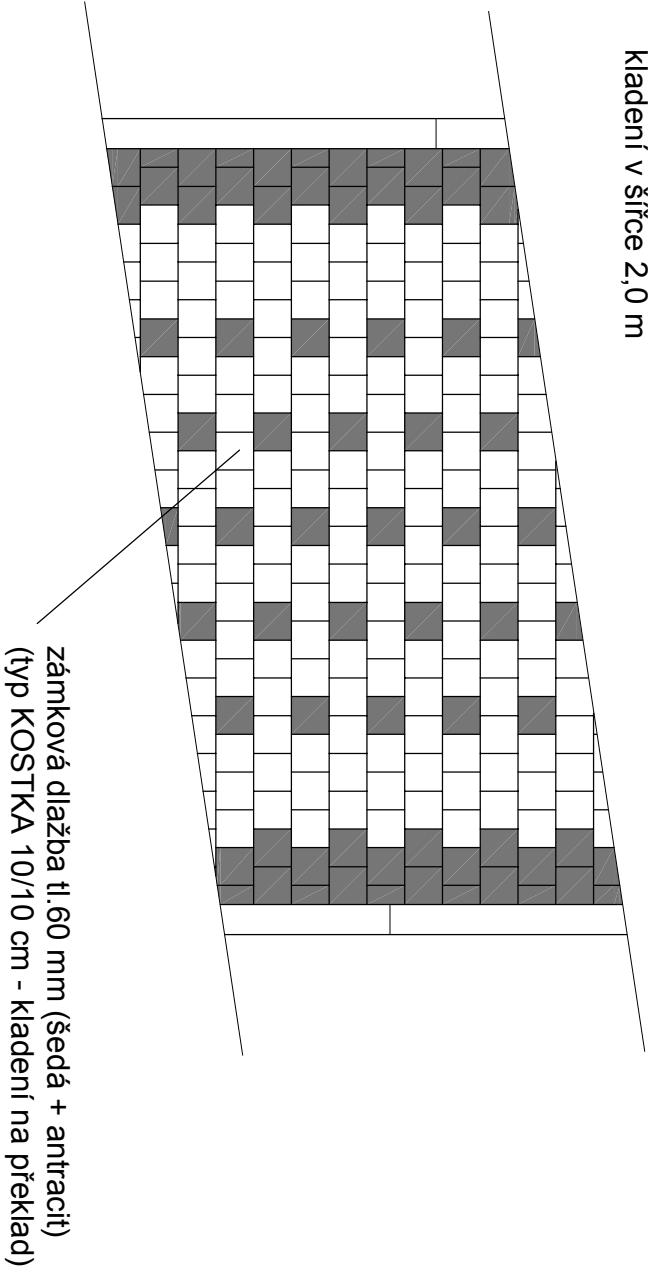

CHODNÍKY, PARKOVÉ CESTY:

kladení v šířce 1,5 m

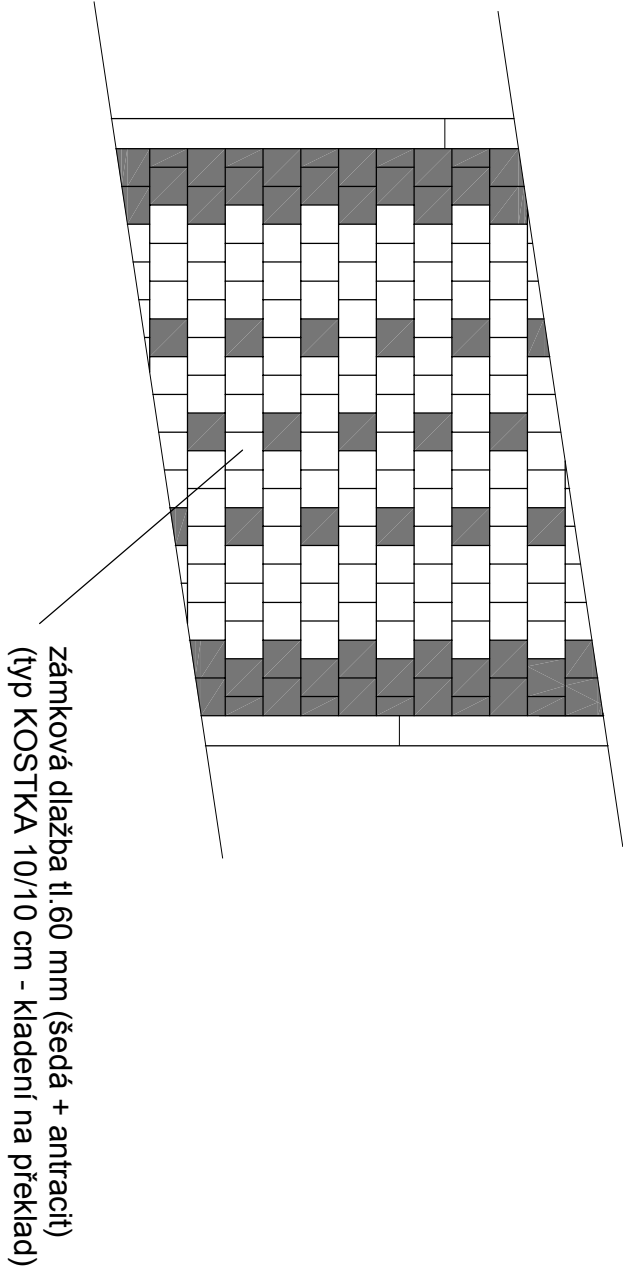

| | | | |
|---|-----------------------------------|------------------------|--------------|
| HLAVNÍ PROJEKTANT | | PROJEKTANT SPECIALISTA | |
| Ing. Jiří Nývlt | | Ing. Libor Klus | |
| KRAJ | | INVESTOR | |
| Vysočina | Stavební úřad Žďár nad Sázavou | Město Žďár nad Sázavou | |
| NAZEV AKCE | | DATUM | |
| ŽDĚAR NAD SÁZAVOU 7 rekonstrukce komunikací - I. etapa | | 10.2017 | |
| | | STUPEŇ | |
| | | DPS | |
| OBSAH | | ZAK. ČÍSLO | 1422 - 27/16 |
| | | FORMÁT | 2 x A4 |
| detaily - kladení zámkové dlažby | | MĚŘÍTKO | 1 : 20 |
| | | Č. VÝKR. | B7 |

projektová kancelář

PROZIS

Mladá Boleslav,
Šafaříkova 277 - byv.přivovar
+420 732566331