



PŮDORYS:

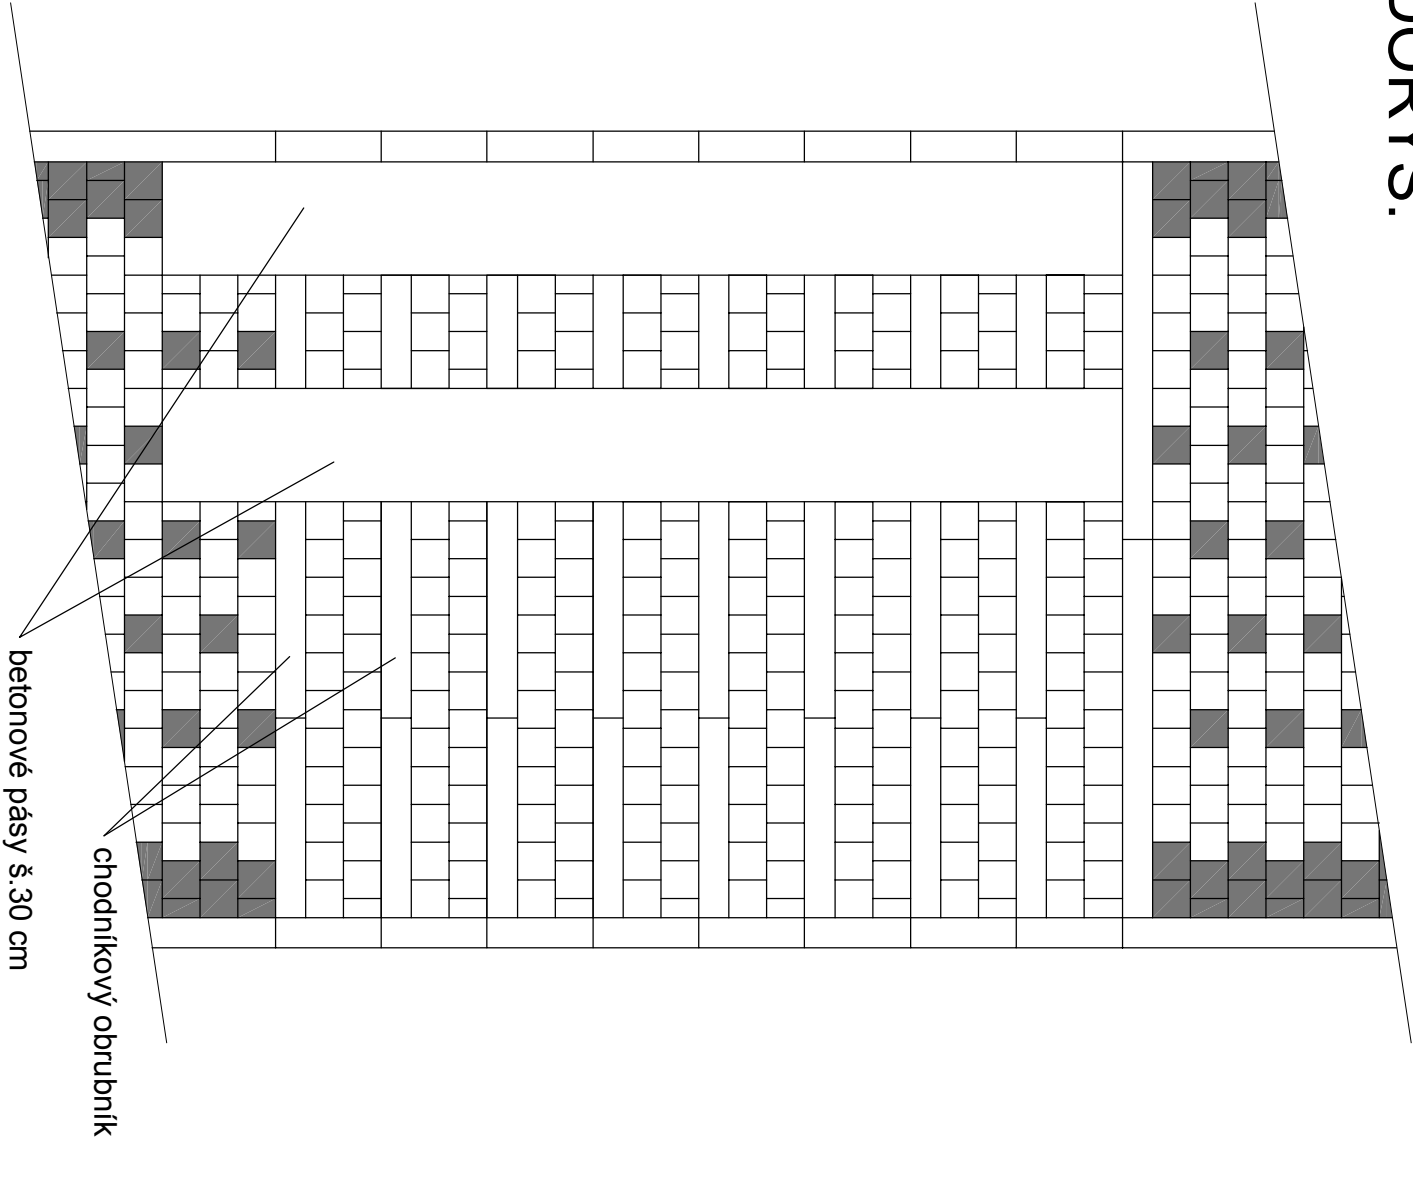

ŘEZ:

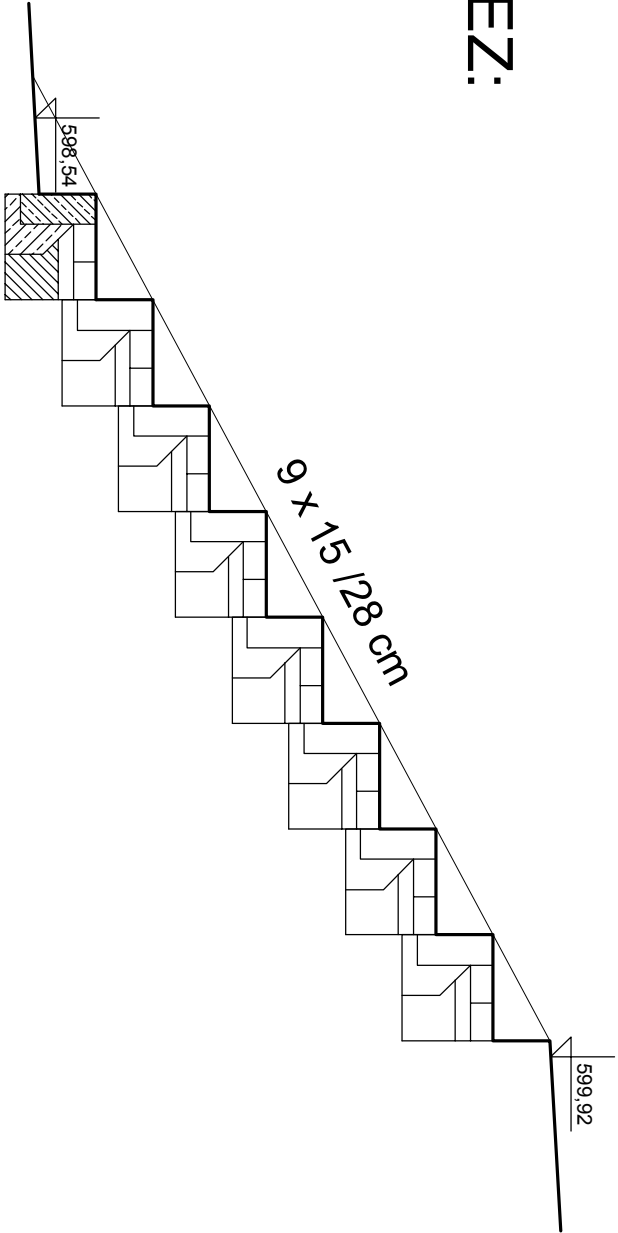

HLAVNÍ PROJEKTANT		PROJEKTANT SPECIALISTA	
Ing. Jiří Nyvlt		Ing. Libor Klus	
KRAJ	STAVEBNÍ ÚŘAD	INVESTOR	
Vysočina	Žďár nad Sázavou	Město Žďár nad Sázavou	
NÁZEV AKCE		ŽDĚAR NAD SÁZAVOU 7	
		rekonstrukce komunikací - I. etapa	
OBSAH		detail - schodiště	
		Mladá Boleslav Šafaříkova 277 - byv.přivovar +420 732566331	
		DATUM	10.2017
		STUPEŇ	DPS
		ZAK. ČÍSLO	1422 - 27/16
		FORMÁT	2 x A4
		MĚŘÍTKO	1 : 20
		Č. VÝKR.	B9