


VZOROVÝ PŘÍČNÝ ŘEZ 1-1'

M = 1 : 50

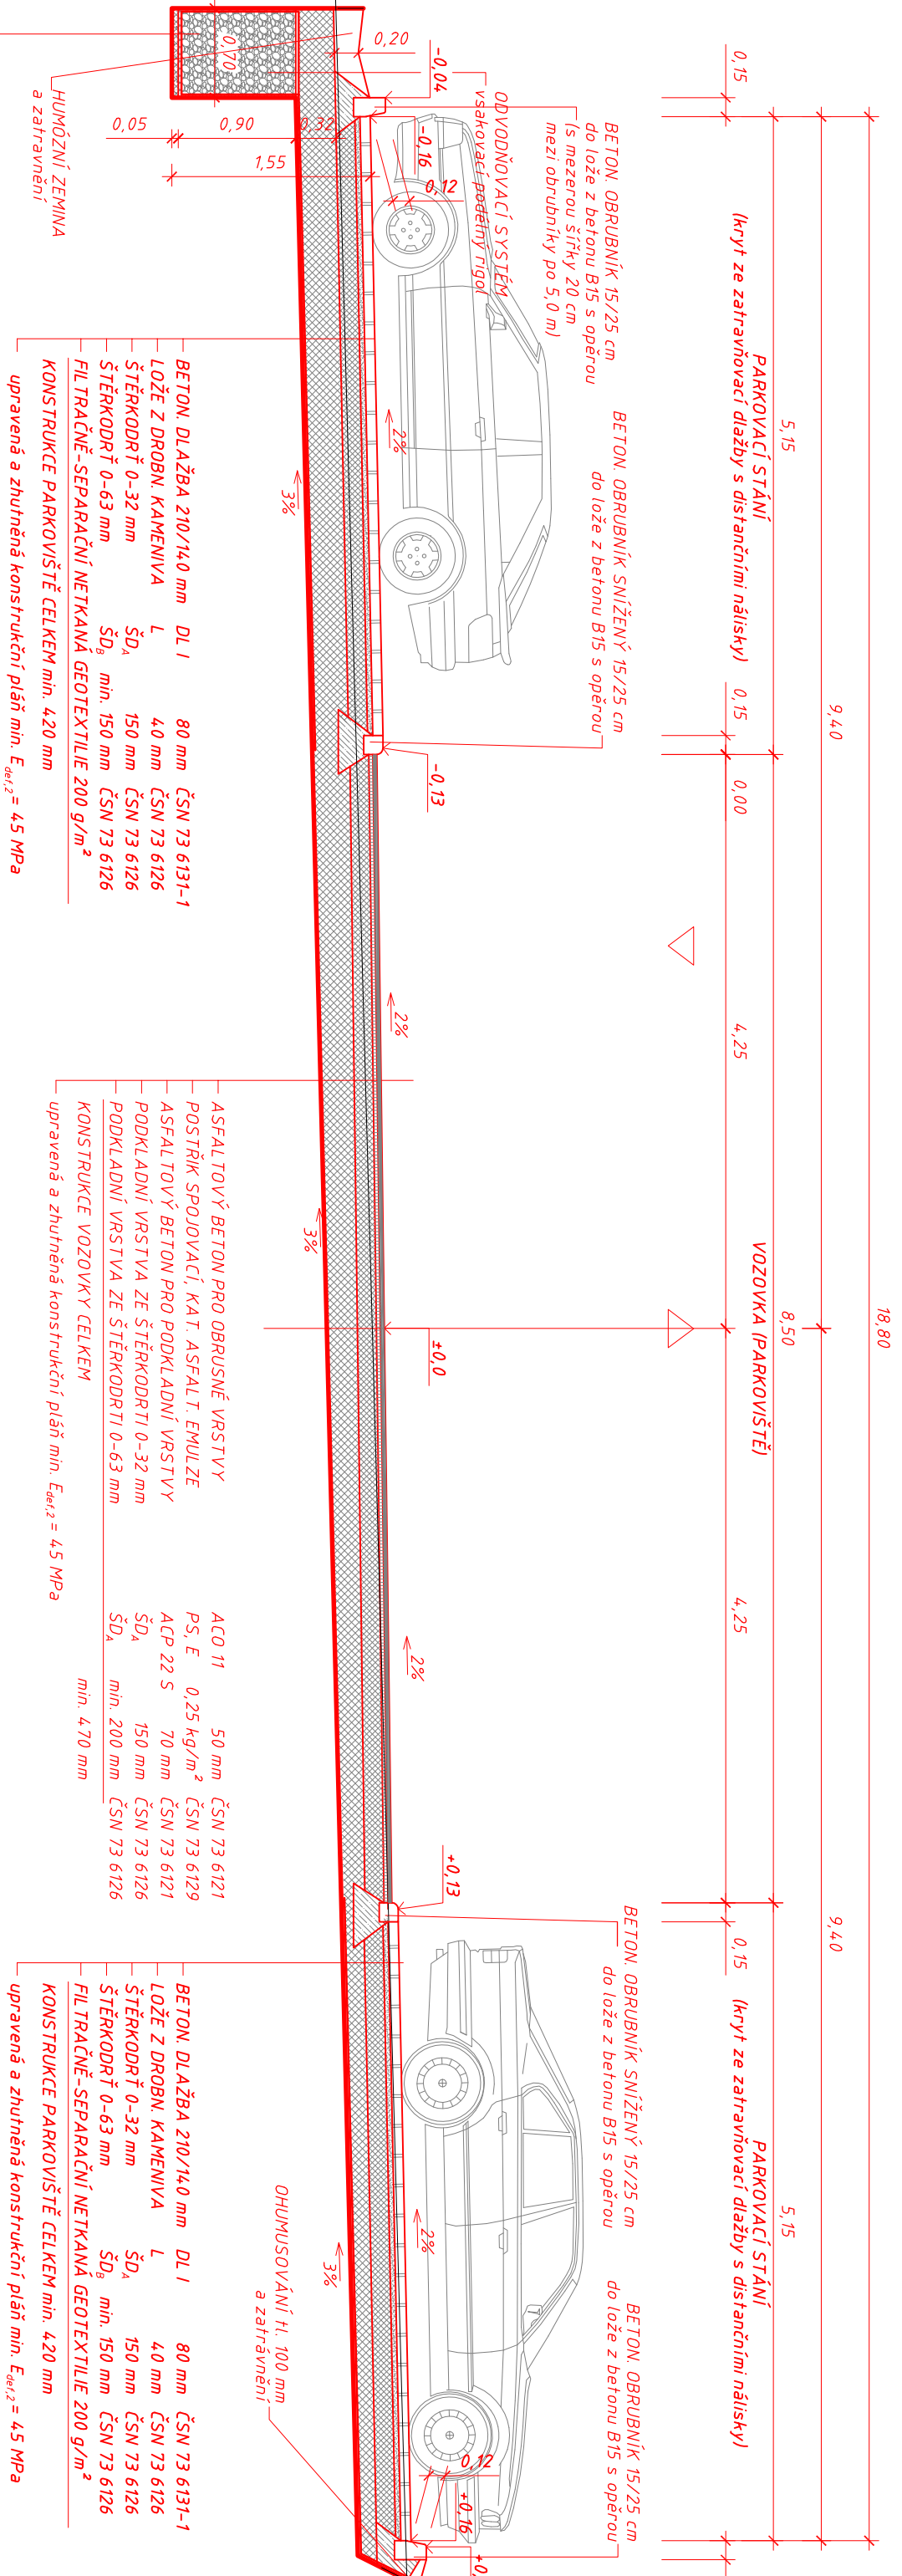

C. Výkresová část

Změny		Datum		Podpis	
c					
b					
a					
Navrhl / vypracoval		Zodp. projektant		Techn. kontrola	
Ing. ROUŠ Jaroslav		Ing. NOVÁK Zbyněk		Ing. NOVÁK Zbyněk	
podpis :		podpis :		podpis :	
Obec : ZDĀR NAD SĀZAVOU		Kraj :		VYSOČINA	
Objednatel : MĚSTO Ž.DĀR NAD SĀZAVOU, žižkova 227/1, 591 01 Žďār nad Sāzavou		Formāt		2 A4	
Akce :		Datum		06/2014	
REKONSTRUKCE ODSTAVNÝCH STĀNÍ		Čís. zakāžky		040/2014	
UL.PELIKĀNOVĀ, ŽDĀR NAD SĀZAVOU		Stupeň :		Souprava :	
		D O S			
Příloha :		Měřitko :		1:50	
		Příloha č. :		C-04	

