


ÚZEMÍ OBCE
ČÍSLO PARCELNÍ
POVRCH ÚZEMÍ

PELIKÁNOVA
4669/1
KOM. PARK.Z

1 : 500/1 : 50

PŮVODNÍ TERÉN
HRUBÉ TERÉNNÍ ÚPRAVY
UPRAVENÝ TERÉN

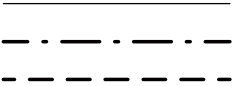

KÓTA UPRAVENÉHO TERÉNU


HLOUBKA VÝKOPU

NIVELETA POTRUBÍ

KÓTA STÁVAJÍCÍHO TERÉNU


SROVNÁVACÍ ROVINA
STANIČENÍ [km/m]

SKLON % , DÉLKA m
PROFIL, MATERIÁL, DÉLKA m

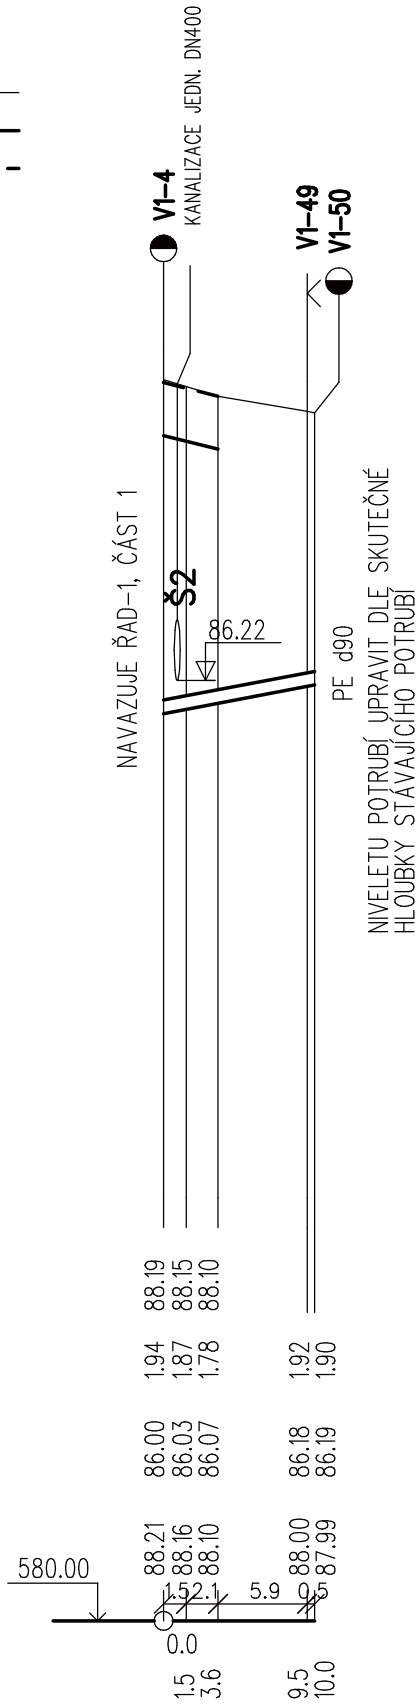

19.0–10.0
90–PE100RC10.00
ŘAD–1–1

HLOUBKY VÝKOPU JSOU POČÍTÁNY OD STÁVAJÍCÍHO TERÉNU.
V REKONSTRUOVANÝCH KOMUNIKACÍCH OD ÚROVNĚ PLÁŇE, KTERÁ JE O 0.45m
A V CHODNÍCÍCH O 0,24m NÍŽE NEŽ NIVELETA KOMUNIKACÍ A CHODNÍKŮ.

<div>GENERÁLNÍ PROJEKTANT:</div> <div><div>STUDENTSKÁ 1133 591 01 ŽDĎR NAD SÁZAVOU tel: 566651192, 605407990 e-mail: blaha.stan@gmail.com</div></div>	ZODP.PROJEKTANT PROJEKTANT:		STANISLAV BLAHA IČO: 15261182 STANISLAV BLAHA		AUTORIZACE:		PARÉ:		
	STAVEBNÍK:		SVAZ VODOVODŮ A KANALIZACÍ ŽDĎRSKO, VODÁRENSKÁ 2, 591 01 ŽDĎR NAD SÁZAVOU					IČO:	43383513
	MÍSTO STAVBY:		ŽDĎR NAD SÁZAVOU						
	KRAJ:		VYSOČINA						
	NÁZEV AKCE:						FORMÁT:		
ŽDĎR NAD SÁZAVOU - REKONSTRUKCE VODOVODU A KANALIZACE NA SÍDLIŠTI 7, 3. - 5. ETAPA						DATUM:			04/2019
						STUPEŇ:			DPS
						ZAKÁZKA:			2019/BI/001
						MĚŘÍTKO:			1500/150
ČÁST:		D. DOKUMENTACE INŽENÝRSKÉHO OBJEKTU				REVIZE:			-
STAVEBNÍ OBJEKT:		D.1 VODOVOD				VÝKRES Č.:			D.111
OBSAH:		PODÉLNÝ PROFIL - ŘAD-1-1							