



U HYDRANTU


ŘEZ

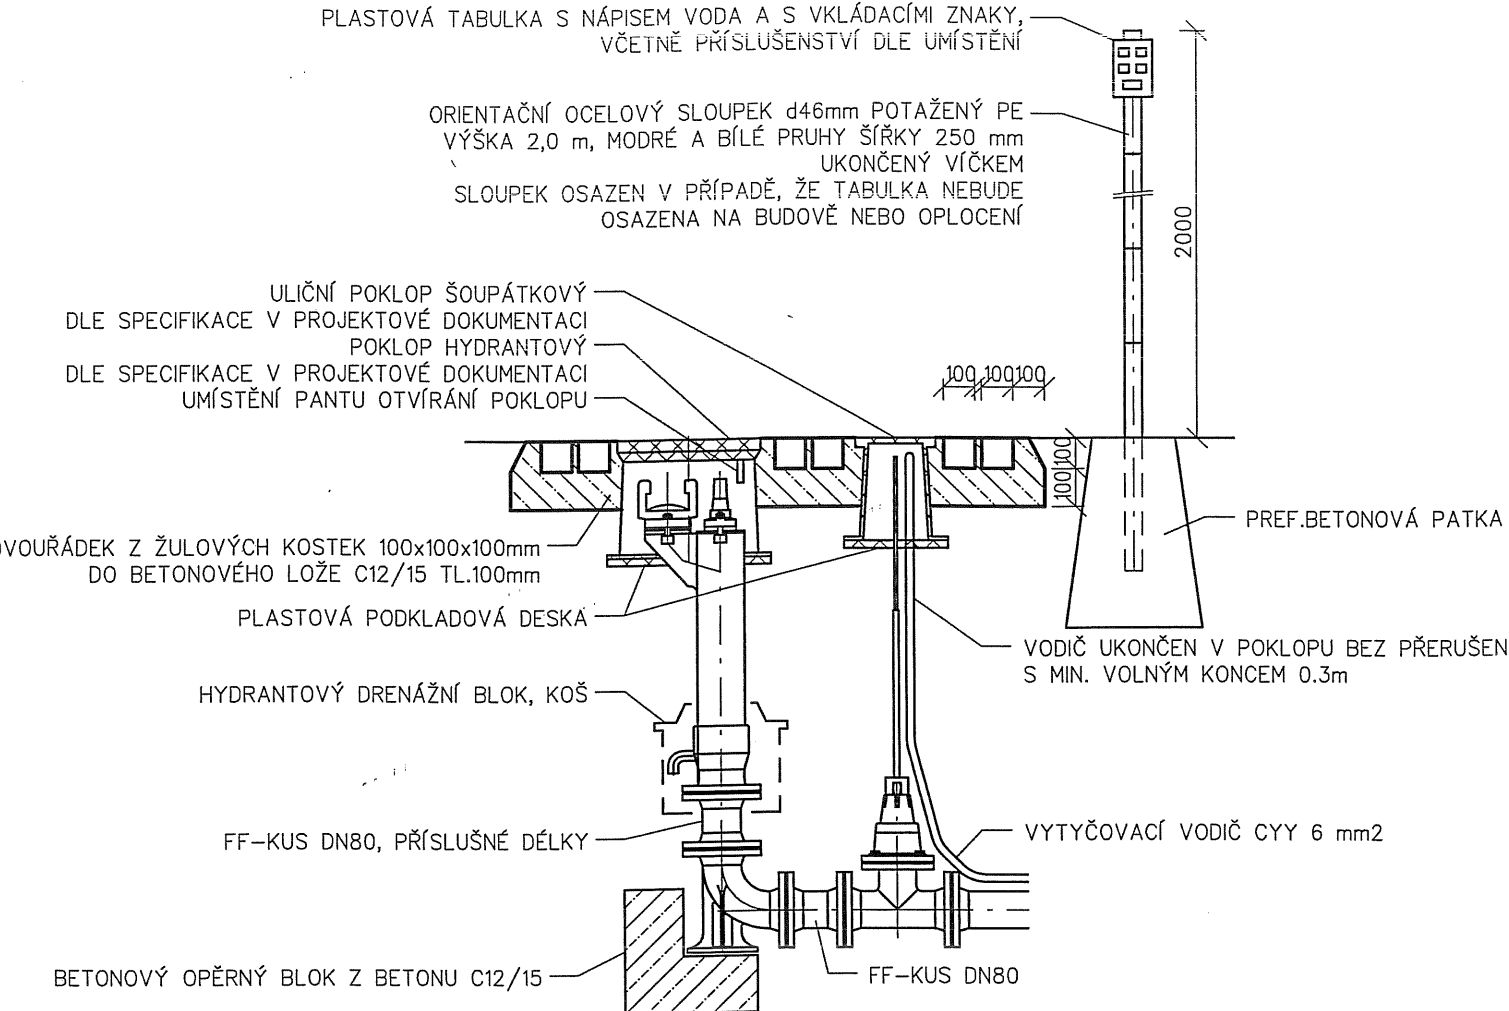

PŮDORYS

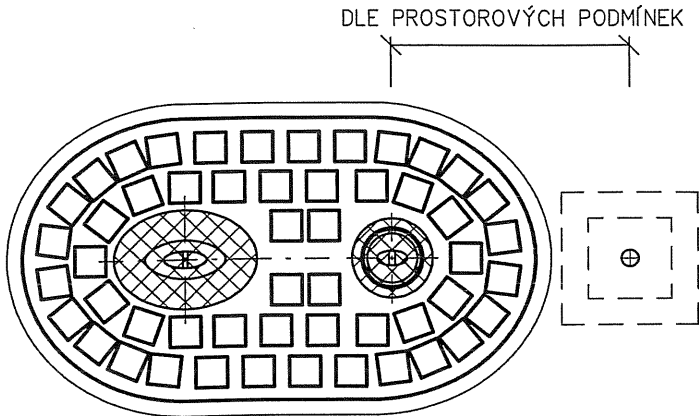


ROZMÍSTĚNÍ ZNAKŮ V TABULCE

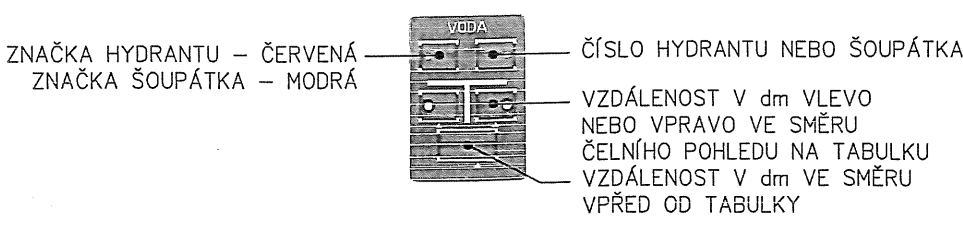


OSAZENÍ ARMATUR V NEZPEVNĚNÉM TERÉNU

U ŠOUPÁTKA

ŘEZ

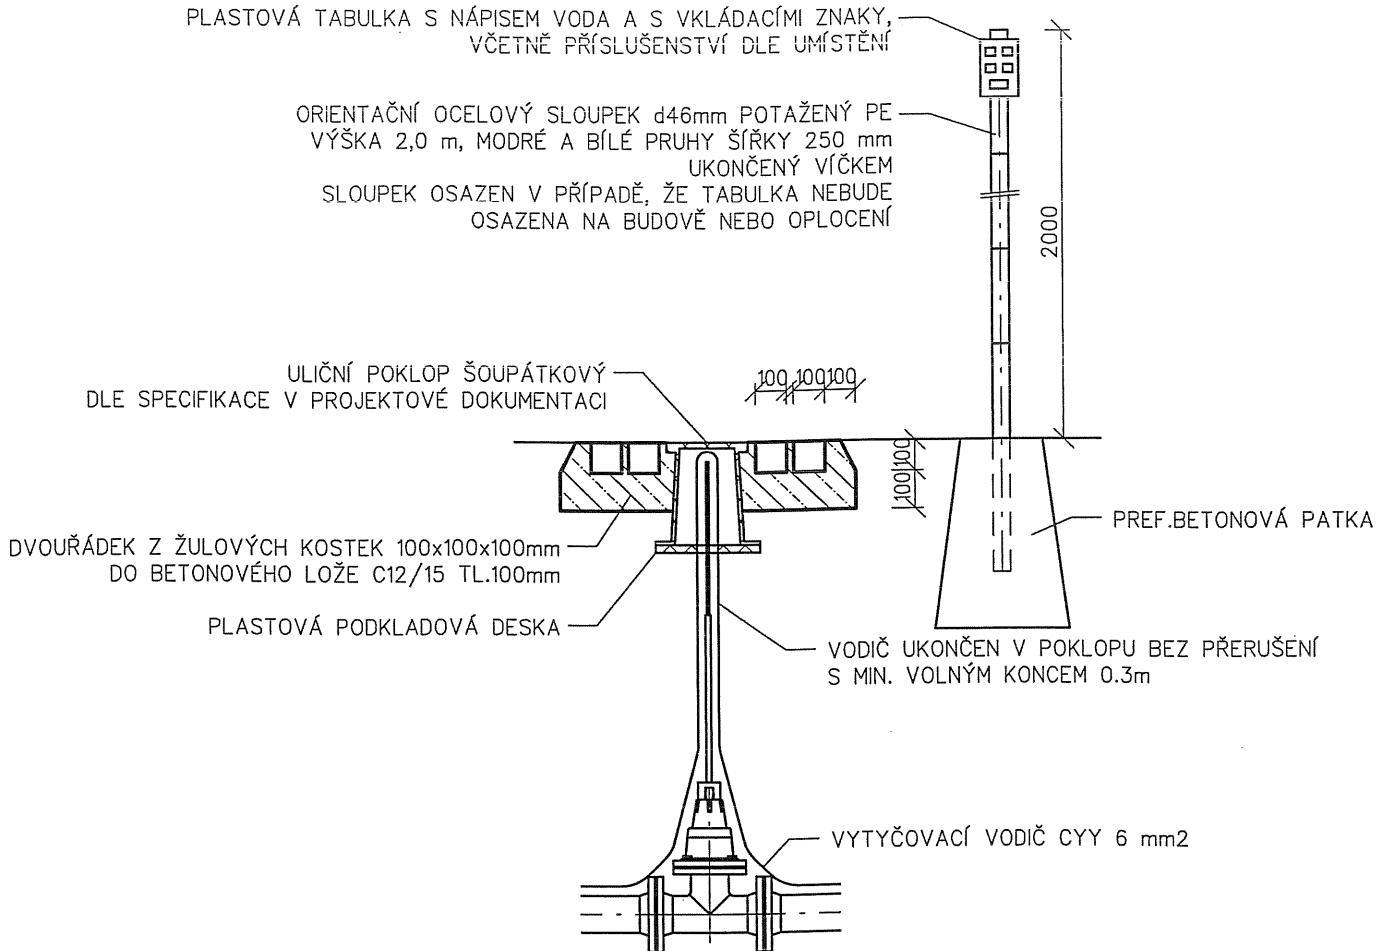

PŮDORYS

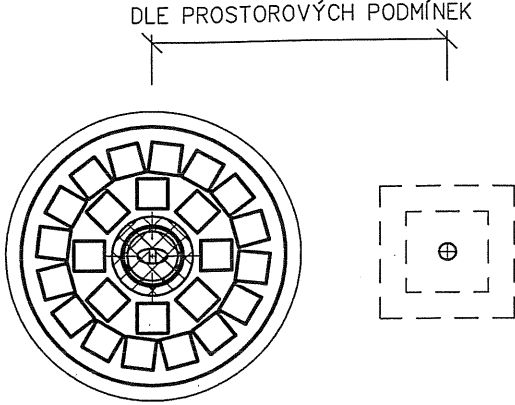

<b>UNI</b> PROJEKT STUDENTSKÁ 1133 591 01 ŽDĀR NAD SĀZAVOU tel: 566651192, 605407990 e-mail: blaha.stan@gmail.com	GENERĀLNĚ PROJEKTANT:	ZODP.PROJEKTANT <b>STANSLAV BLAHA IČO: 15261182</b>		
	PROJEKTANT:	<b>STANSLAV BLAHA</b>	AUTORIZACE:	PARĚ:
	STAVEBNĚK:	<b>SVAZ VODOVODŮ A KANALIZACĚ ŽDĀRSKO, VODĀRENSKĀ 2, 591 01 ŽDĀR NAD SĀZAVOU</b>		
	MĚSTO STAVBY:	<b>ŽDĀR NAD SĀZAVOU</b>		
NĀZEV AKCE:		<b>ŽDĀR NAD SĀZAVOU - REKONSTRUKCE VODOVODU A KANALIZACE NA SĪDLĪŠTĪ 7, 3. - 5. ETAPA</b>		
ČĀST:	<b>D. DOKUMENTACE INŽENÝRSKĚHO OBJEKTU</b>	FORMĀT:	<b>2 A4</b>	
STAVEBNĚ OBJEKT:	<b>D.1 VODOVOD</b>	DATUM:	<b>04/2019</b>	
OBSAH:	<b>SCHĚMA OSAZENĚ ARMATUR V NEZPEVNĚNĚM TERĚNU</b>	STUPEŇ:	<b>DPS</b>	
		ZAKĀZKA:	<b>2019/BI/001</b>	
		MĚŘĪTKO:	<b>-</b>	
		REVIZE:	<b>-</b>	
		VÝKRES Č.:	<b>D.147</b>	