



U HYDRANTU

ŘEZ

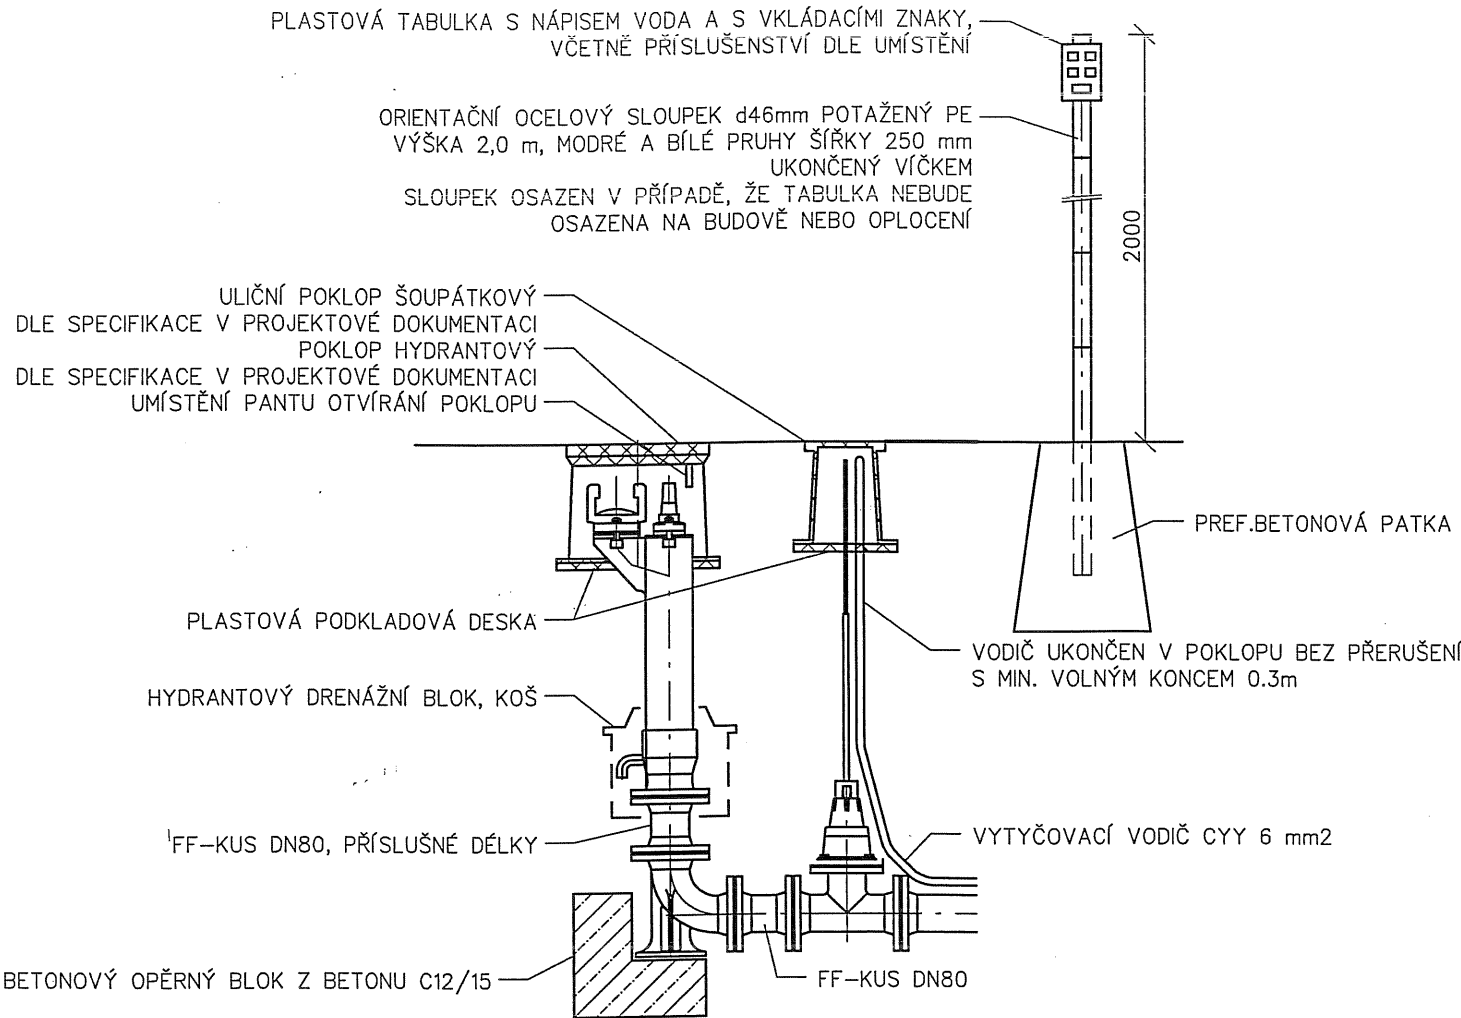

PŮDORYS

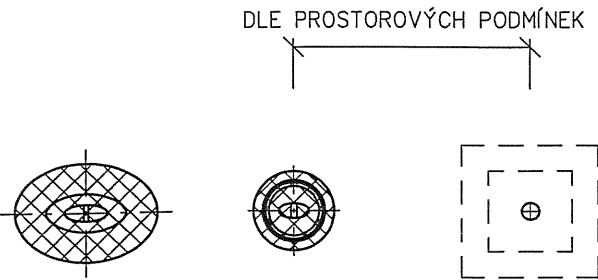

ROZMÍSTĚNÍ ZNAKŮ V TABULCE


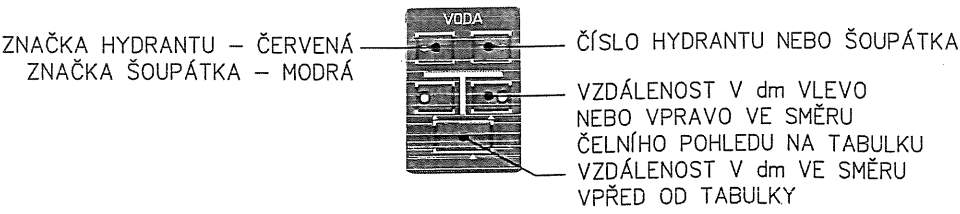



SCHÉMA OSAZENÍ ARMATUR


U ŠOUPÁTKA

ŘEZ

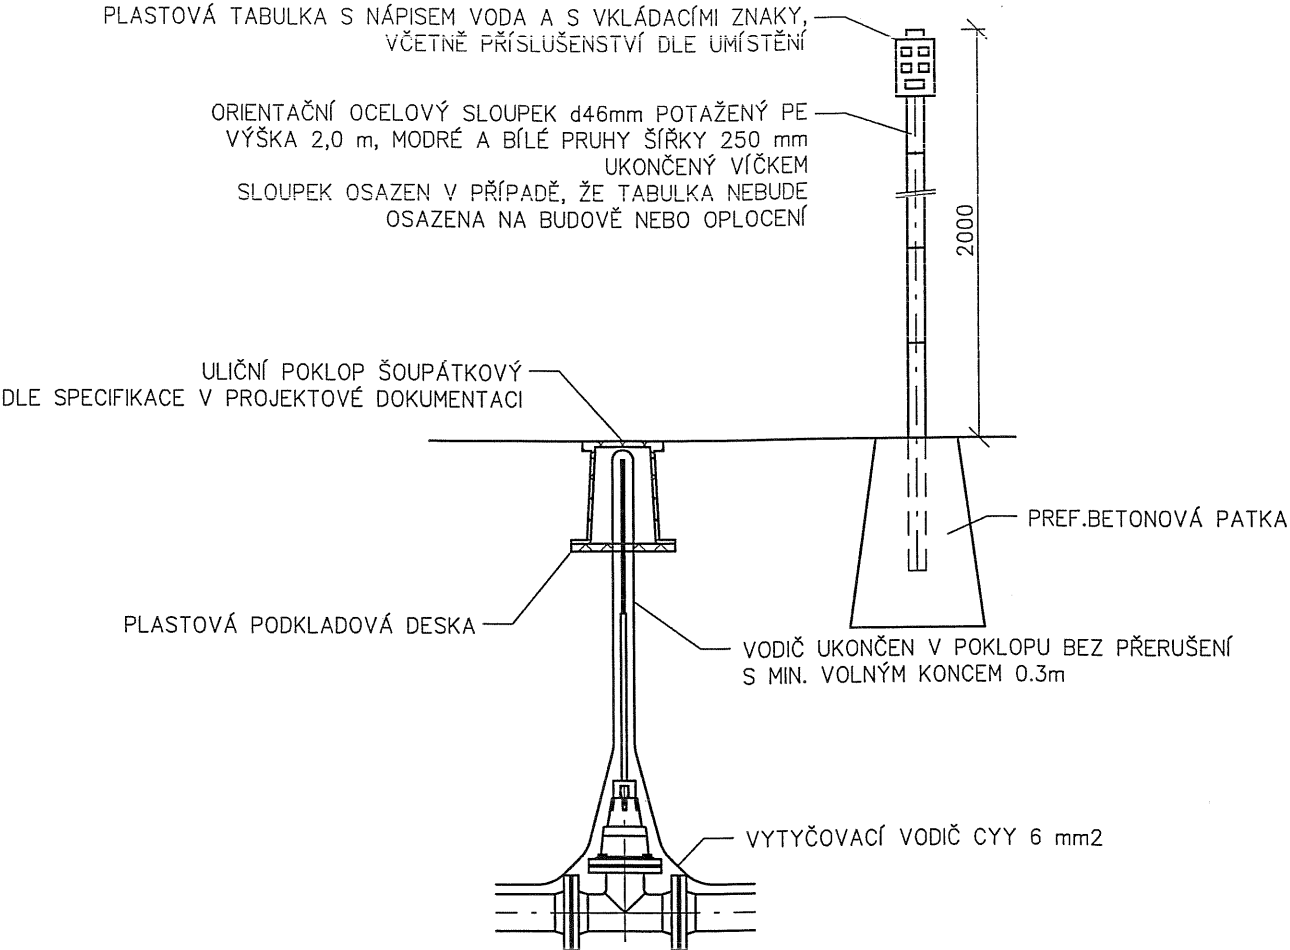

PŮDORYS

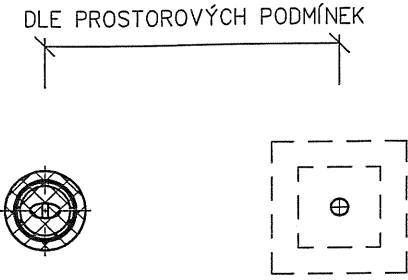

<div>GENERÁLNÍ PROJEKTANT:  STUDENTSKÁ 1133 591 01 ŽDĚR NAD SÁZAVOU tel: 566651192, 605407990 e-mail: blaha.stan@gmail.com</div>	ZODP.PROJEKTANT PROJEKTANT:	STANSLAV BLAHA IČO: 15261182	
	STAVEBNÍK:	STANSLAV BLAHA	AUTORIZACE:
	MÍSTO STAVBY:	SVAZ VODOVODŮ A KANALIZACÍ ŽDĚRSKO, VODÁRENSKÁ 2, 591 01 ŽDĚR NAD SÁZAVOU	
	KRAJ:	VYSOČINA	
NÁZEV AKCE:		ŽDĚR NAD SÁZAVOU - REKONSTRUKCE VODOVODU A KANALIZACE NA SÍDLIŠTI 7, 3. - 5. ETAPA	
ČÁST:		D. DOKUMENTACE INŽENÝRSKÉHO OBJEKTU	
STAVEBNÍ OBJEKT:		D.1 VODOVOD	
OBSAH:		SCHÉMA OSAZENÍ ARMATUR VE ZPEVNĚNÉM TERÉNU	
		FORMÁT:	2 A4
		DATUM:	04/2019
		STUPEŇ:	DPS
		ZAKÁZKA:	2019/BI/001
		MĚŘÍTKO:	-
		REVIZE:	-
		VÝKRES Č.:	D.146