


ÚZEMÍ OBCE	ČÍSLO PARCELNÍ	POVRCH ÚZEMÍ
------------	----------------	--------------


BLAŽIČKOVA		
4669/1		
ZEL.	CH.	ZELENÉ

$$1 : 500 / 1 : 50$$

PŮVODNÍ TERÉN
HRUBÉ TERÉNNÍ ÚPRAVY
UPRAVENÝ TERÉN

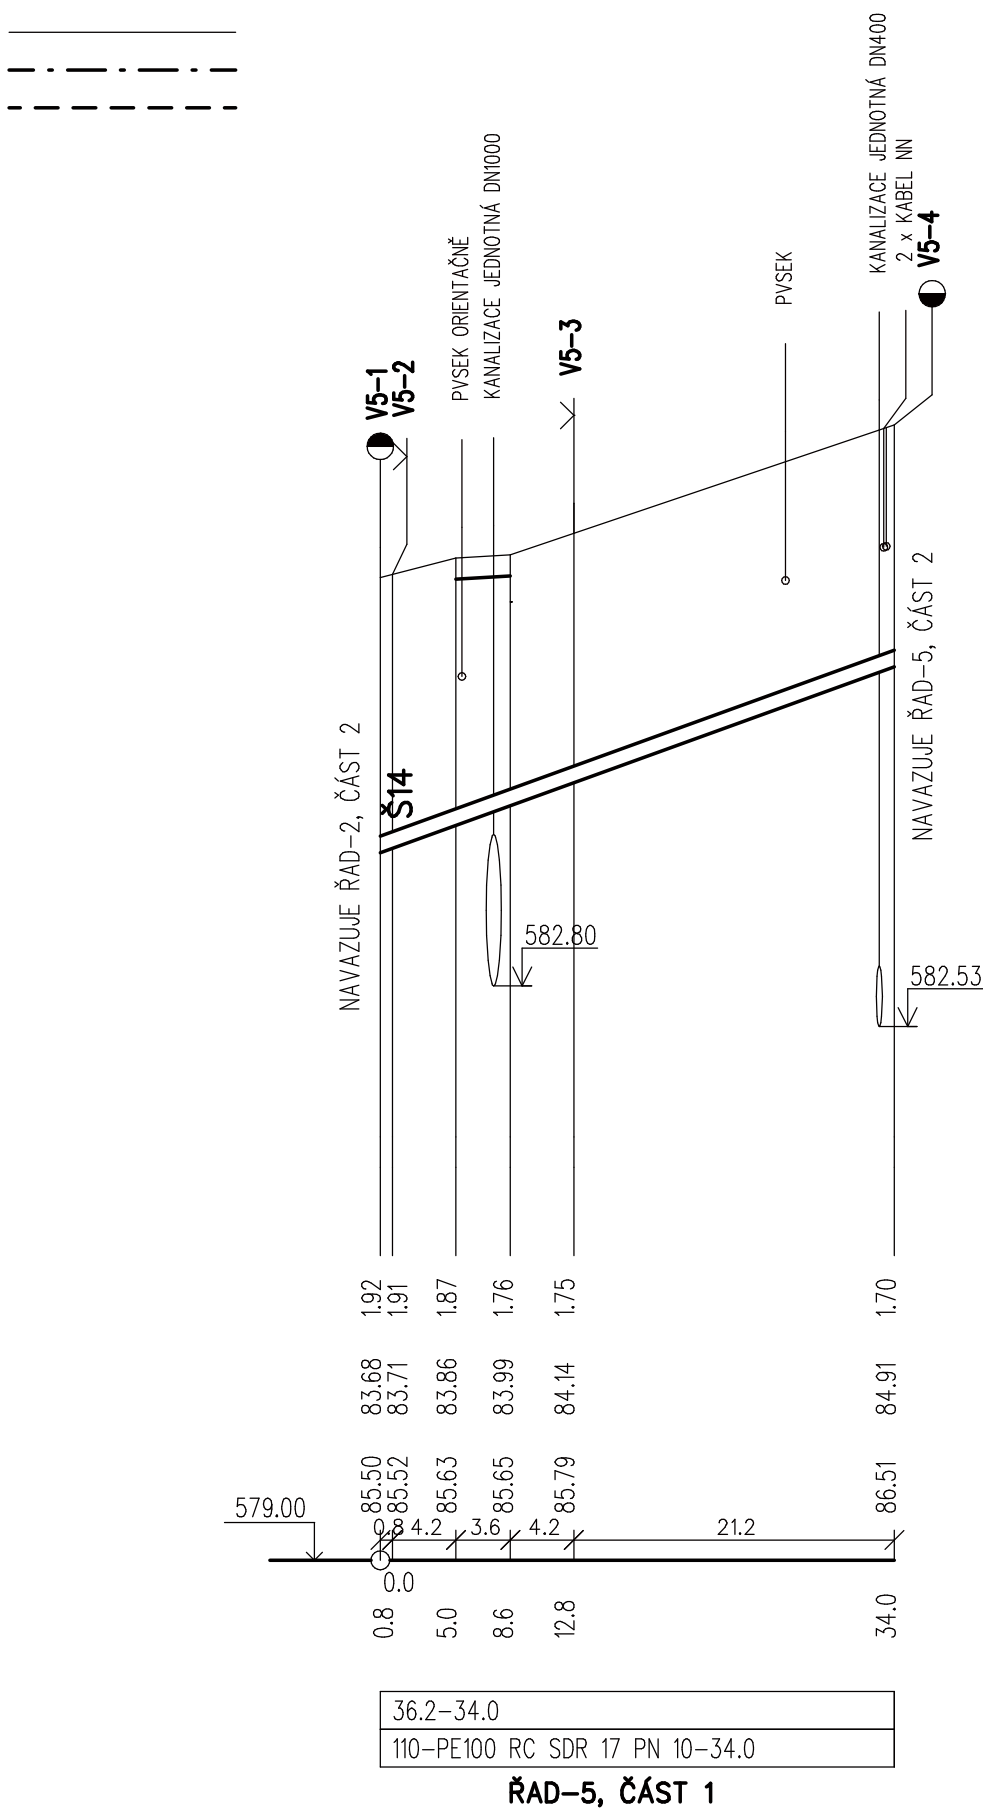

HLOUBKY VÝKOPU JSOU POČÍTÁNY OD STÁVAJÍCÍHO TERÉNU.
V REKONSTRUOVANÝCH KOMUNIKÁCIÁCH OD ÚROVNE PLÁNE, KTERÁ JE O 0.45m
A V CHODNÍČÍCH O 0.24m NÍŽE NEŽ NIVELETA KOMUNIKACÍ A CHODNÍKŮ.

<div>GENERÁLNÍ PROJEKTANT:</div> <div></div> <div>STUDENTSKÁ 1133 591 01 ŽDÁR NAD SÁZAVOU tel: 566651192, 605407990 e-mail: blaha.stan@gmail.com</div>	ZODP.PROJEKTANT	STANISLAV BLAHA IČO: 15261182	
	PROJEKTANT:	STANISLAV BLAHA	AUTORIZACE:
	STAVEBNÍK:	SVAZ VODOVODŮ A KANALIZACÍ ŽDÁRSKO, VODÁRENSKÁ 2, 591 01 ŽDÁR NAD SÁZAVOU	
	MÍSTO STAVBY:	ŽDÁR NAD SÁZAVOU	
KRAJ:		VYSOČINA	
NÁZEV AKCE:	ŽDÁR NAD SÁZAVOU - REKONSTRUKCE VODOVODU A KANALIZACE NA SÍDLIŠTI 7, 3. - 5. ETAPA		FORMÁT: 2 A4
ČÁST:	D. DOKUMENTACE INŽENÝRSKÉHO OBJEKTU		DATUM: 04/2019
STAVEBNÍ OBJEKT:	D.1 VODOVOD		STUPEŇ: DPS
OBSAH:	PODÉLNÝ PROFIL - ŘAD-5, ČÁST 1		ZAKÁZKA: 2019/BI/001
			MĚŘÍTKO: 1500/150
			REVIZE: -
			VÝKRES Č.: D.129