

ÚZEMÍ OBCE	ČÍSLO PARCELNÍ	POVRCH ÚZEMÍ
------------	----------------	--------------

SLAVČKOVA	
4669/1	
ZCH	Z

$$1 : 500 / 1 : 50$$

PŮVODNÍ TERÉN  
HRUBÉ TERÉNNÍ ÚPRAVY  
UPRAVENÝ TERÉN

KÓTA UPRAVENÉHO TERÉNU


HLOUBKA VÝKOPU

NIVELETA POTRUBÍ

KÓTA STÁVAJÍCÍHO TERÉNU


SROVNÁVACÍ ROVINA  
STANIČENÍ [km/m]

SKLON % , DĚLKA m  
PROFIL, MATERIÁL, DĚLKA m

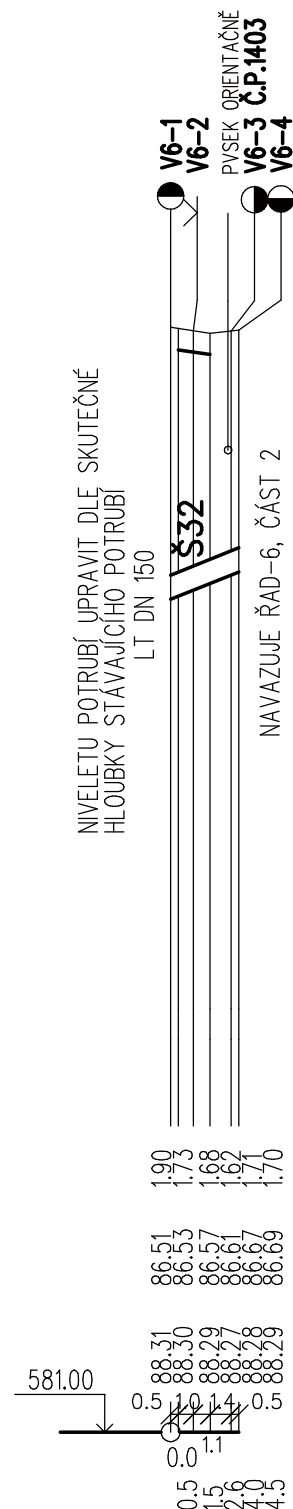

ŘAD-6, ČÁST 1

HLOUBKY VÝKOPU JSOU POČÍTÁNY OD STÁVAJÍCÍHO TERÉNU.  
V REKONSTRUOVANÝCH KOMUNIKACÍCH OD ÚROVNĚ PLÁNĚ, KTERÁ JE O 0.45m  
A V CHODNÍCÍCH O 0.24m NÍŽE NEŽ NIVELETA KOMUNIKACÍ A CHODNÍKŮ.

<div>GENERÁLNÍ PROJEKTANT:</div> <div><div>STUDENTSKÁ 1133 591 01 ŽDÁR NAD SÁZAVOU tel: 566651192, 605407990 e-mail: blaha.stan@gmail.com</div></div>	ZODP.PROJEKTANT PROJEKTANT:		STANISLAV BLAHA IČO: 15261182	
	STAVEBNÍK:		SVAZ VODOVODŮ A KANALIZACÍ ŽDÁRSKO, VODÁRENSKÁ 2, 591 01 ŽDÁR NAD SÁZAVOU	
	MÍSTO STAVBY:		ŽDÁR NAD SÁZAVOU	
	KRAJ:		VYSOČINA	
NÁZEV AKCE:		ŽDÁR NAD SÁZAVOU - REKONSTRUKCE VODOVODU A KANALIZACE NA SÍDLIŠTI 7, 3. - 5. ETAPA		FORMÁT: 2 A4 DATUM: 04/2019 STUPEŇ: DPS ZAKÁZKA: 2019/B1/001 MĚŘÍTKO: 1:500/1:50
ČÁST:		D. DOKUMENTACE INŽENÝRSKÉHO OBJEKTU		
STAVEBNÍ OBJEKT:		D.1 VODOVOD		REVIZE: -
OBSAH:		PODÉLNÝ PROFIL - ŘAD-6, ČÁST 1		VÝKRES Č.: D.132