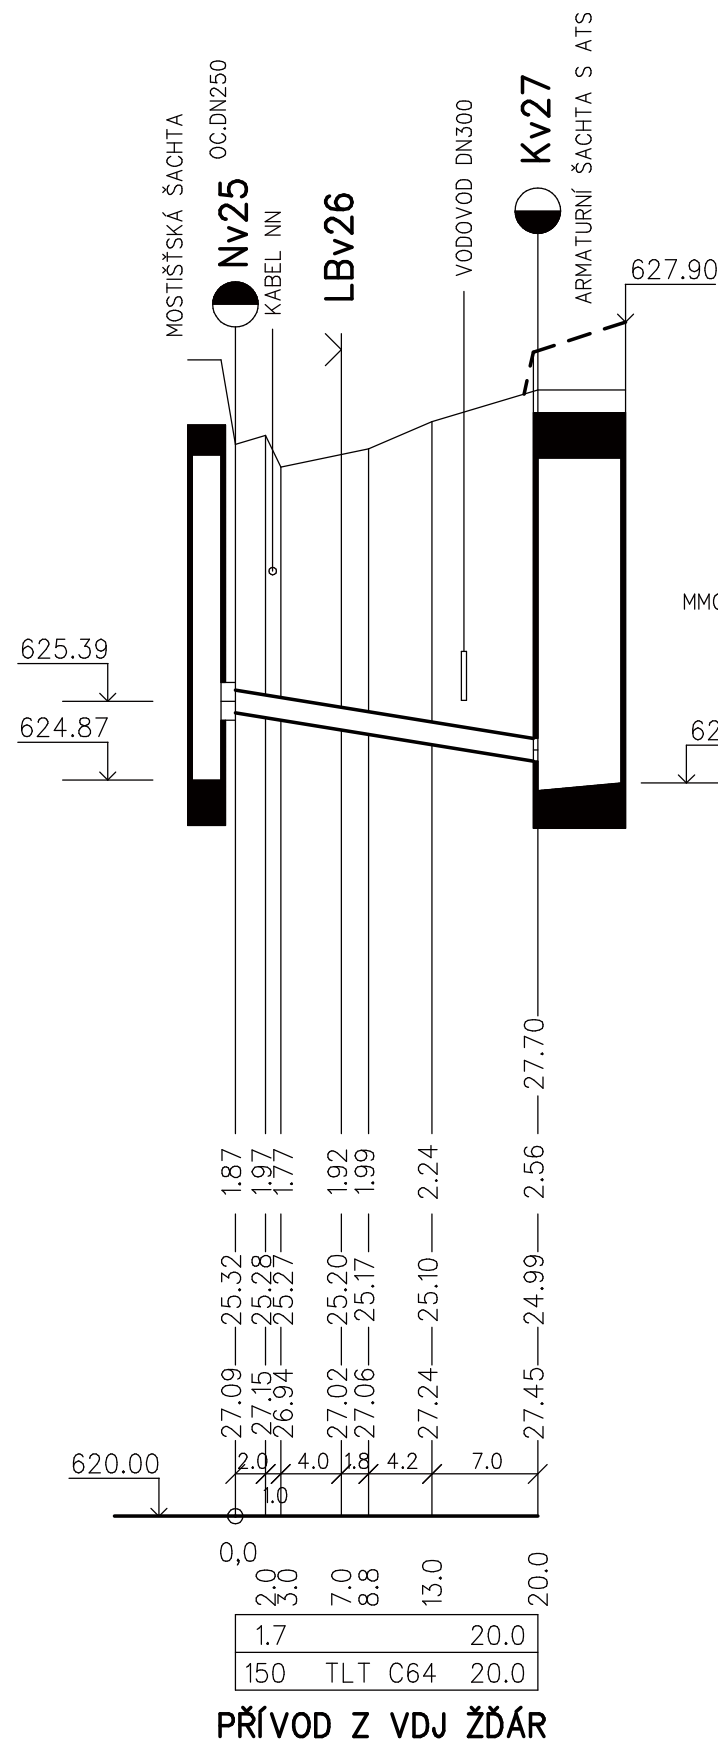


ÚZEMÍ OBCE  
POVRCH ÚZEMÍ  
ČÍSLO PARCELNÍ

AREÁL VODOJEMU
TRAVNÍ PLOCHA
8507

$$1 : 500 / 1 : 50$$


### KÓTA UPRAVENÉHO TERÉNU

HLoubKA VÝKOPU

NIVELETA POTRUBÍ

KÓTA STÁVAJÍCÍHO TERÉNU

SROVNÁVACÍ ROVINA

STANIČENÍ km,m


SKLON % , DÉLKA m

PROFIL, MATERIÁL, DÉLKA m

1.7	20.0
150 TLT C64	20.0

# PŘÍVOD Z VDJ ŽĎÁR

AREÁL VODOJEMU
TRAVNÍ PLOCHA
8507

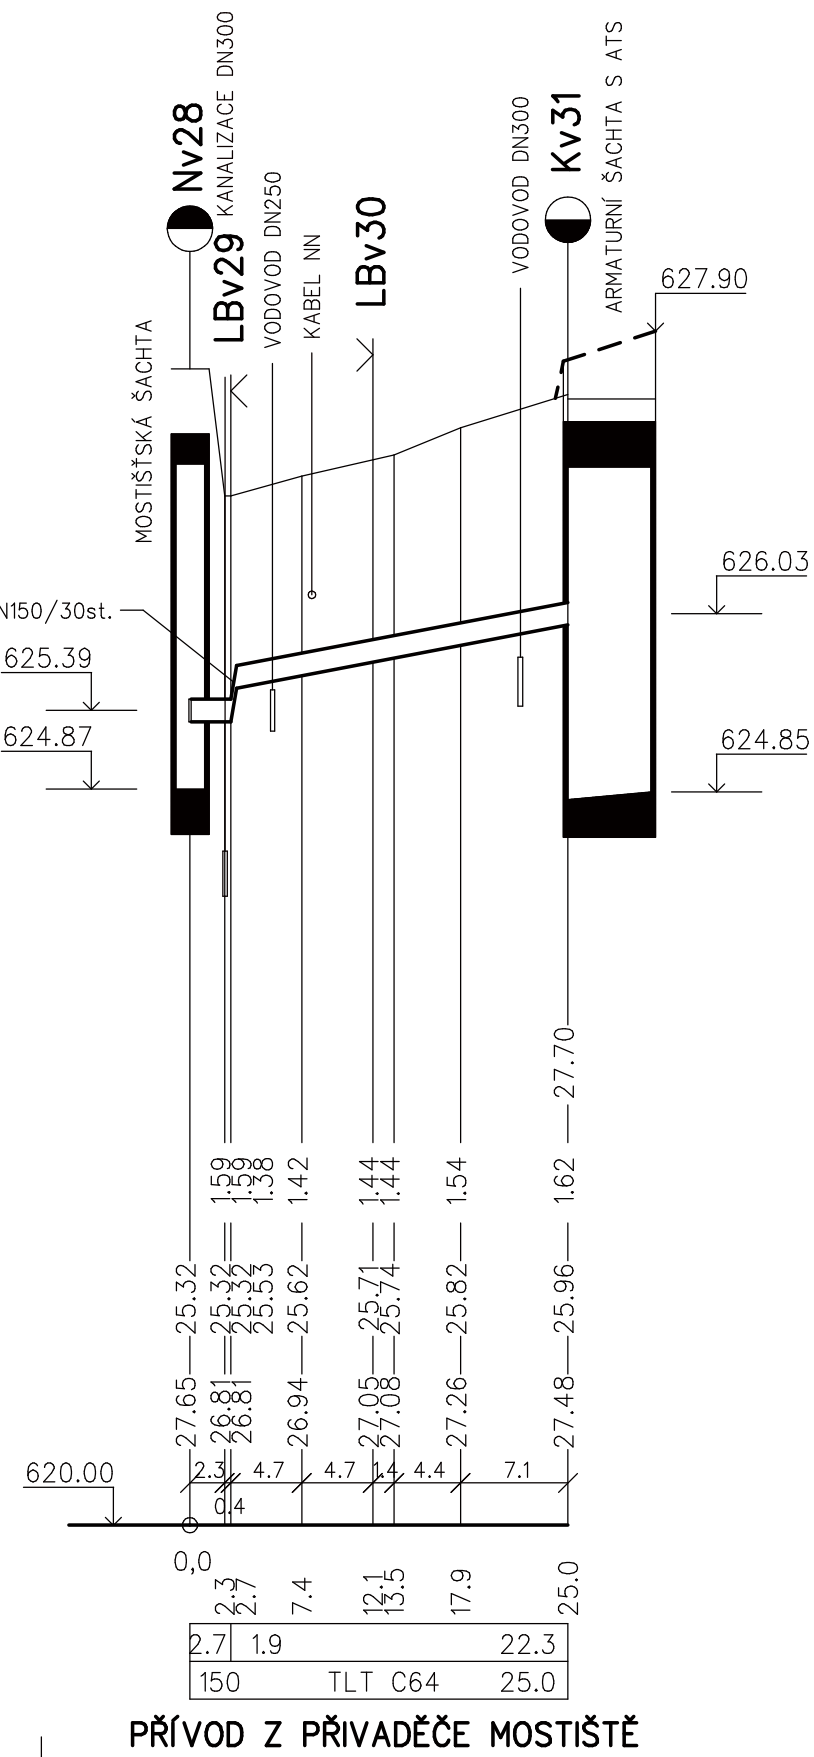


## PŘÍVOD Z PŘIVADĚČE MOSTIŠTĚ

HLoubKY VÝKOPŮ V MÍSTĚ NAPOJENÍ NA STÁVAJÍCÍ POTRUBÍ BUDOU UPRAVENY DLE SKUTEČNÉ HLoubKY ULOŽENÍ POTRUBÍ.

HLOUBKY VÝKOPU JSOU POČÍTÁNY OD STÁVAJÍCÍHO TERÉNU  
V ŘEŠENÉM ÚZEMÍ JSOU POČÍTÁNY OD HTÚ, KTERÁ JE:

- V KOMUNIKACÍCH 0,55 m NÍŽE NEŽ NIVELETA UPRAVENÉHO TERÉNU
- V CHODNÍCÍCH 0,44 m NÍŽE NEŽ NIVELETA UPRAVENÉHO TERÉNU
- V ZELENÝCH PÁSECH 0,20 m NÍŽE NEŽ NIVELETA UPRAVENÉHO TERÉNU

 <p>STUDENTSKÁ 1133 591 01 ŽDĀR NAD SÁZAVOU tel: 566651192, 605407990 e-mail: blaha.stan@gmail.com</p>	ZODP.PROJEKTANT <b>STANISLAV BLAHA</b>		AUTORIZACE:		PARÉ:
	PROJEKTANT: <b>STANISLAV BLAHA</b>				
	STAVEBNÍK: <b>MĚSTO ŽDĀR NAD SÁZAVOU, ŽIŽKOVA 227/1, 591 01 ŽDĀR NAD SÁZAVOU</b>	IČO: <b>00295841</b>			
	MÍSTO STAVBY: <b>ŽDĀR NAD SÁZAVOU</b>				
KRAJ: <b>VYSOČINA</b>					
NÁZEV AKCE:  <b>TECHNICKÁ INFRASTRUKTURA PRO PRŮMYSLOVOU OBLAST JAMSKÁ II I. ETAPA - 1. ČÁST</b>			FORMÁT: <b>3 A4</b> DATUM: <b>08/2019</b> STUPEŇ: <b>DSP</b> ZAKÁZKA: <b>157-P-2018</b> MĚŘÍTKO: <b>1:500/1:50</b>		
ČÁST:	<b>D. DOKUMENTACE OBJEKTŮ D.1 STAVEBNÍ ČÁST</b>				
STAVEBNÍ OBJEKT:	<b>D.12 SO 311 VODOVOD</b>		EV.Č.: <b>2019/BI/014</b>		
OBSAH:	<b>PODÉLNÝ PROFIL - PŘÍVOD Z VDJ ŽDĀR A Z PŘÍVADĚČE MOSTIŠTĚ</b>			VÝKRES Č.: <b>D.12.13</b>	