




ŘEZ A-A'

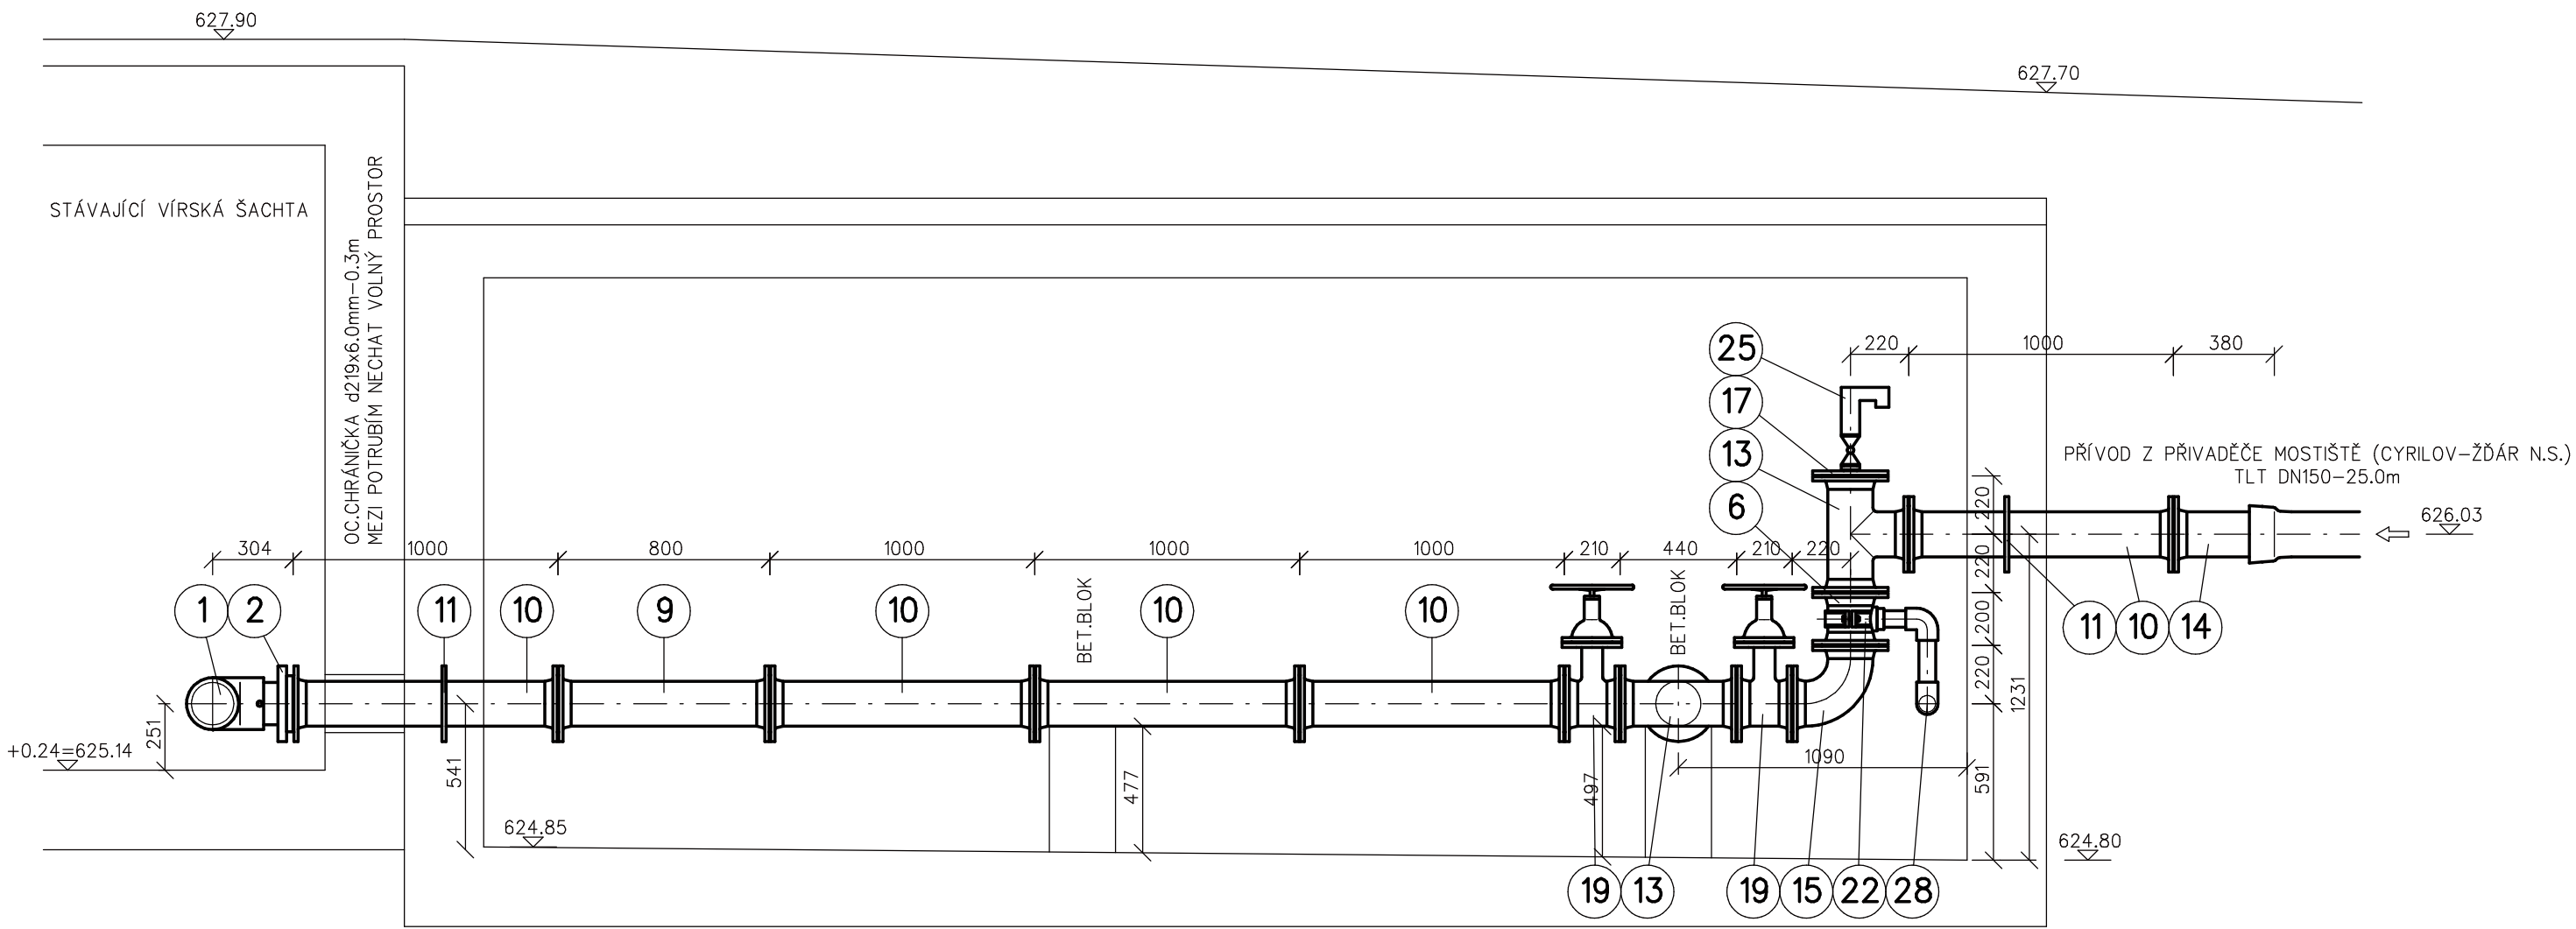


ŘEZ B-B'

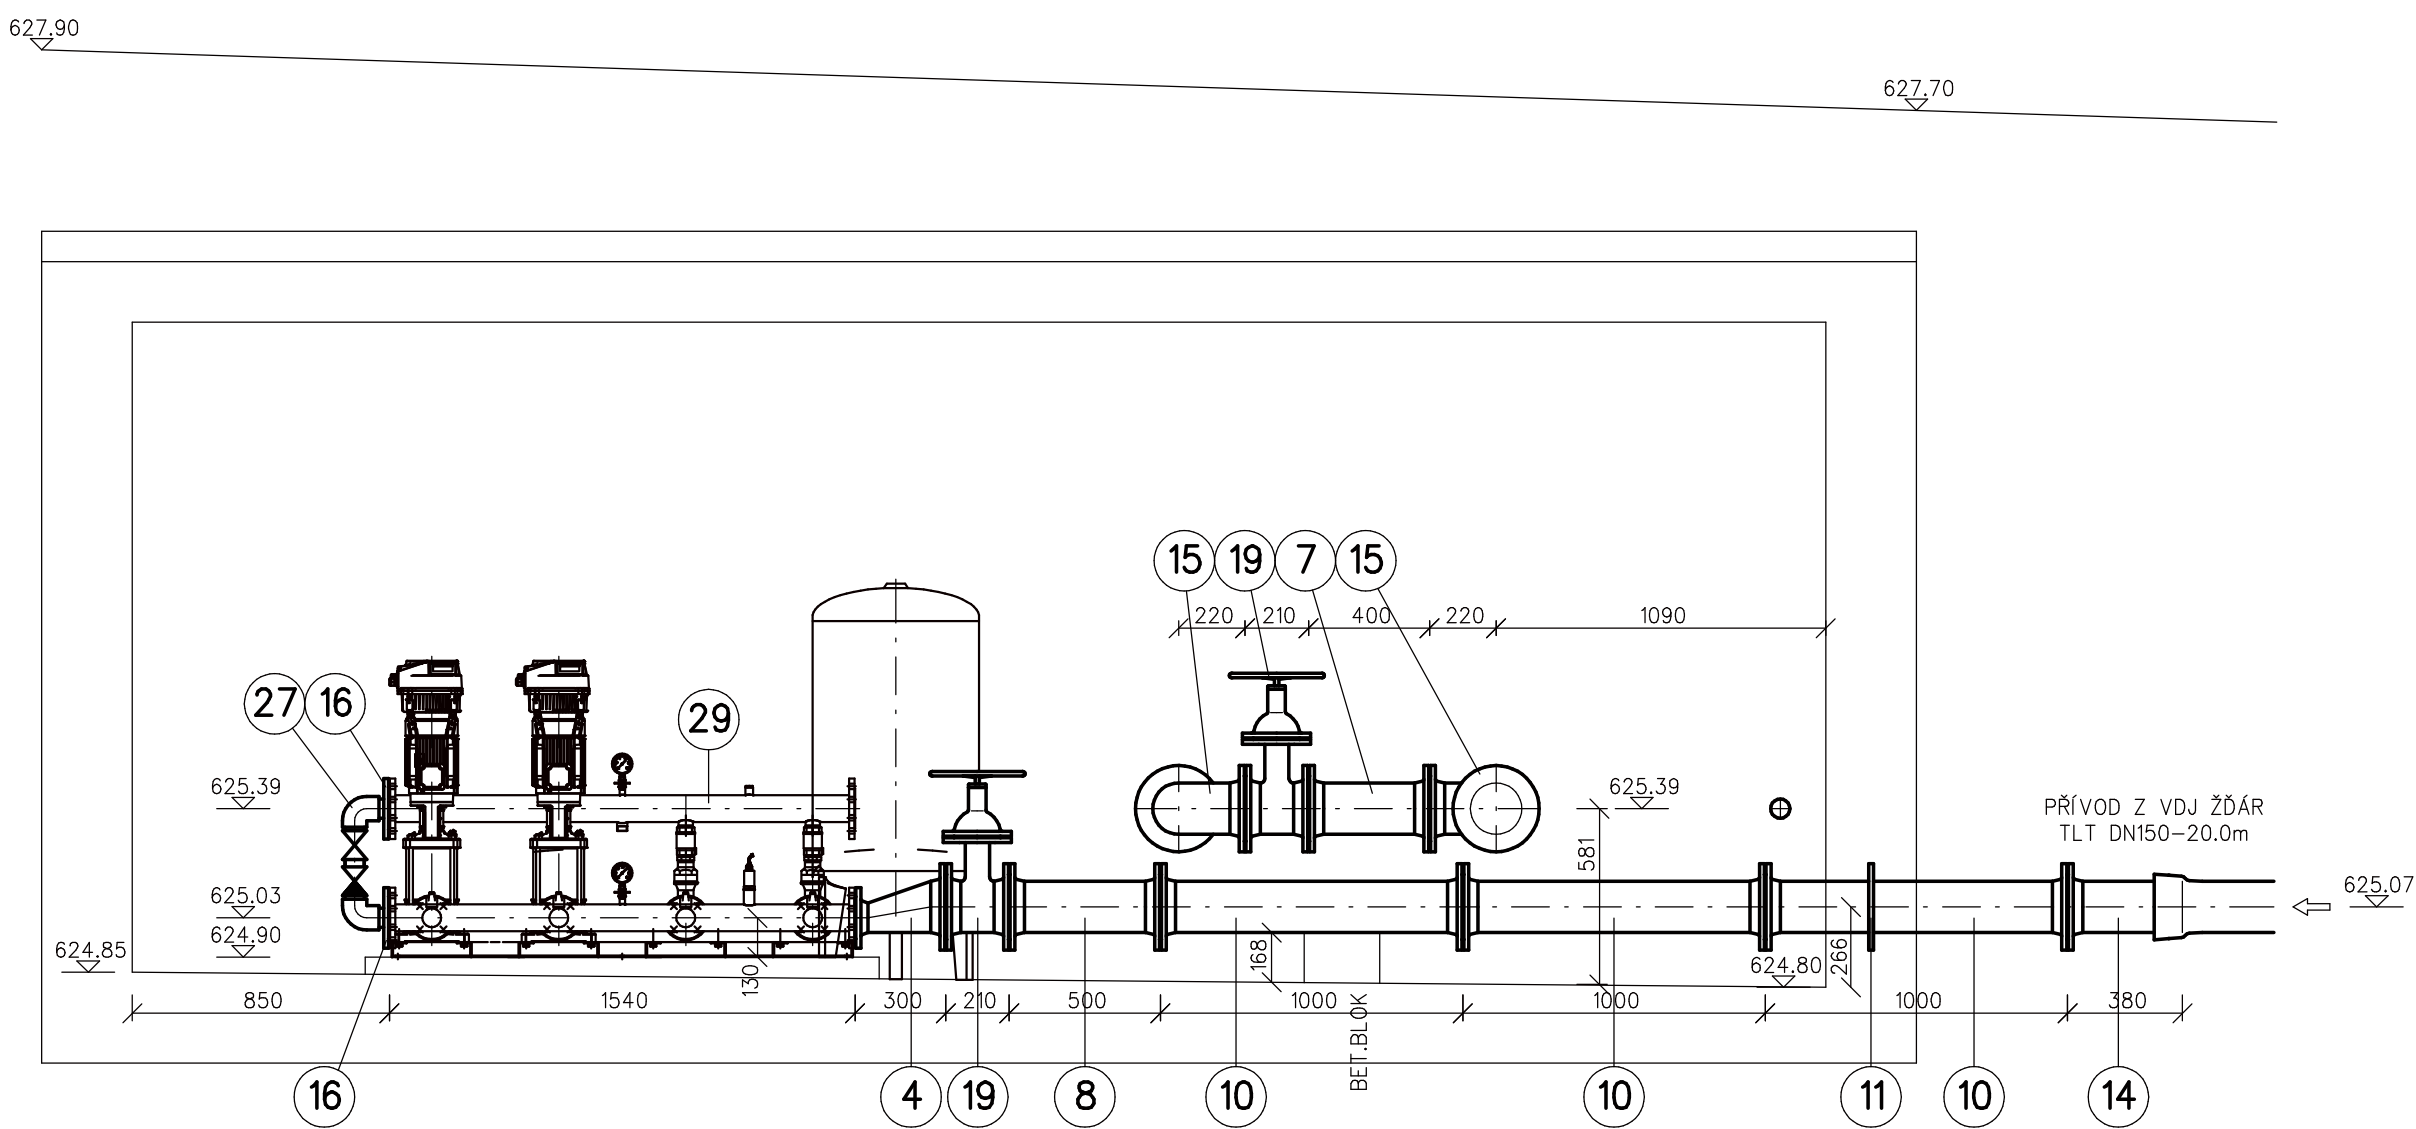

ŘEZ C-C'

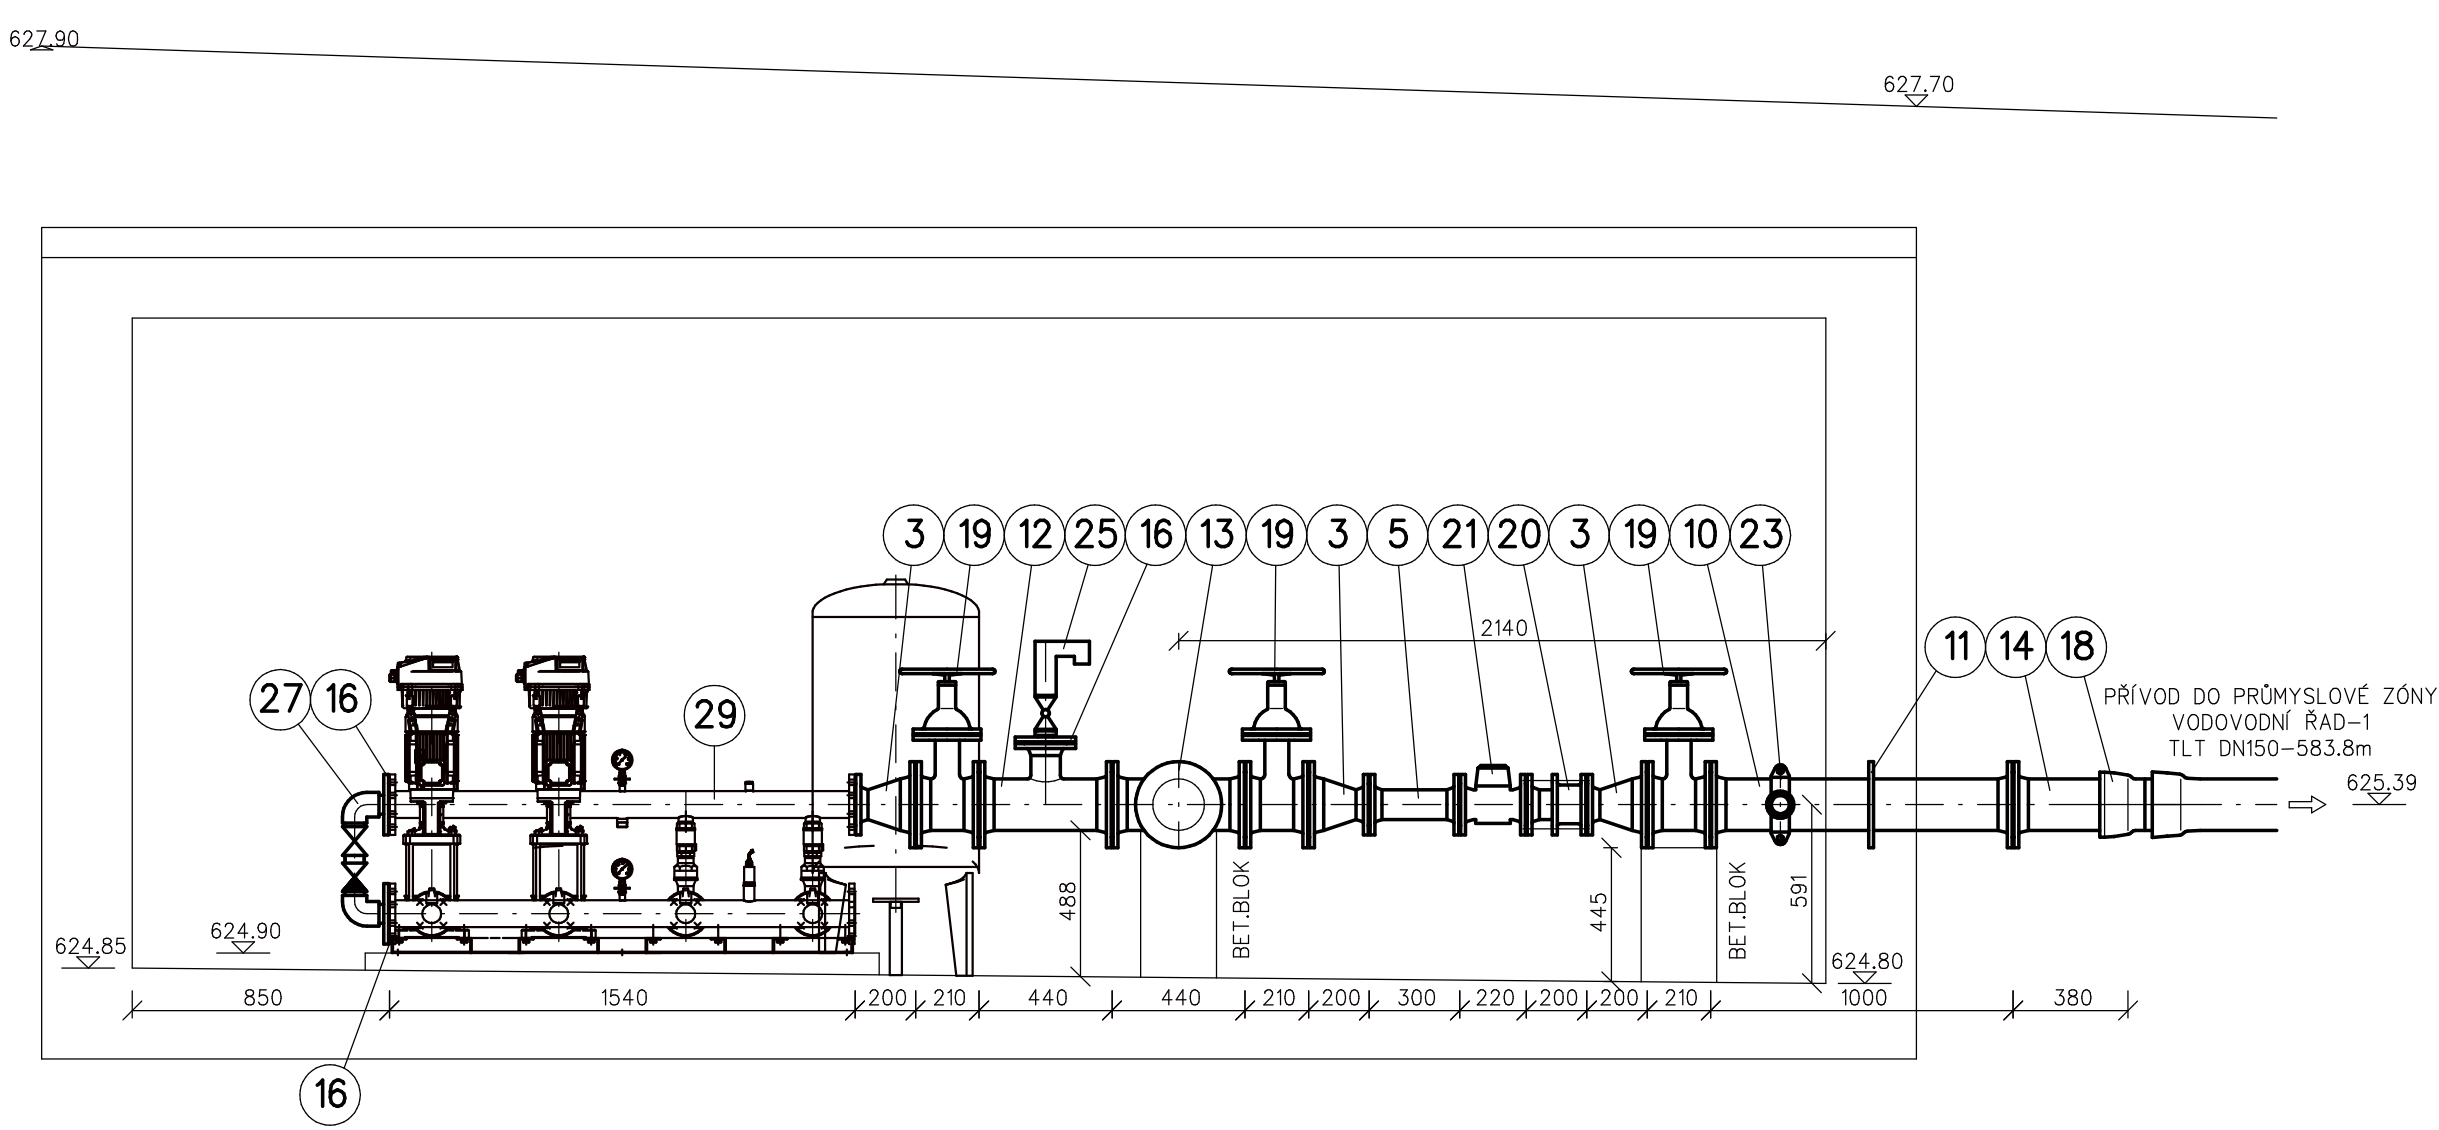

 STUDENTSKÁ 1133 591 01 ŽDÁR NAD SÁZAVOU tel: 566651192, 605407990 e-mail: blaha.stan@gmail.com	ZODP.PROJEKTANT PROJEKTANT:		STANISLAV BLAHA STANISLAV BLAHA		AUTORIZACE:	PARÉ:
	STAVEBNÍK:		MĚSTO ŽDÁR NAD SÁZAVOU, ŽIŽKOVA 227/1, 591 01 ŽDÁR NAD SÁZAVOU		IČO:	00295841
	MÍSTO STAVBY:		ŽDÁR NAD SÁZAVOU			
	KRAJ:		VYSOČNA			
NÁZEV AKCE:						
TECHNICKÁ INFRASTRUKTURA PRO PRŮMYSLOVOU OBLAST JAMSKÁ II I. ETAPA - 1. ČÁST					FORMÁT:	4 A4
ČÁST:					DATUM:	08/2019
					STUPEŇ:	DSP
STAVEBNÍ OBJEKT:					ZAKÁZKA:	157-P-2018
					MĚŘÍTKO:	1 : 25
D.12 SO 311 VODOVOD					EV.Č.:	2019/BI/014
OBSAH:					VÝKRES Č.:	D.12.17
ARMATURNÍ ŠACHTA S ATS - POTRUBNÍ ČÁST - ŘEZY						