



U HYDRANTU

ŘEZ

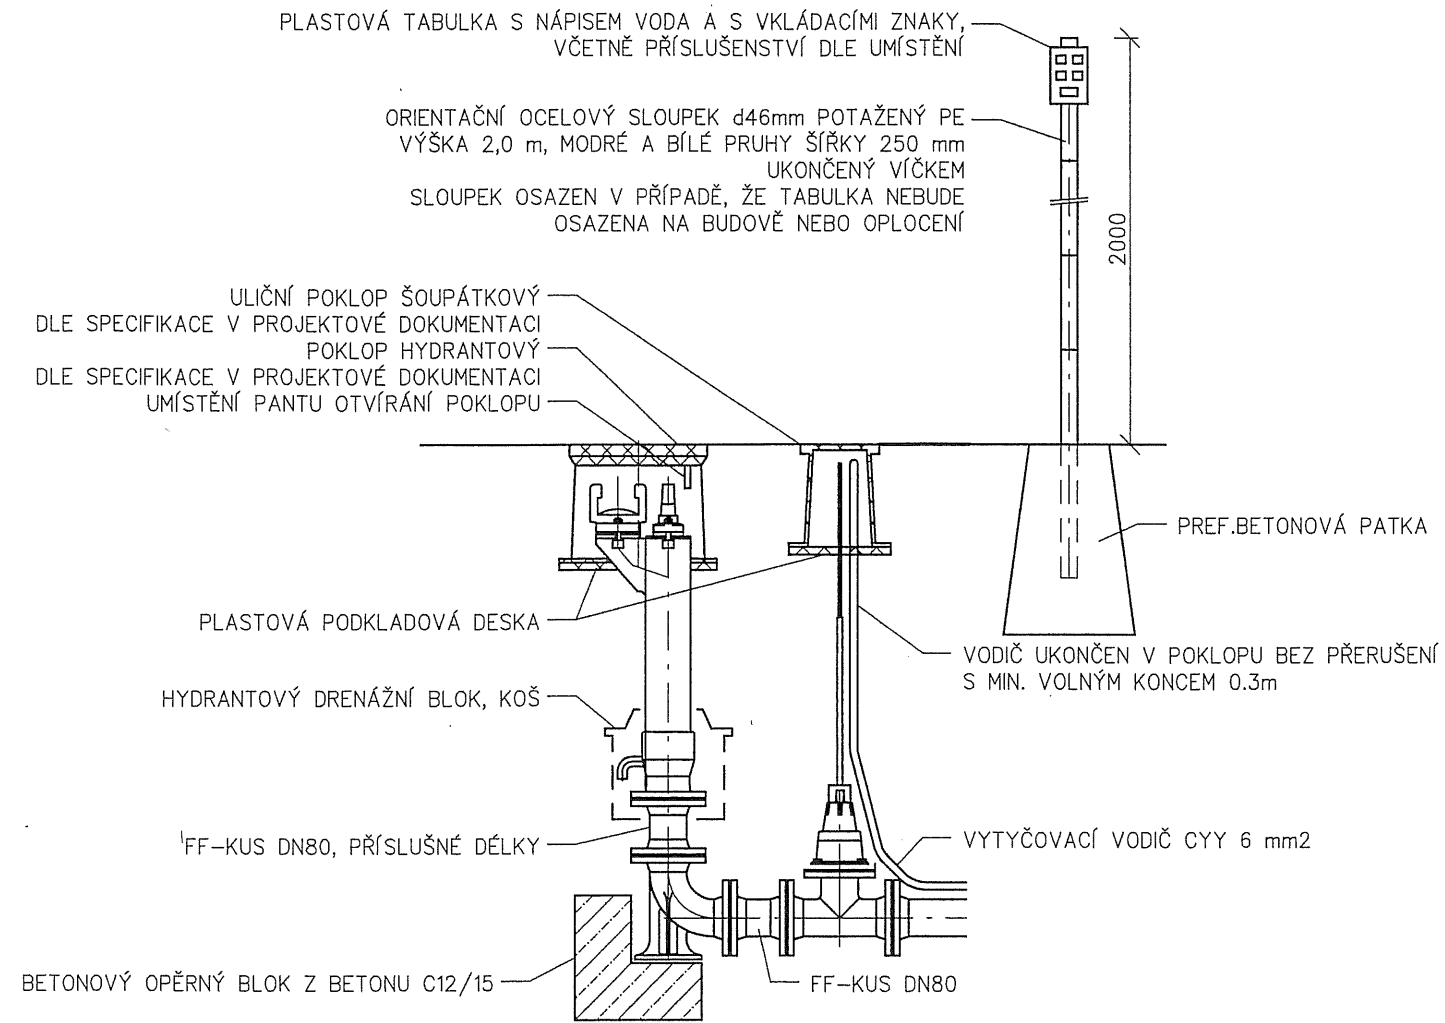

PŮDORYS

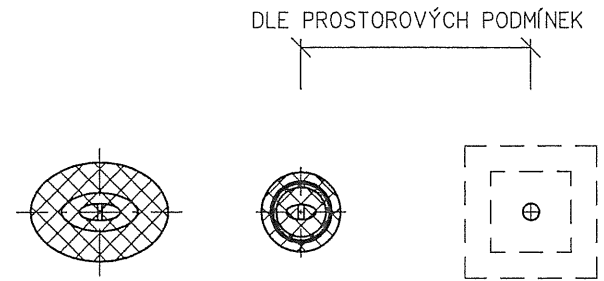

ROZMÍSTĚNÍ ZNAKŮ V TABULCE


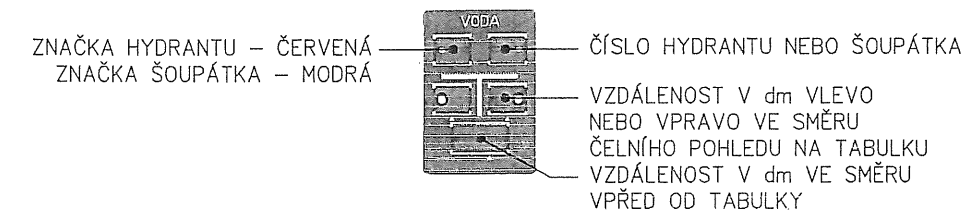



SCHÉMA OSAZENÍ ARMATUR


U ŠOUPÁTKA

ŘEZ

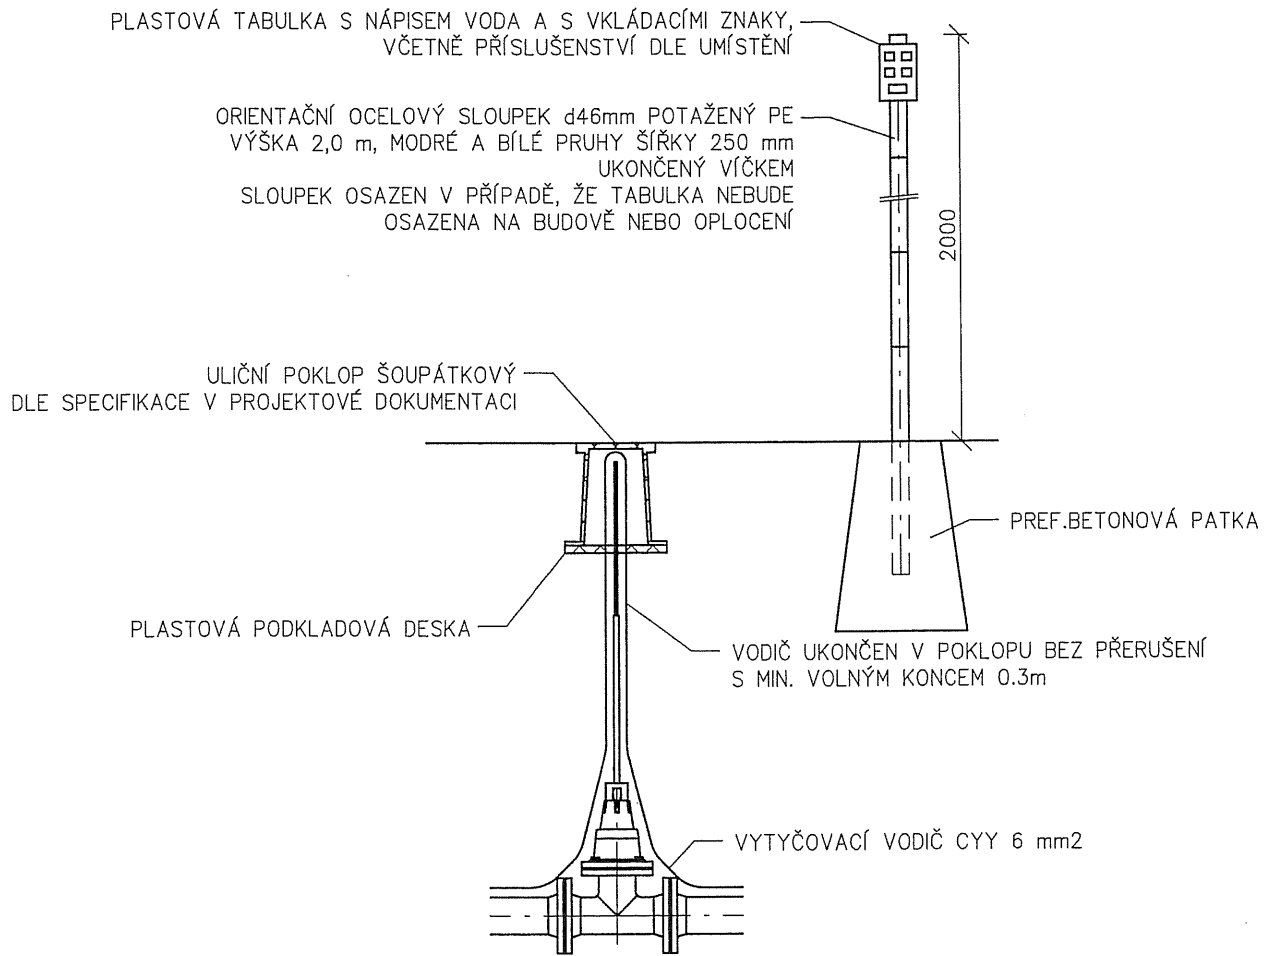

PŮDORYS

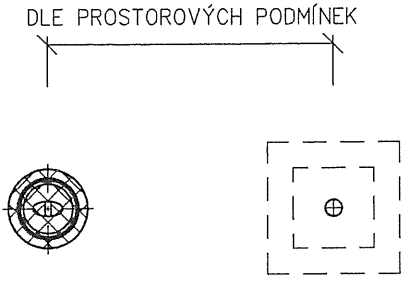

 STUDENTSKÁ 1133 591 01 ŽDĚR NAD SÁZAVOU tel: 566651192, 605407990 e-mail: blaha.stan@gmail.com	ZODP.PROJEKTANT	STANSLAV BLAHA	
	PROJEKTANT:	STANSLAV BLAHA	AUTORIZACE:
	STAVEBNÍK:	MĚSTO ŽDĚR NAD SÁZAVOU, ŽIŽKOVA 227/1, 591 01 ŽDĚR NAD SÁZAVOU	IČO: 00295841
	MÍSTO STAVBY:	ŽDĚR NAD SÁZAVOU	
KRAJ:		VYSOČINA	
NÁZEV AKCE:		TECHNICKÁ INFRASTRUKTURA PRO PRŮMYSLVOU OBLAST JAMSKÁ II I. ETAPA - 1. ČÁST	
ČÁST:		D. DOKUMENTACE OBJEKTŮ D.1 STAVEBNÍ ČÁST	
STAVEBNÍ OBJEKT:		D.12 SO 311 VODOVOD	
OBSAH:		OSAZENÍ ARMATUR VE ZPEVNĚNÉM TERÉNU	
		FORMÁT:	2 A4
		DATUM:	08/2019
		STUPEŇ:	DPS
		ZAKÁZKA:	157-P-2018
		MĚŘÍTKO:	-
		EV.Č.:	2019/BI/014
		VÝKRES Č.:	D.12.19