

NAVRŽENÉ KONSTRUKCE (SKLADBY JSOU NAVRŽENY JAKO REFERENČNÍ DLE TP 170):

ZASTÁVKOVÝ ZÁLIV: KATALOGOVÝ LIST D1-D-1-IV-PIII:
KAMENNÁ DLAŽBA - KOSTKA 12/20/12
SPÁRY VYPLNIT ZÁLIVKOU Z CEMENTOVÉ MALTY
LOŽE DLAŽBY Z CEMENTOVÉ MALTY
SMĚS STMELENÁ HYDRAULICKÝMI POJIVY
ŠTĚRKODŘŤ



VJEZD: KATALOGOVÝ LIST D2-D-1-O-PIII:
KAMENNÁ DLAŽBA - KOSTKA
LOŽE DLAŽBY
ŠTĚRKODŘŤ
CELKEM

VOZOVKA, OPRAVA VOZOVKY:
ASFALTOVÝ BETON
SPOJOVACÍ POSTŘÍK EMULZÍ PS-E 0,5 kg/m²
OBALOVANÉ KAMENIVO
INFILTRAČNÍ POSTŘÍK EMULZÍ PI-E 1,0 kg/m²
CELKEM

VJEZD LIDL: KATALOGOVÝ LIST D1-D-1-VI-PIII:
KAMENNÁ DLAŽBA - KOSTKA
SPÁRY VYPLNIT ZÁLIVKOU Z CEMENTOVÉ MALTY
LOŽE DLAŽBY Z CEMENTOVÉ MALTY
SMĚS STMELENÁ HYDRAULICKÝMI POJIVY
ŠTĚRKODŘŤ

CHODNÍK: KATALOGOVÝ LIST D2-D-1-O-PIII:
KAMENNÁ DLAŽBA - KOSTKA
LOŽE DLAŽBY
ŠTĚRKODŘŤ
CELKEM

POZNÁMKA: U CHODNÍKU V MÍSTĚ STÁVAJÍCÍ ZASTÁVKY BUDE POLOŽENA
BETONOVÁ DLAŽBA 20/10/8
CELKEM

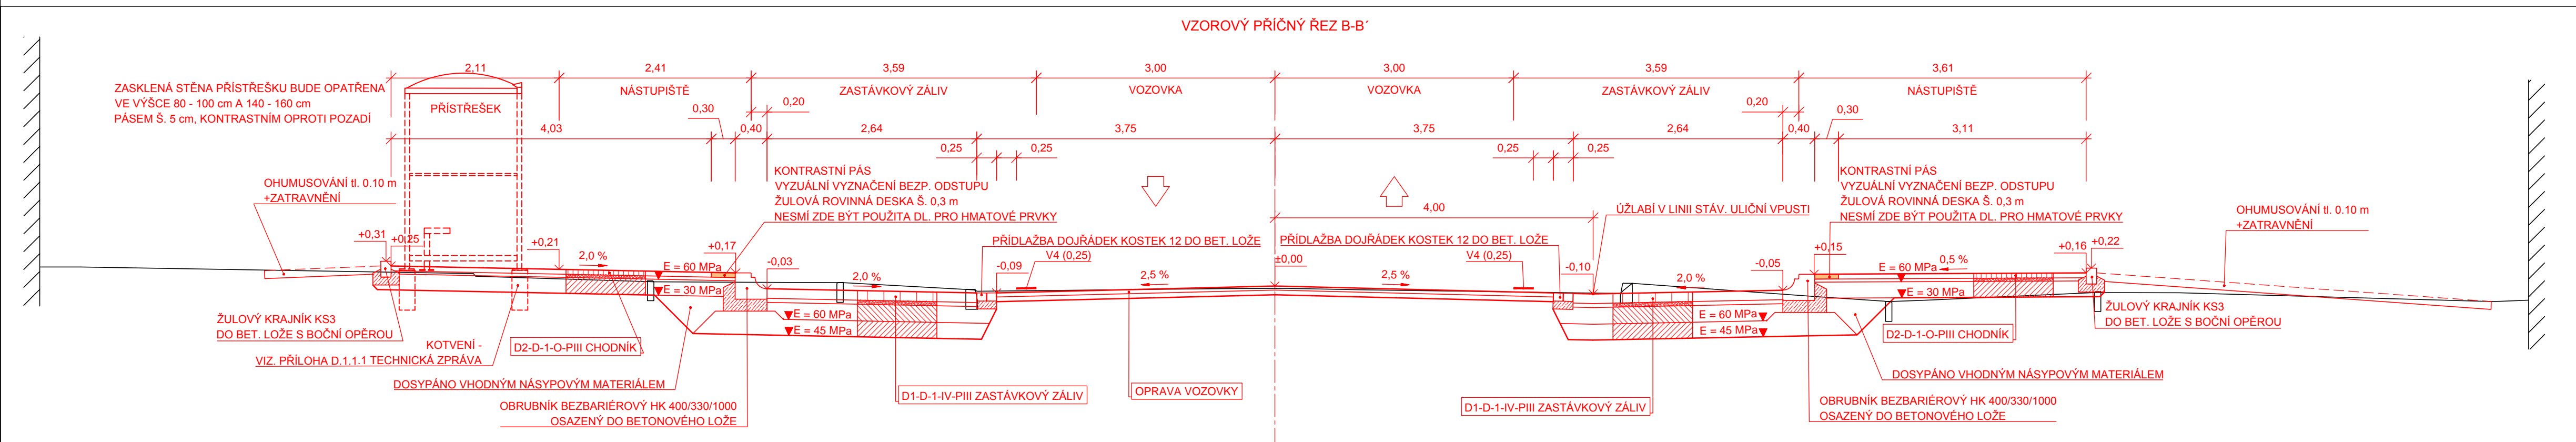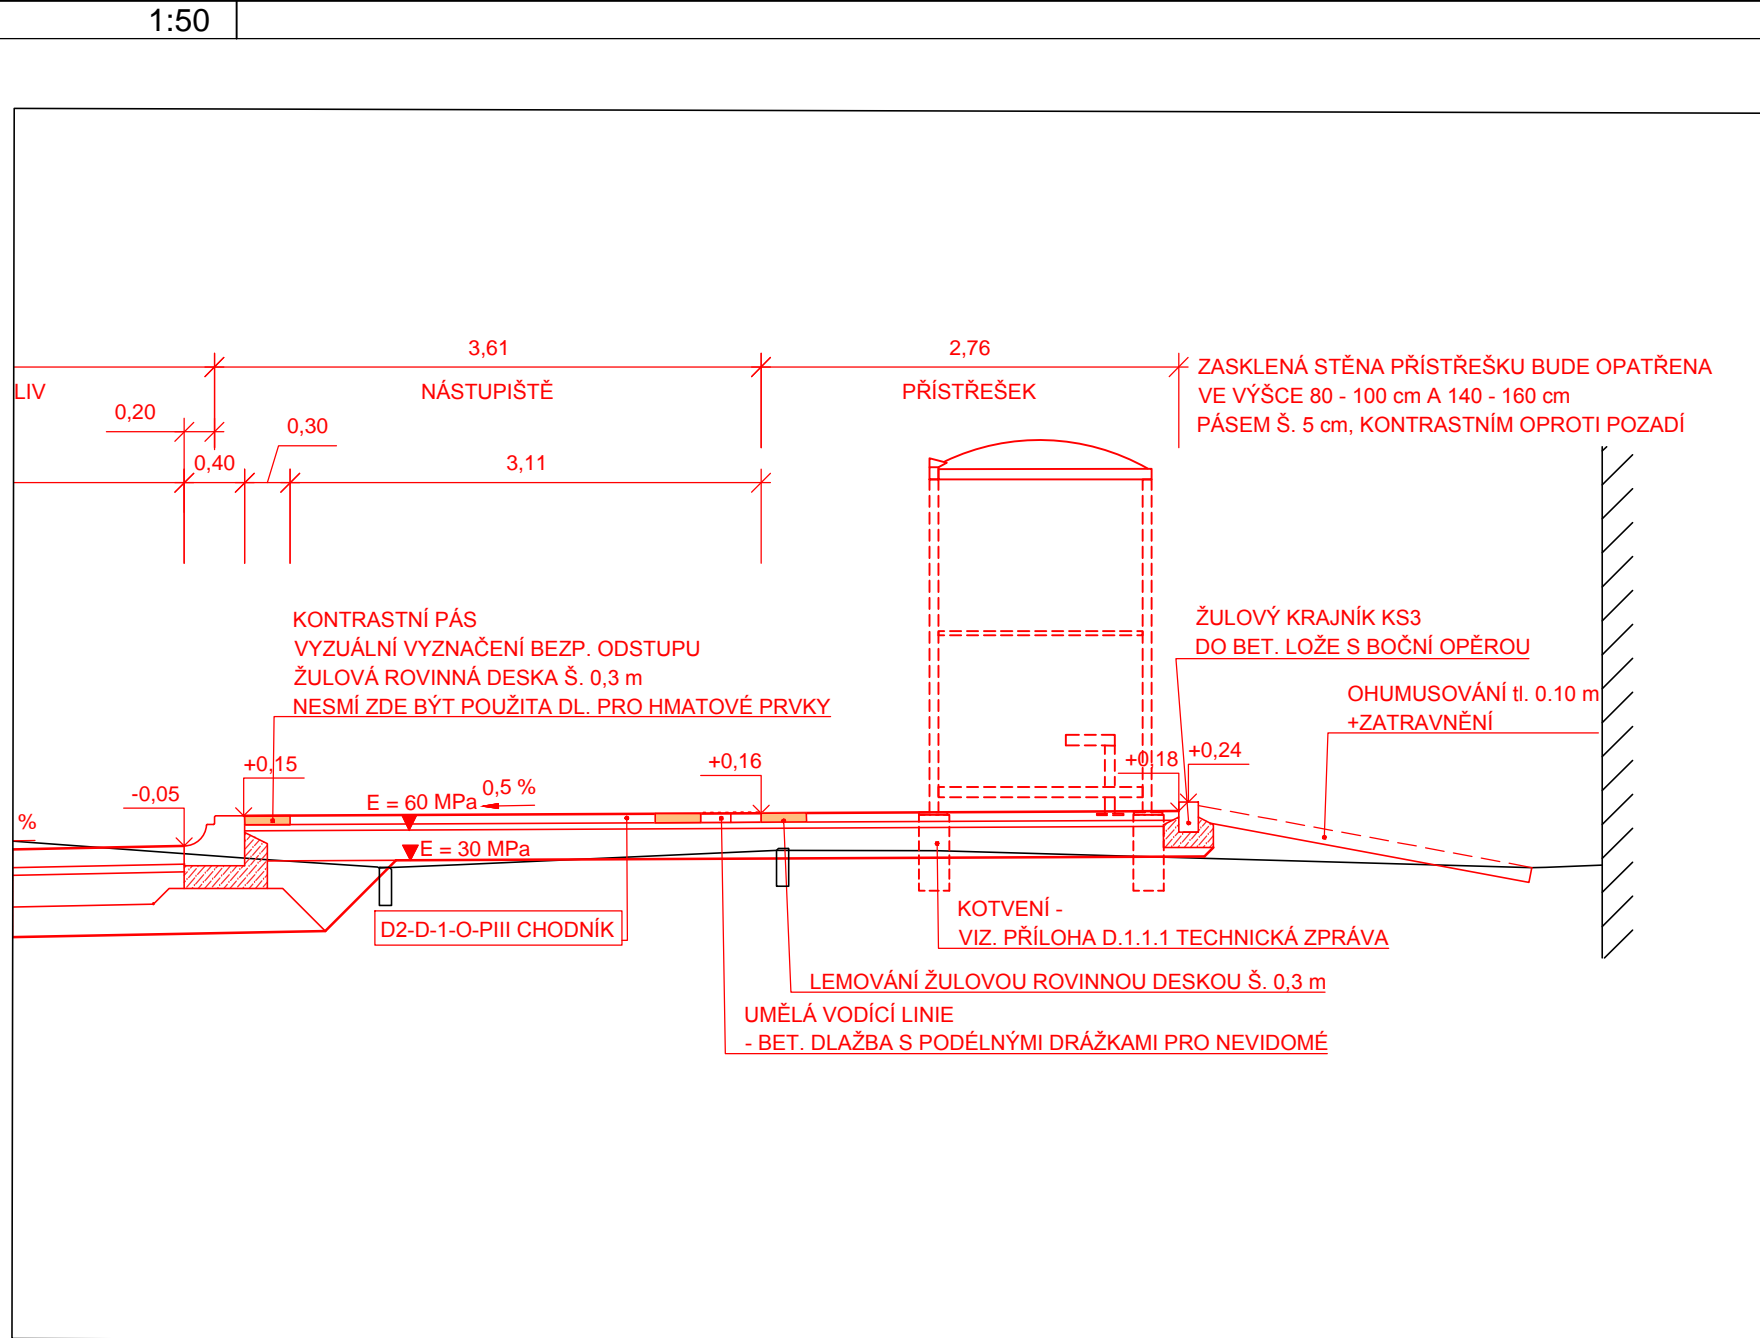

Objednatel projektu:	MĚSTO ŽDĚR NAD SÁZAVOU Žižkova 227/1 591 31 Žďár nad Sázavou 1	 Ing. Tomáš Petr Nad Vápenicí 42, 59242, Jímramov - Benátky tel.: (+420) 605 169 968 email: petr.projekt@gmail.com
Zodp. projektant:	ING. TOMÁŠ PETR	
Zpracoval:	ING. TOMÁŠ PETR	
Akce:	ZASTÁVKOVÝ ŽDĚR NAD SÁZAVOU 100 POZEMNÍ KOMUNIKACE	Stupeň: DPS
		Zák. č.: 056
		Datum: 03/2019
		Formát: 2 x A4
		Měřítko.: 1:50
Obsah:	VZOROVÉ PŘÍČNÉ ŘEZY	Číslo přílohy: Číslo paré:
		D.1.1.4

1:50