


ODSTAVNÁ PARKOVACÍ STÁNÍ NA ULICI  
OKRUŽNÍ I, ŽĎÁR NAD SÁZAVOU  
SITUACE  
M 1:250

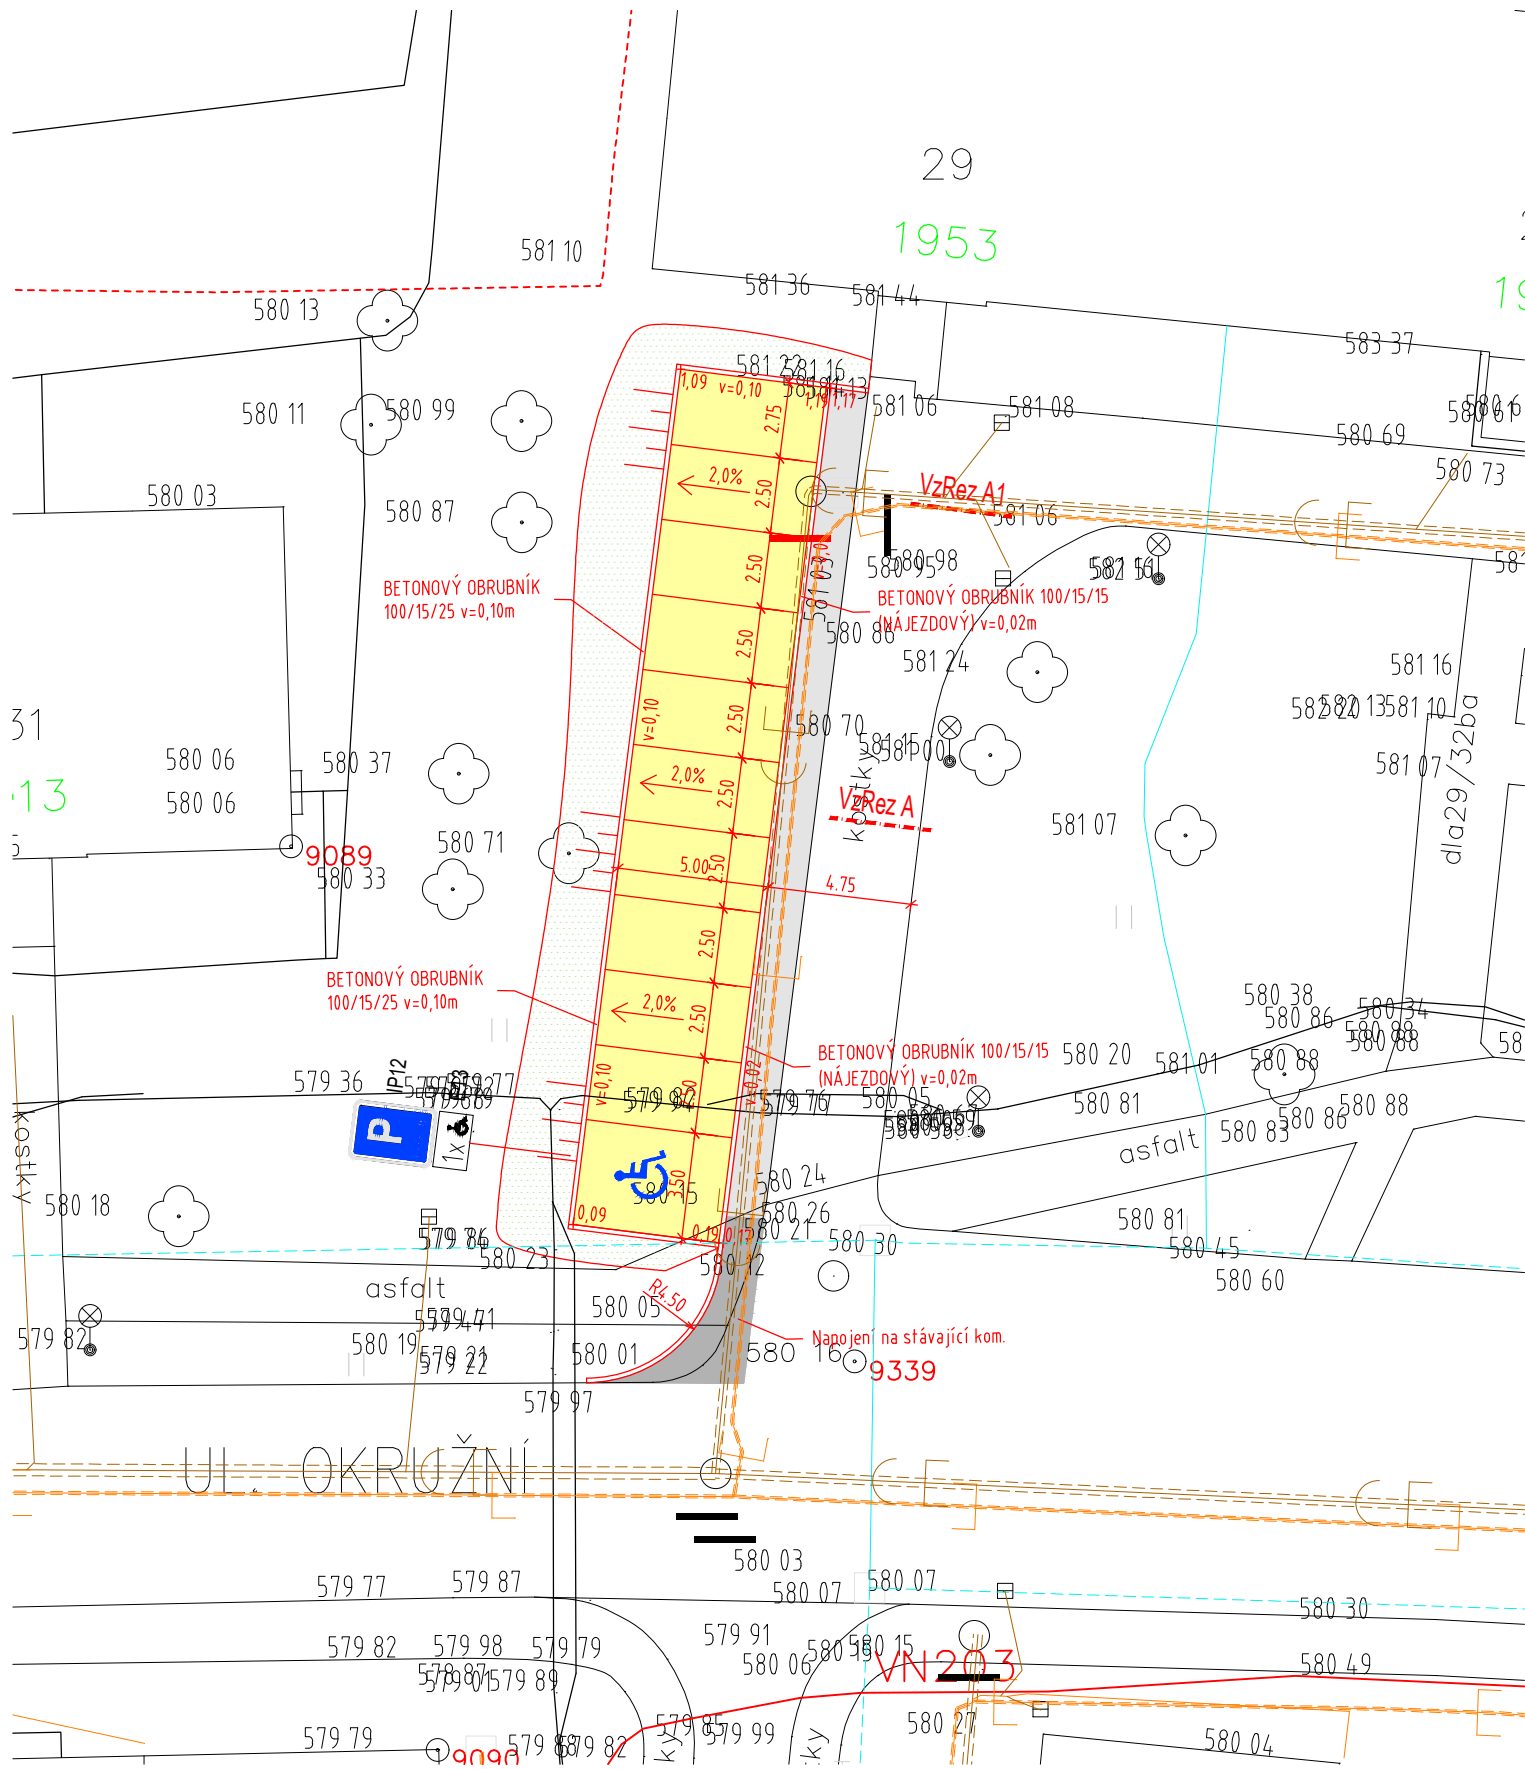

LEGENDA INŽENÝRSKÉ SÍTĚ :

- STÁVAJÍCÍ KANALIZACE
- STÁVAJÍCÍ VODOVOD
- STÁVAJÍCÍ VO
- STÁVAJÍCÍ NN

LEGENDA PLOCH :

- NAVRŽENÁ PARKOVACÍ STÁNÍ - BETONVÁ ZAMKOVÁ DLAŽBA (DISTANČNÍ)
- ROZŠÍŘENÍ STÁVAJÍCÍ KOMUNIKACE - ŽULOVÁ KOSTKA
- ROZŠÍŘENÍ STÁVAJÍCÍ KOMUNIKACE - ASFALTOVÝ BETON
- NAVRŽENÁ ZELENĚ
- 10.62 NAVRŽENÁ VÝŠKA UPRAVENÉHO TERÉNU
- 581.01 STÁVAJÍCÍ VÝŠKA UPRAVENÉHO TERÉNU

SOUŘADNICOVÝ SYSTÉM S-JTSK  
VÝŠKOVÝ SYSTÉM BpV

Kreslil	Vypracoval	Zodp. proj.	<div>JAROSLAV ROUS</div> <div>HAVLÍČKOVO NÁM. 2 ŽĎÁR NAD SÁZAVOU 591 01, IČO: 410 01 117 TEL: 777 660 723 www: jrous.cz email: jrous@jrous.cz</div>	
	ING.JAROSLAV ROUŠ	LUKÁŠ KASAL		
Kraj: KRAJ VYSOČINA	O.ú.(Mě.ú.):ŽĎÁR NAD SÁZAVOU			
Stavebník: MĚSTO ŽĎÁR NAD SÁZAVOU, ŽIŽKOVA 227/1, 591 01				
Místo stavby: MĚSTO ŽĎÁR NAD SÁZAVOU			Č. zakázky:	
AKCE: ODSTAVNÁ PARKOVACÍ STÁNÍ NA ULICI OKRUŽNÍ I, ŽĎÁR NAD SÁZAVOU			Datum:	02/2018
			Stupeň:	DŮR/DSP Paré č:
			Formát:	2A4
			Měřítko:	1:250
Obsah:	SITUACE		Číslo výkresu:	C-02
Část profese:	KOMUNIKACE			