PŮDORYS SCHODIŠTĚ č. 4 NA PĚŠÍ KOMUNIKACI K FARSKÉ ZAHRADĚ

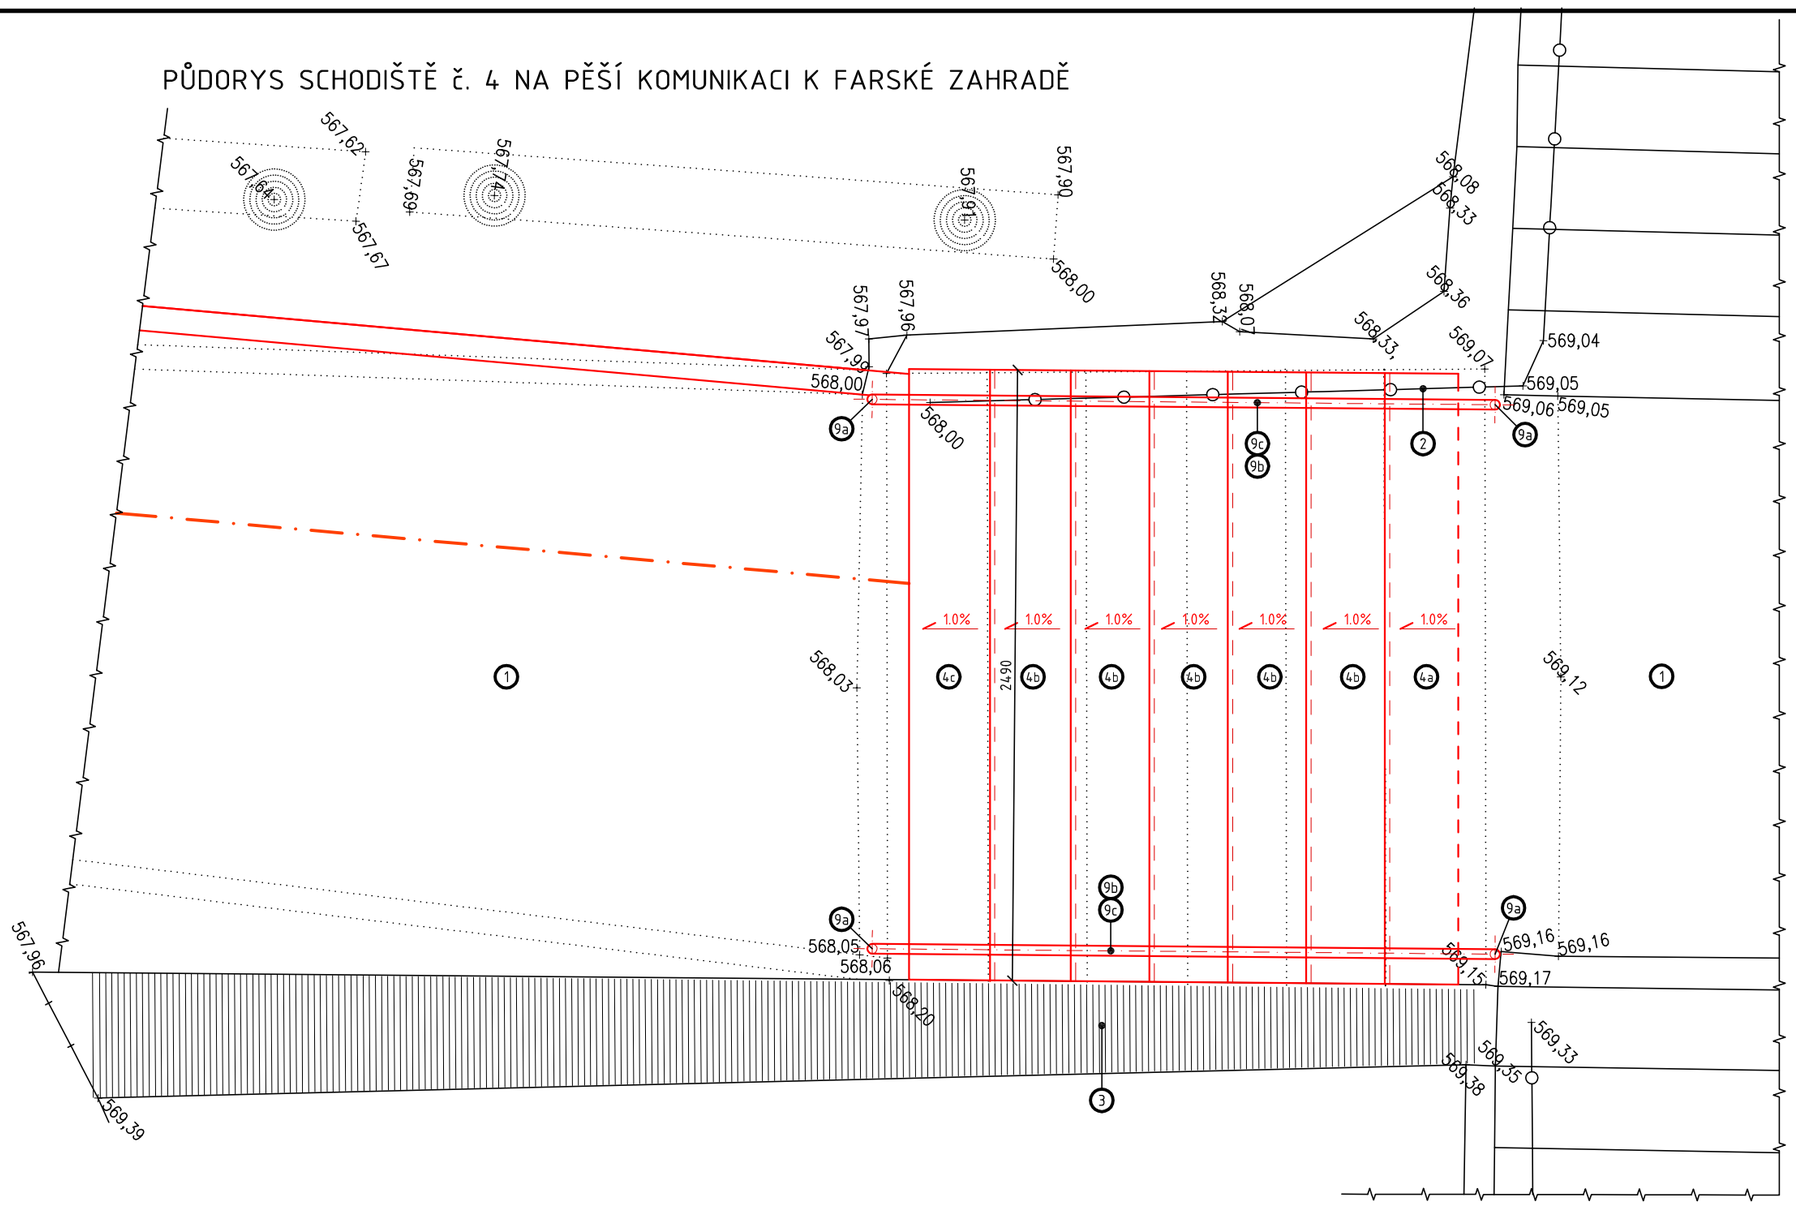

ŘEZ SCHODIŠTĚM č. 4 NA PĚŠÍ KOMUNIKACI K FARSKÉ ZAHRADĚ

LEGENDA 3. SCHODIŠTĚ :

1. SKLADBA ZPEVNĚNÝCH PLOCH PRO PĚŠÍ PROVOZ - PĚŠÍ KOMUNIKACE + MEZIPODESTA SCHODIŠTĚ
   - KAMENNÉ KOSTKY MOZAIKOVÉ - 60 mm
   - LOŽE DLAŽBY Z DRTI FR. 4 - 8mm - 40 mm
   - ŠTĚRKODRŤ FR. 0 - 63 mm - 250 mm

   CELKEM - 350 mm
2. STÁVAJÍCÍ TRUBKOVÉ ZÁBRADLÍ - BUDE ZRUŠENO
3. STÁVAJÍCÍ LEVOSTRANNÁ BOČNÍ ZÍDKA Z KAMENNÉHO ZDIVA
4. KAMENNÉ STUPNĚ SCHODIŠTĚ O ROZMĚRECH :
   a) STUPEŇ 300 x 160mm V HORNÍ ŘADĚ ==> CELK. DÉLKA 2,49m
   b) STUPNĚ 350 x 160mm ==> CELK. DL 2,49m×5ks
   c) STUPEŇ 350 x 200mm ==> CELK. DL 1,98m
5. LOŽE KAMENNÝCH STUPŇŮ TL. 15mm Z CEMENTOVÉ MALTY MC 10, CELK. KUBATURA 0,125m3
6. PODSYP ZÁKLADŮ ZE ŠTĚRKODRTI TL. 100mm ==> CELKOVÁ KUBATURA 0,125m3
7. ZÁKLADY A BETONOVÁ DESKA SCHODIŠTĚ - BETON C 30/37 ==> CELKOVÁ KUBATURA 1,66m3
8. VÝZTUŽ - SVAŘOVANÁ SÍŤ 6,3/100 x 6,3/100 mm, KRYTÍ 50mm ==> CELKOVÁ VÝMĚRA 6,87m2
9. OBOUSTRANNÉ ZÁBRADLÍ SCHODIŠTĚ - TRUBKY NEREZ Φ40/4,0 mm (1 m/3,55 kg) :
   a) STOJINY ZÁBRADLÍ - DÉLKA 1,20m, CELK. POČET 2+2ks ==> 4,80m, CELK. HMOTNOST 17,04kg
   b) MADLO ZÁBRADLÍ - DÉLKA 2,80m × 2, CELK. HM. 19,88kg
   c) STŘEDNÍ PŘÍČKA ZÁBRADLÍ - TR. NEREZ Φ30/4 mm (1 m/2,565 kg), DÉLKA 4,60m × 2, CELKOVÁ HMOTNOST 14,364kg
10. PATKY STOJIN ZÁBRADLÍ 250×250×250mm - BETON C 20/25, XF2, CELK. KUBATURA 0,063m3

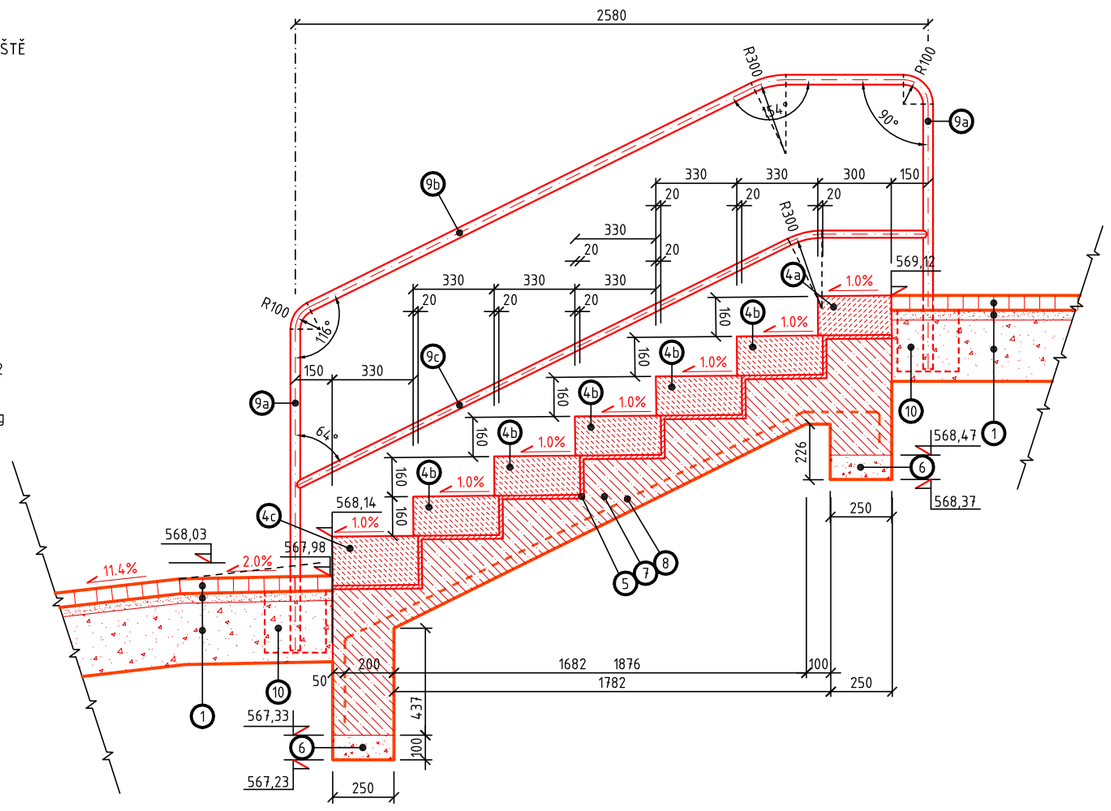

RAW Domažlická 12, Brno tel. 541 242 908 http://www.raw.cz atelier@raw.cz	ZODPOVĚDNÝ PROJEKTANT: Doc.Ing.arch. T. RUSÍN, Doc.Ing.arch. I. WAHLA	NÁZEV ZAKÁZKY: ŽĎÁR NAD SÁZAVOU	DATUM 11/2019
	OBJEDNATEL: MĚSTO ŽĎÁR NAD SÁZAVOU	REVITALIZACE VEŘEJNÉHO PROSTRANSTVÍ V LOKALITĚ TVRZ	MĚŘÍTKO 1 : 25
	VYPRACOVAL: MIROSLAV PATOČKA	DOKUMENT (VÝKRES):	STUPEŇ DUR-DSP-DPS
	ČÁST-PROFESE: C 101 KOMUNIKACE, CHODNÍKY - REKONSTRUKCE POVRCHŮ	SCHODIŠTĚ č. 4 K FARSKÉ ZAHRADĚ - PŮDORYS + ŘEZ	ČÍSLO VÝKR. D.1.2.d.8