



SKŘIŇ RF 4:4

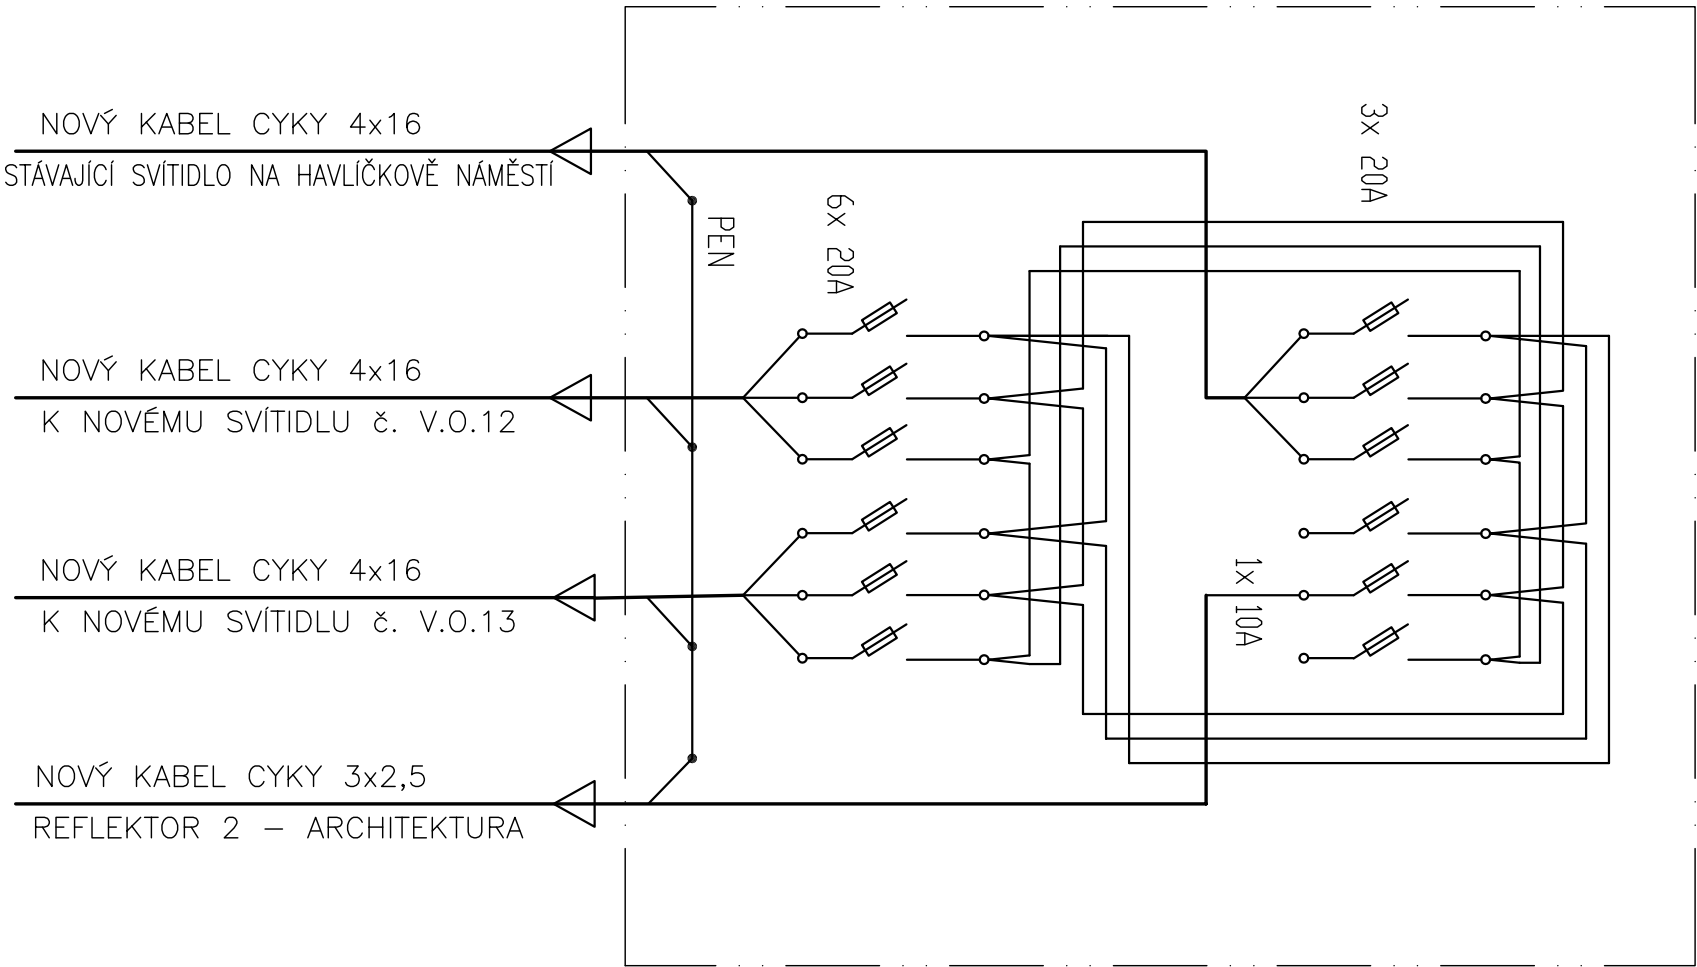

NAPÁJECÍ NAPĚTÍ: 3N+PE~50Hz, 400V / TN-C
OCHRANA PŘED NEBEZPEČNÝM DOTYKEM NEŽIVÝCH ČÁSTÍ DO 1000V:
AUTOMATICKÝM ODPOJENÍM OD ZDROJE
OCHRANA PŘED NEBEZPEČNÝM DOTYKEM ŽIVÝCH ČÁSTÍ DO 1000V:
IZOLACÍ, KRYTÍM

SKŘIŇ U SCHODIŠTĚ Z HAVLIČKOVA NÁMĚSTÍ

| | | | | | | |
|--|------------------------|--|---|-------------------------|--------|-------------|
|  Domelická 12, Brno tel. 541 242 908 http://www.row.cz oteller@row.cz | ZODPOVĚDNÝ PROJEKTANT: | Doc.Ing.arch. T. RUSN, Doc.Ing.arch. I. WAHA | NAZEV ZAKÁZKY: | ZDĚR NAD SAZAVOU | DATUM | 10./2019 |
| | OBJEDNATEL: | MĚSTO ZDĚR NAD SAZAVOU | REKONSTRUKCE VEŘEJNÉHO PROSTRANSTVÍ V LOKALITĚ TVRZ | MĚŘÍTKO | -- | |
| | VYPRACOVAL: | Ing. KAREL RYCHLÝ | DOKUMENT (VÝKRES): | ZAPOJENÍ ROZVADĚČE V.O. | STUPEŇ | DIR+DSR+DPS |
| | ČÁST – PROFESE: | C401 VEŘEJNÉ OSVĚTLENÍ a C402 OCHRÁNĚČKA | SKŘIŇ RF 4:4 U SCHODIŠTĚ Z HAVLIČKOVA NÁMĚSTÍ | Č.v. | C401 | 06 |