ZODPOVĚDNÝ PROJEKTANT: Ing. Petr Tesař, Ph.D.	NÁZEV ZAKÁZKY:	ZDAR NAD SÁZAVOU	
OBJEKT: HČ510 ZDAR NAD SÁZAVOU	DOKUMENTACE: VEŘEJNÉHO PROSTRANSTVÍ V LOKALITĚ 1902		
STUPEŇ: DUR-DSP-DPS	MĚŘÍTKO: 1 : 100		

0.000 00-ZU1

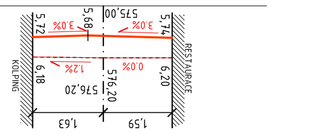

0.010 00

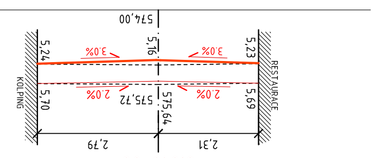

0.018 51

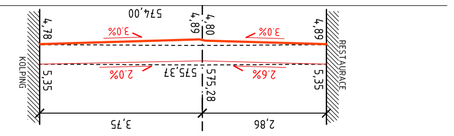

0.027 30

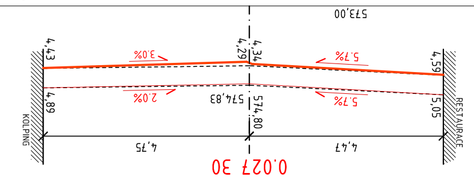

0.030 84

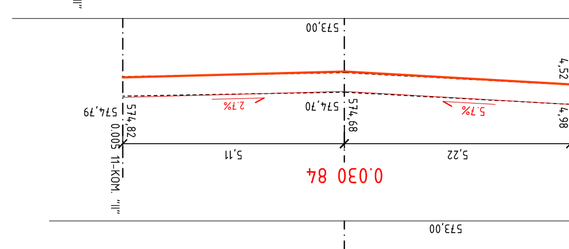

0.038 59

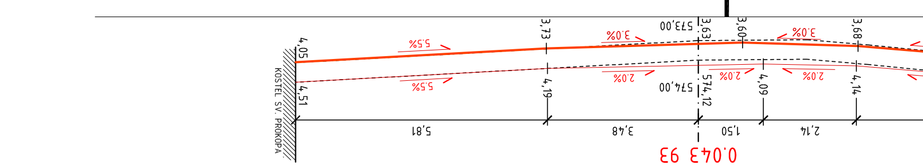

0.043 93

0.049 28

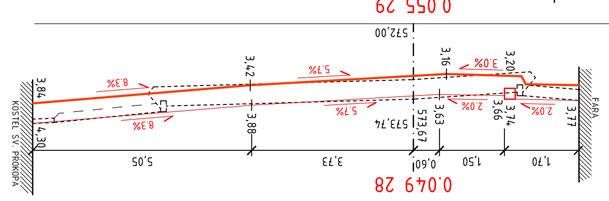

0.055 29

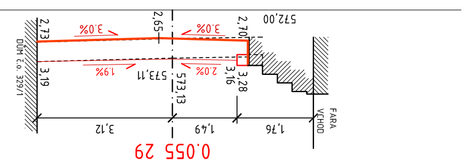

0.061 53

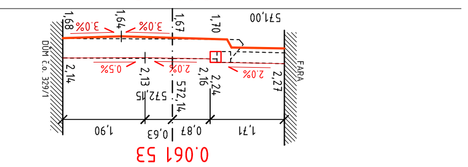

0.066 48

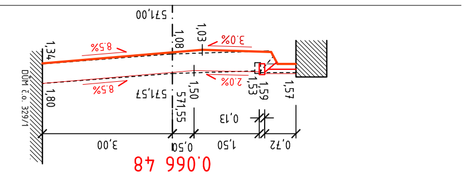

0.071 44

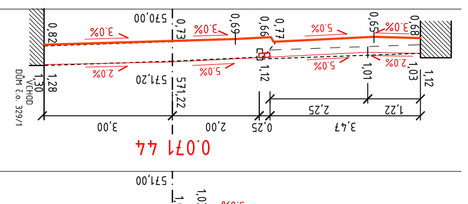

0.078 11

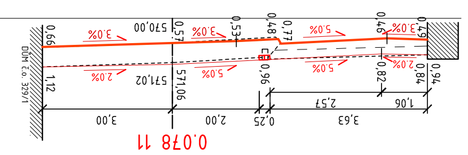

0.081 77

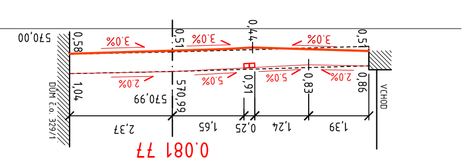

0.085 43

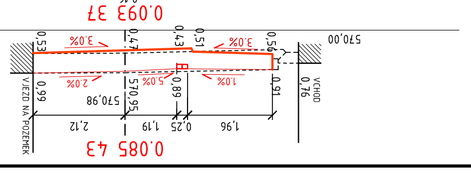

0.093 37

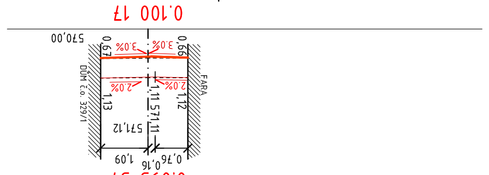

0.100 17

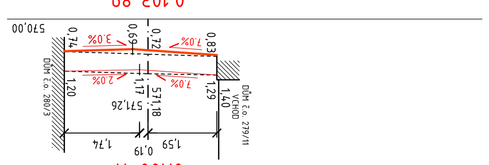

0.103 89

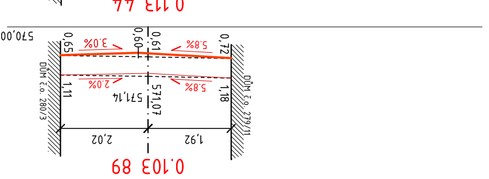

0.113 44

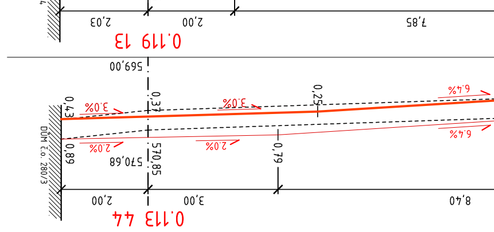

0.119 13

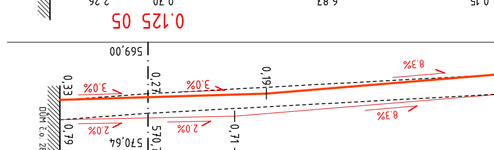

0.125 05

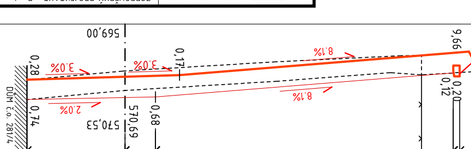

0.130 98

0.136 92

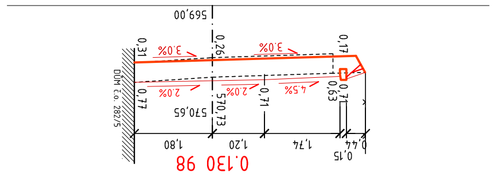

0.140 81

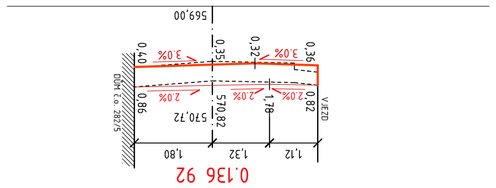

0.143 81

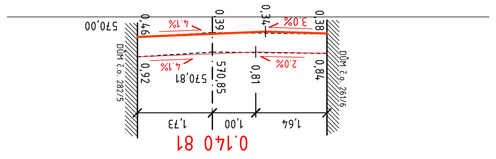

0.151 51

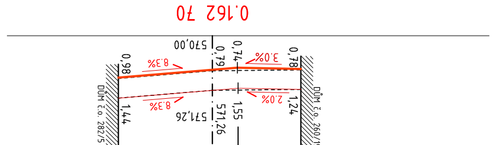
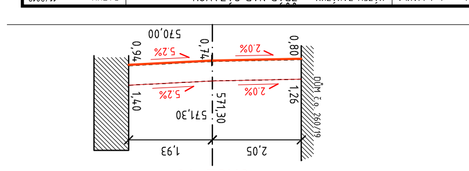
0.162 70