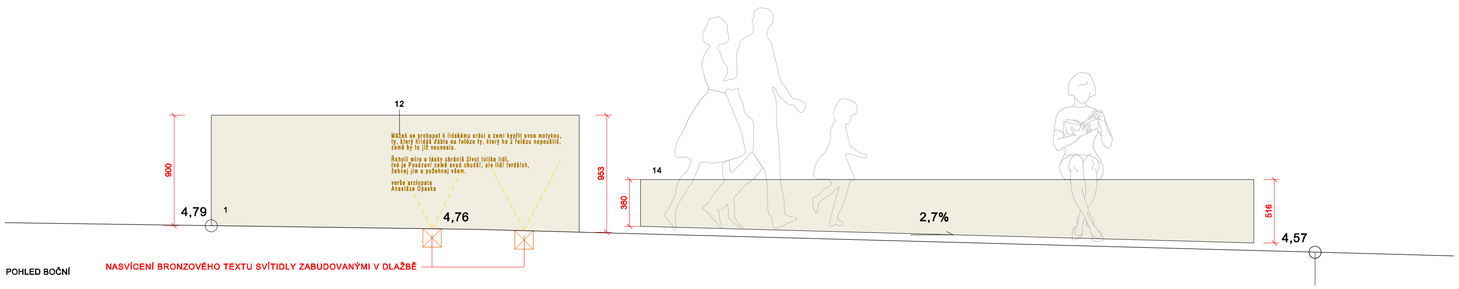

POHLED BOČNÍ

NASVÍCENÍ BRONZOVÉHO TEXTU SVÍTIDLY ZABUDOVANÝMI V DLAŽBĚ

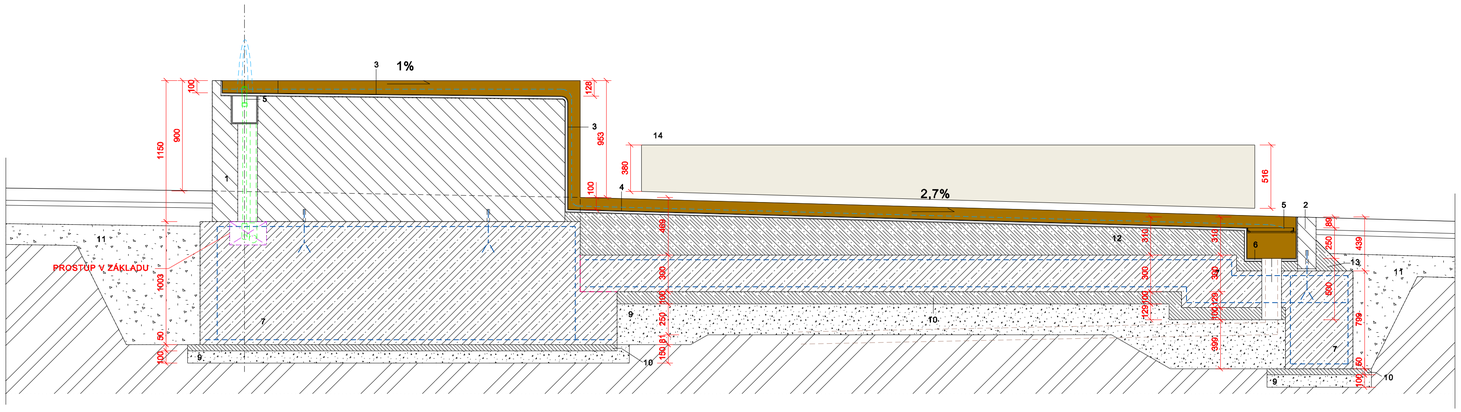

ŘEZ AA

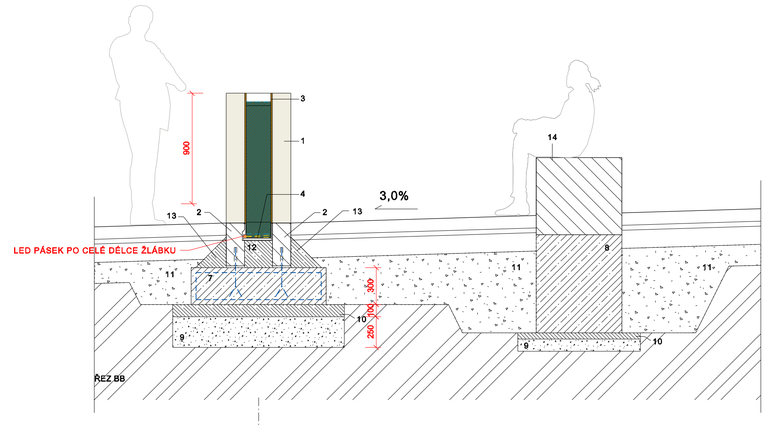

ŘEZ BB

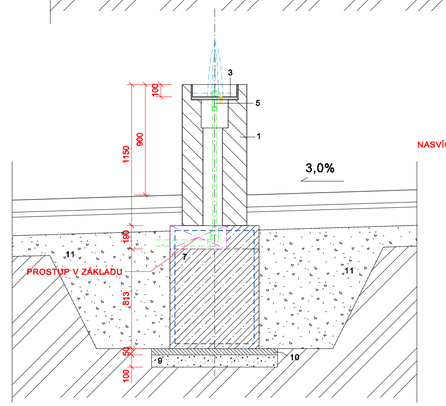

ŘEZ CC

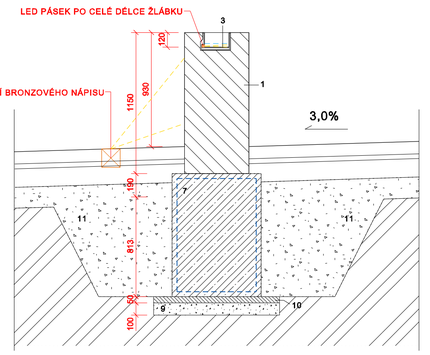

ŘEZ DD

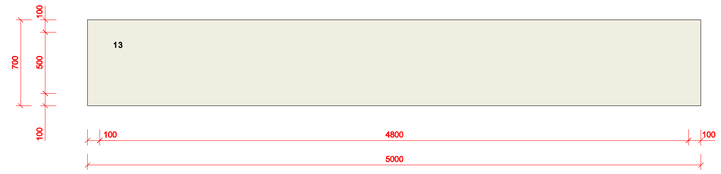

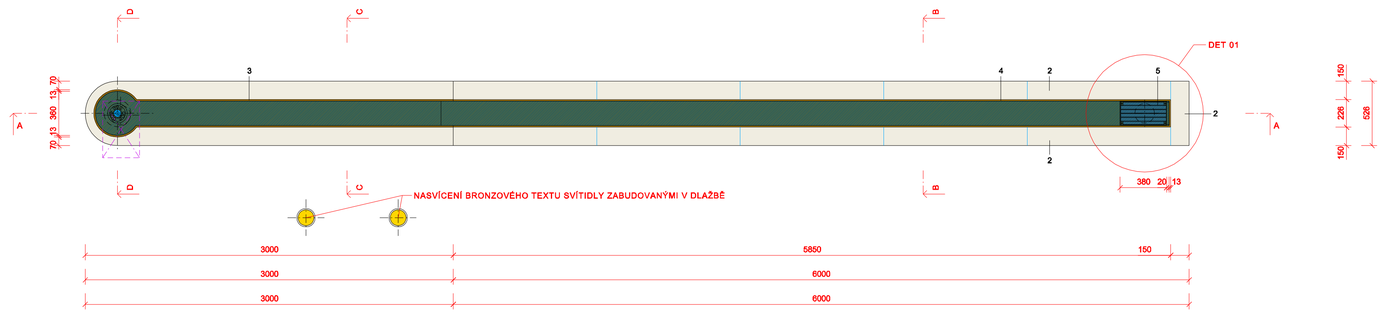

PŮDORYS

TEXT BÁSNĚ:

Můžeš se prokopat k lidskému srdci
a zemi kypřit svou motykou,
ty, který hlídáš ďábla na řetěze,
ty, který ho z řetězu nepouštíš,
země by to již neunesla.

Řeholí míru a lásky
chráníš život tolika lidí,
tvé je Poažaví,
země snad chudší,
ale lidí tvrdších,
žehnej jim
a požehnej všem

(Arciopat Anastáz Opasek)

LEGENDA:

KAŠNA SVATÉHO PROKOPA (AUTOR: ATELIER RAW + AKAD. SOCH. J. PLIEŠTIK)
KAŠNU TVOŘÍ JEDNODUCHÝ KAMENNÝ BLOK DÉLKY 3000 mm, ŠÍŘKY 526 mm A VÝŠKY cca 900 mm, KTERÝ JE NA JEDNOM KONCI ZAOBLENÝ. V HORNÍ PLOŠE KAMENNÉHO BLOKU JE V PODÉLNÉM SMĚRU BRONZOVÝ ŽLÁBEK, KTERÝ POKRAČUJE ČELNÍ STĚNOU DOLŮ A DÁLE V ÚROVNI DLAŽBY. ŽLÁBEK V ÚROVNI DLAŽBY MÁ DÉLKU 6000 mm A NA JEHO KONCI VODA VTÉKÁ DO BRONZOVÉHO ROŠTU.

VODA VYVĚRÁ NÍZKÝM VODNÍM SLOUPCEM NA ZAOBLENÉM KONCI KAMENNÉHO BLOKU. DÁLE PAK POKRAČUJE BRONZOVÝM ŽLÁBKEM A STÉKÁ DOLŮ DO ŽLÁBKU V ÚROVNI DLAŽBY. VODNÍ SLOUPEC JE NÁSVÍCEN SPECIÁLNÍMI SVÍTIDLY, KTERÉ JSOU SOUČÁSTÍ TRYSKY. VODNÍ PROUD PROTÉKAJÍCÍ ŽLÁBKEM JE PO CELÉ DÉLCE NASVÍCEN LINIOVÝM SVĚTLEM UKRYTÝM V DRÁŽCE.

TEXT BÁSNĚ (VERŠE ARCIOPATA ANASTÁZE OPASKA) NA BOČNÍ STĚNĚ KAMENNÉHO BLOKU - TEXT BÁSNĚ BUDE V RÁMCI DÍLENSKÉ DOKUMENTACE TYPOGRAFICKY ZPRACOVÁN (VÝŠKA A ROZVRŽENÍ TEXTU. TEXT BUDE ZAHLOUBENÝ OPATŘENÝ BARVOU. BÁSEŇ BUDE NASVÍCENA SVÍTIDLY ZABUDOVANÝMI V DLAŽBĚ (SVÍTIDLA MAJÍ NASTAVITELNÝ ÚHEL)

SOUČÁSTÍ KAŠNY JE I LAVICE, KTERÁ JE ROVNĚŽ Z MASÍVNÍHO PŘÍRODNÍHO KAMENNÉHO BLOKU (KAMENNÝ BLOK BUDE Z JEDNOHO KUSU)

POUŽITÝ PŘÍRODNÍ KÁMEN - ODOLNÝ PÍSKOVEC JEMNÉHO ŠEDOOKROVÉHO ODSTÍNU (MUSÍ BÝT VYVZORKOVÁN A ODSLOUHLASEN ARCHITEKTEM A INVESTOREM); VEŠKERÉ KAMENNÉ PRVKY KAŠNY A LAVICE

1 KAŠNA - MASÍVNÍ BLOK Z PŘÍRODNÍHO KAMENE (SOCHAŘSKY OPRACOVANÝ); POVRCHOVÁ ÚPRAVA - JEMNÝ BRUS; BLOK BUDE KOTVENÝ DO ŽB ZÁKLADU POMOCÍ SYSTÉMOVÝCH NEREZOVÝCH KOTEV (STANDARD HILTY) NA CHEMICKOU MALTU; KAMENNÝ BLOK BUDE Z JEDNOHO KUSU KAMENE; V KAMENNÉM BLOKU BUDE PROVEDENA PŘÍPRAVA PRO PŘÍVOD VODY, KANALIZACE A EL. ROZVODU A OSAZENÍ BRONZOVÉHO ŽLÁBKU S LINIOVÝM SVÍTIDLEM; NA BOČNÍ STĚNĚ BUDE ZAHLOUBENÝ TEXT BÁSNĚ OPATŘENÝ BARVOU

2 BLOKY Z PŘÍRODNÍHO KAMENE SE VSAZENÝM BRONZOVÝM ŽLÁBKEM, BLOKY BUDOU KOTVENÉ DO ŽB ZÁKLADU POMOCÍ SYSTÉMOVÝCH NEREZOVÝCH KOTEV (STANDARD HILTY) NA CHEMICKOU MALTU

3 BRONZOVÝ ŽLÁBEK OSAZENÝ V KAMENNÉM BLOKU, V CELÉ DÉLCE UPRAVENÝ PRO OSAZENÍ LINIOVÉHO SVĚTLA; TLOUŠŤKA PLECHU 5 mm; TLOUŠŤKA VIDITELNÉ HRANY 13 mm ; ZTUŽUJÍCÍ PŘÍČNÁ ŽEBRA PO CELÉ DÉLCE ŽLABU, VÝŠKA 15 mm; ŽLAB BUDE ŘEŠEN VE SPÁDECH DLE ŘEZU; SOUČÁSTÍ BUDE PŘÍPRAVA PRO OSAZENÍ TRYSKY A TĚSNÉ OSAZENÍ DO KAMENNÉHO BLOKU; POVRCH BUDE ŘEŠEN JAKO PATINOVANÝ; ŽLÁBEK JE NA ZAČÁTKU ŘEŠEN JAKO KRUHOVÝ, POKRAČUJE VE SPÁDU 1% A POTOM KOLMO DOLŮ AŽ DO ÚROVNĚ DLAŽBY.

4 BRONZOVÝ ŽLÁBEK OSAZENÝ V ÚROVNI DLAŽBY, V CELÉ DÉLCE UPRAVENÝ PRO OSAZENÍ LINIOVÉHO SVĚTLA; TLOUŠŤKA PLECHU 5 mm; TLOUŠŤKA VIDITELNÉ HRANY 13 mm ; ZTUŽUJÍCÍ PŘÍČNÁ ŽEBRA PO CELÉ DÉLCE ŽLABU, VÝŠKA 15 mm; ŽLAB BUDE ŘEŠEN VE SPÁDECH DLE ŘEZU; SOUČÁSTÍ BUDE TĚSNÉ OSAZENÍ MEZI KAMENNÉ BLOKY; POVRCH BUDE ŘEŠEN JAKO PATINOVANÝ

5 BRONZOVÝ ODTOKOVÝ ROŠT; Z PLOCHÝCH PROFILŮ 30/5 mm, PATINOVANÝ POVRCH; ROŠT JE ULOŽEN NA PODÉLNÝCH PROFILECH PŘIVAŘENÝCH K BRONZOVÉ ODTOKOVÉ NÁDRŽCE A UPEVNĚN SKRYTĚ DO PODKONSTRUKCE POMOCÍ NEREZOVÝCH ŠROUBŮ S ATYPICKOU HLAVOU (NEREZOVÁ OCEL AISI 304)

6 BRONZOVÁ ODTOKOVÁ NÁDRŽKA; TLOUŠŤKA PLECHU 5 mm, PATINOVANÝ POVRCH; TLOUŠŤKA VIDITELNÉ HRANY 13 mm ; ZTUŽUJÍCÍ PŘÍČNÁ ŽEBRA VÝŠKY 15 mm, SOUČÁSTÍ BUDE PŘÍPRAVA PRO NAPOJENÍ ODPADNÍHO POTRUBÍ (NUTNÁ KOORDINACE S TECHNOLOGIÍ KAŠNY)

7 ŽB ZÁKLAD KAŠNY; VYZTUŽENÝ BETON C20/25 XF3, KRYTÍ 40 mm; OHNUTÉ KARI SÍTĚ NEBO PŘÍLOŽKY PŘI OBOU POVRŠÍCH, VÝZTUŽ: B 500 B, KARI SÍŤ KY49, PRŮM. 8/100 x PRŮM 8/100; TĚSNĚNÍ VŠECH PRACOVNÍCH SPAR BUDE PROVEDENO BENTONITOVÝM BOBTNAVÝM PÁSKEM WATERSTOP RX 101 VČ. PŘÍSLUŠENSTVÍ

8 ZÁKLAD LAVICE - PROSTÝ BETON C12/15 XC2

9 HUTNĚNÝ PODSYP ZE ŠTĚRKODRTI (2/3 FRAKCE 8/16, 1/3 FRAKCE 32/63)

10 PODKLADNÍ BETONOVÁ MAZANINA C12/15

11 HUTNĚNÝ ZÁSYP ZE ŠTĚRKODRTI (FRAKCE 0/63)

12 BETONOVÁ MAZANINA C16/20 XF3 PROVEDENA NA SPOJOVACÍ MŮSTEK (např. firmy SIKA), VYSPÁDOVANÁ

13 PŘIBETONÁVKA Z BETONU C 30/37

14 LAVICE - MASÍVNÍ BLOK Z PŘÍRODNÍHO KAMENE (SOCHAŘSKY OPRACOVANÝ); POVRCHOVÁ ÚPRAVA - JEMNÝ BRUS; BLOK BUDE KOTVENÝ DO ŽB ZÁKLADU POMOCÍ SYSTÉMOVÝCH NEREZOVÝCH KOTEV (STANDARD HILTY) NA CHEMICKOU MALTU; KAMENNÝ BLOK BUDE Z JEDNOHO KUSU KAMENE;

RAW
Domažlická 12, Brno
http://www.raw.cz
tel. 541 242 908
atelier@raw.cz

ZODPOVĚDNÝ PROJEKTANT:	Doc.Ing.arch. T. RUSÍN, Doc.Ing.arch. I. WAHLA	NÁZEV ZAKÁZKY: REVITALIZACE VEŘEJNÉHO PROSTRANSTVÍ V LOKALITĚ TVRZ, ŽDÁR NAD SÁZAVOU	DATUM 09/2019
OBJEDNATEL:	MĚSTO ŽDÁR NAD SÁZAVOU		MĚŘÍTKO 1 : 25
VYPRACOVAL:	Doc.Ing.arch. T. RUSÍN, Doc.Ing.arch. I. WAHLA, Ing.arch. P.Mutina	DOKUMENT (VÝKRES):	STUP DUR+DSP+DPS
ČÁST - PROFESE:	ARCHITEKTONICKO URBANISTICKÉ ŘEŠENÍ	KAŠNA	ČÍSLO VÝKR. 02.01