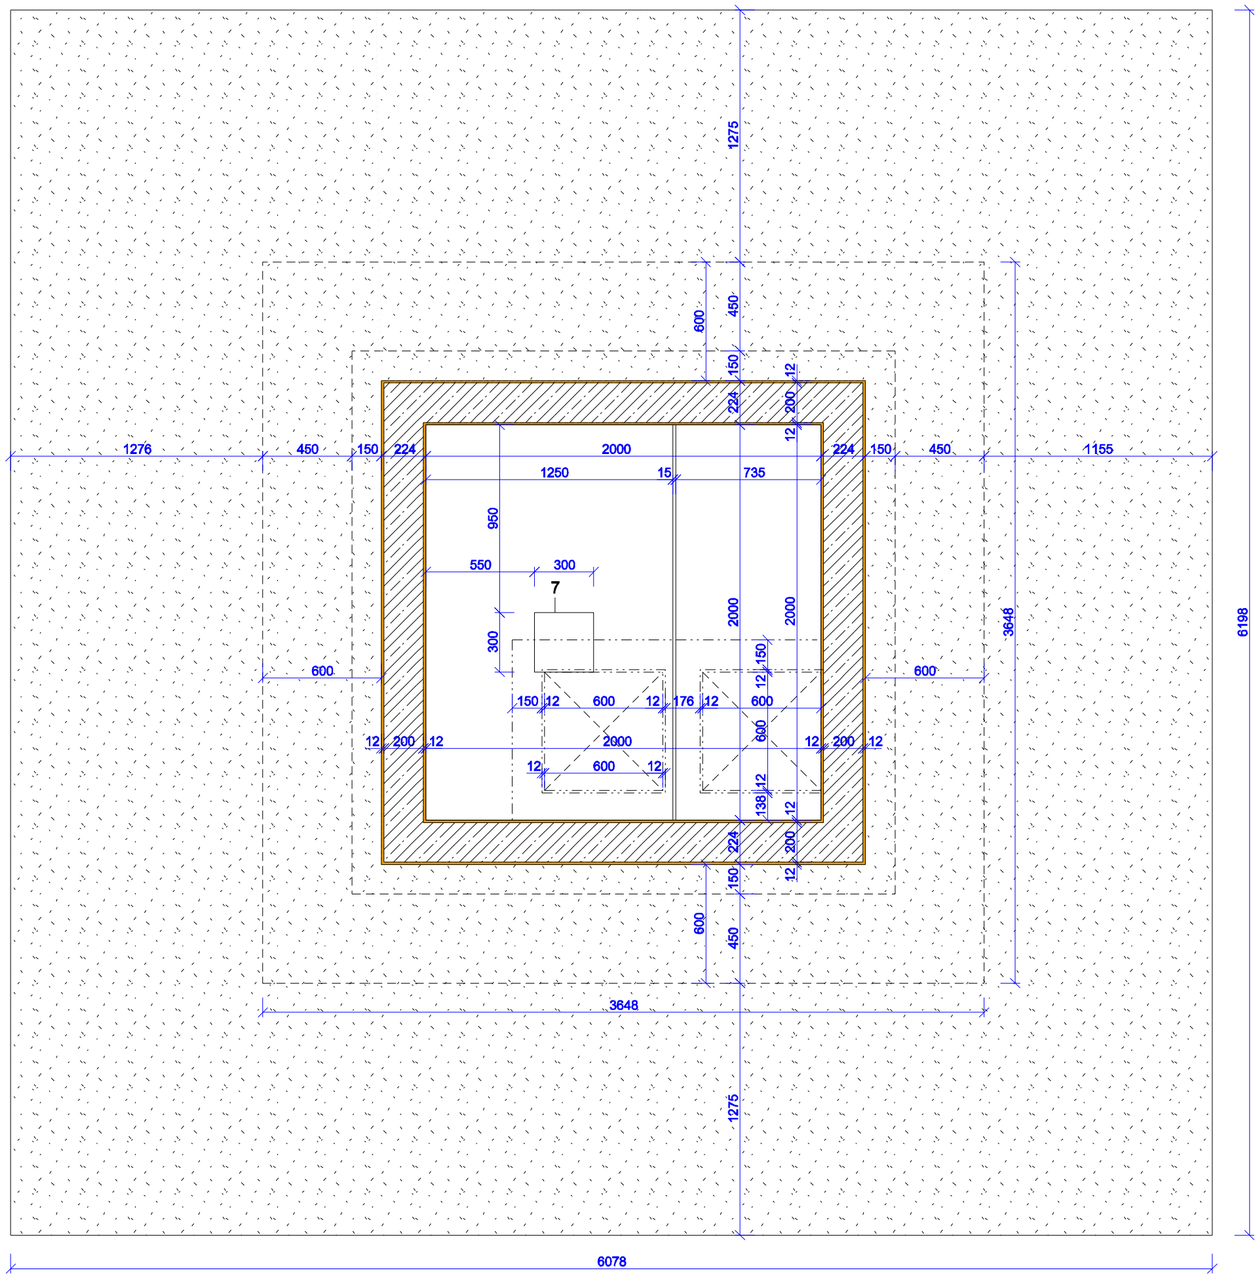

LEGENDA

1 TYPOVÁ PP DVOUVSTUPOVÁ, DVOUPLÁŠŤOVÁ ŠACHTA, S INTEGROVANOU PP RETENČNÍ NÁDRŽÍ, VČETNĚ VODOTĚSNĚ PROVEDENÝCH PROSTUPŮ ŽEBŘÍKU, ARMATURY STĚN A DNA

2 ŽB ZÁKLADOVÁ DESKA

3 ŽB STĚNY

4 ŽB STROPNÍ DESKA

5 VSTUPNÍ KOMÍNEK, VNITŘNÍ SVĚTLOST 600/600 mm

6 LITINOVÝ POKLOP S TĚSNĚNÍM, S HYDRAULICKÝM POSILOVAČEM OTEVÍRÁNÍ, PRO ČASTÉ OTEVÍRÁNÍ A ZAVÍRÁNÍ JEDNOU OSOBOU, OSAZENÝ NA OCELOVÉ ŽÁROVĚ ZINKOVANÉ PODKONSTRUKCI KOTVENÉ DO ŽB NÁDSTAVCE, TŘÍDA ZATÍŽENÍ C 250

7 JÍMKA INTEGROVANÁ V PODLAZE

SKLADBA KONSTRUKCE ZPEVNĚNÉ PLOCHY (ZATÍŽENÍ JEDNORÁZOVÝM POJEZDEM NÁKLADNÍMI VOZIDLY 25 t)

A	ŽULOVÉ KOSTKY DROBNÉ	100 mm
	LOŽE KOSTEK Z DRTI FR. 4-8 mm	40 mm
	MECHANICKY ZPEVNĚNÉ KAMENIVO FR. 0-45 mm	150 mm
	ŠTĚRKODRŤ FRAKCE 0-63 mm	170 mm
	CELKEM	460 mm

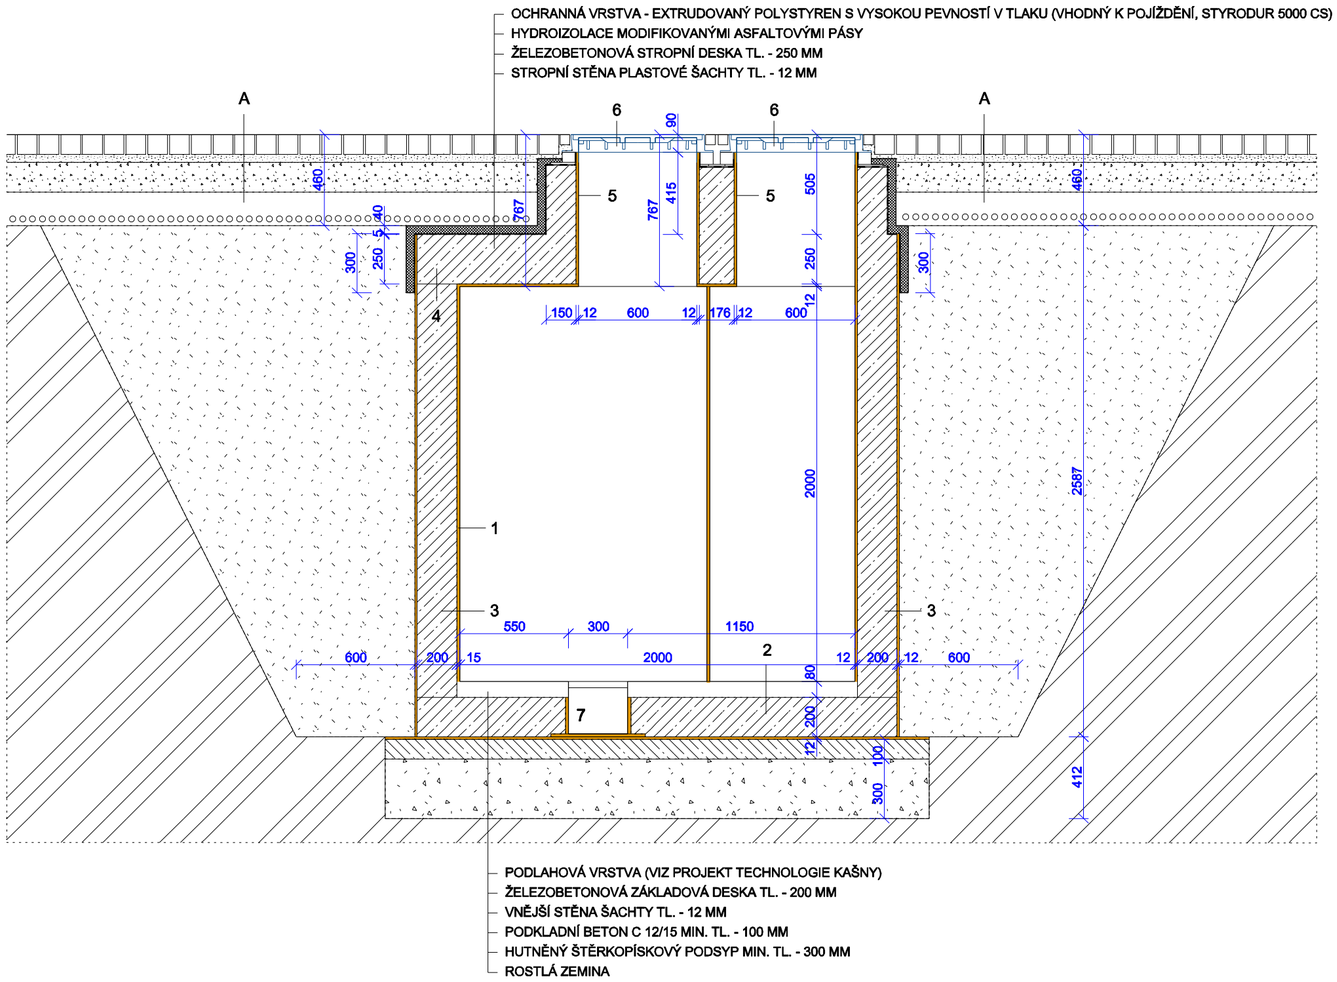

LEGENDA MATERIÁLŮ

- ŽELEZOBETONOVÉ KONSTRUKCE
- BETONOVÉ KONSTRUKCE
- HUTNĚNÝ ŠTĚRKOPÍSKOVÝ PODSYP
- NASYPANÁ ZEMINA
- ROSTLÁ ZEMINA
- HYDROIZOLACE - MODIFIKOVANÝ ASFALTOVÝ PÁS
- TYPOVÁ PLASTOVÁ ŠACHTA - DVOUPLÁŠŤOVÁ

KONSTRUKCE A JEJÍ ČÁSTI MUSÍ UMOŽŇOVAT JEDNORÁZOVÉ POJÍŽDĚNÍ NÁKLADNÍMI VOZIDLY 25t

POZN.

- DVOUPLÁŠŤOVÁ PLASTOVÁ NÁDOBA VČETNĚ ARMATURY STĚN A DNA, VODOTĚSNĚ PROVEDENÝCH PROSTUPŮ, RETENČNÍ NÁDRŽE A ŽEBŘÍKU JE SOUČÁSTÍ DODÁVKY TECHNOLOGIE KAŠNY

TECHNOLOGICKÁ ŠACHTA JE PODROBNĚ ŘEŠENA V DOKUMENTACI TECHNOLOGIE ŠACHTY

C 703.1 VODNÍ PRVEK - KAŠNA

C 703.2 TECHNOLOGIE KAŠNY

RAW
Domažlická 12, Brno
http://www.raw.cz
tel. 541 242 908
atelier@raw.cz

ZODPOVĚDNÝ PROJEKTANT:	Doc.Ing.arch. T. RUSÍN, Doc.Ing.arch. I. WAHLA	NÁZEV ZAKÁZKY: REVITALIZACE VEŘEJNÉHO PROSTRANSTVÍ V LOKALITĚ TVRZ, ŽĎÁR NAD SÁZAVOU	DATUM 09/2019
OBJEDNATEL:	MĚSTO ŽĎÁR NAD SÁZAVOU		MĚŘÍTKO 1 : 25
VYPRACOVAL:	Doc.Ing.arch. T. RUSÍN, Doc.Ing.arch. I. WAHLA, Ing.arch. P.Mutina	DOKUMENT (VÝKRES):	STUP. DSP, DPS+DPS
ČÁST - PROFESE:	ARCHITEKTONICKO URBANISTICKÉ ŘEŠENÍ	KAŠNA - STROJOVNA, (PŮDORYS, ŘEZ)	ČÍSLO VÝKR. TŠ 01.01