



U HYDRANTU

ŘEZ

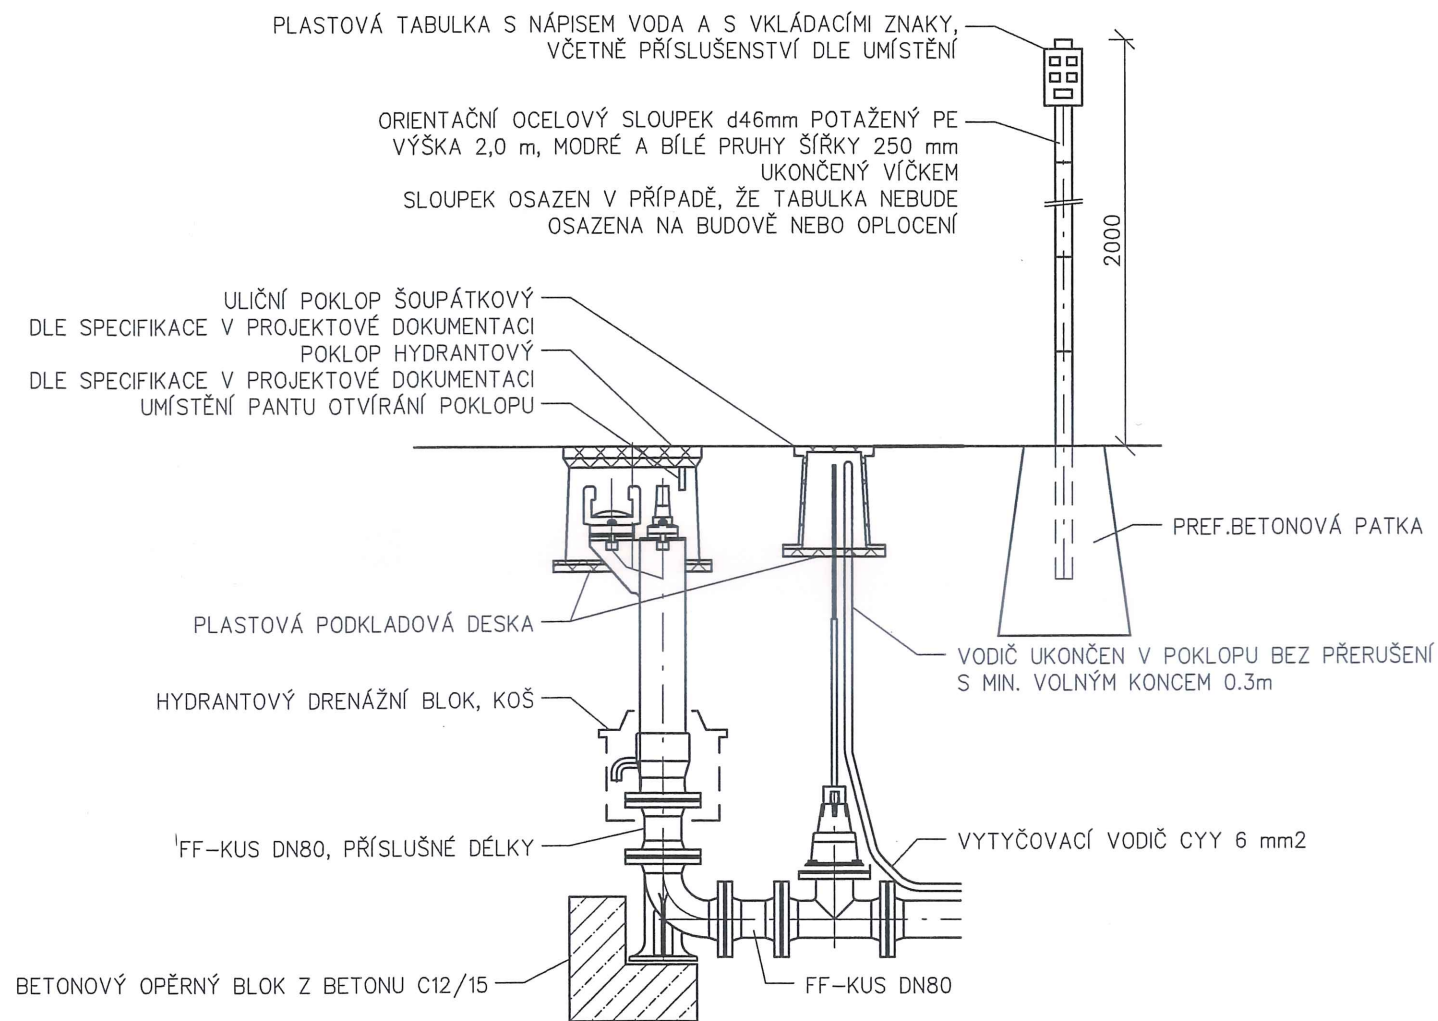

PŮDORYS

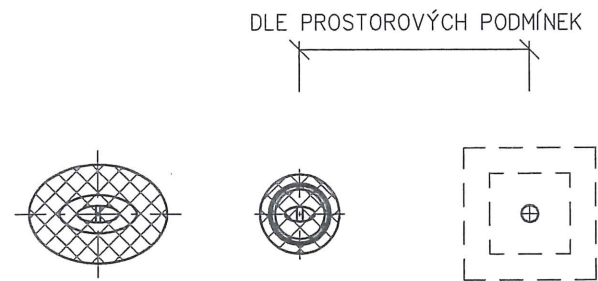

ROZMÍSTĚNÍ ZNAKŮ V TABULCE


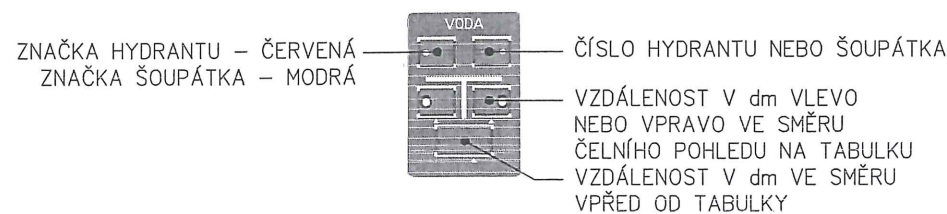



SCHÉMA OSAZENÍ ARMATUR


U ŠOUPÁTKA

ŘEZ

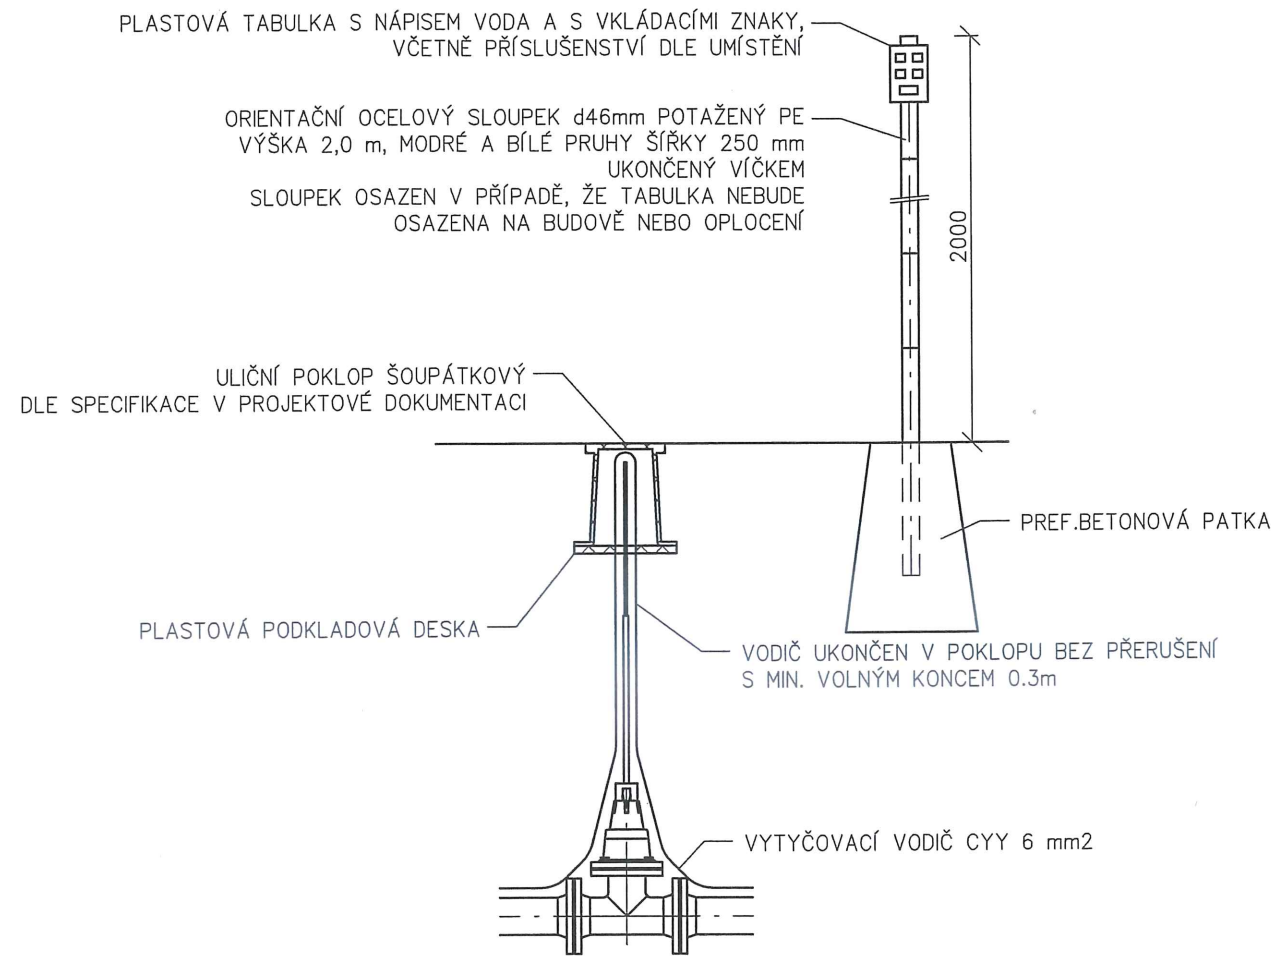

PŮDORYS

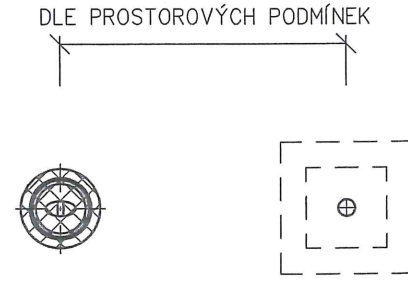

 STUDENTSKÁ 1133 591 01 ŽDÁR NAD SÁZAVOU tel: 566651192, 605407990 e-mail: blaha.stan@gmail.com	ZODP.PROJEKTANT	STANISLAV BLAHA IČO: 15261182	
	PROJEKTANT:	STANISLAV BLAHA	AUTORIZACE:
	STAVEBNÍK:	SVAZ VODOVODŮ A KANALIZACÍ ŽDÁRSKO, VODÁRENSKÁ 2, 591 01 ŽDÁR NAD SÁZAVOU	
	MÍSTO STAVBY:	ŽDÁR NAD SÁZAVOU	
KRAJ:		VYSOČINA	
NÁZEV AKCE:		ŽDÁR NAD SÁZAVOU - REKONSTRUKCE VODOVODU, NOVOSTAVBA KANALIZACE NA TVRZI	
ČÁST:		D. DOKUMENTACE LINOVÉ TRASY	
STAVEBNÍ OBJEKT:		D.1 REKONSTRUKCE VODOVODU	
OBSAH:		OSAZENÍ ARMATUR VE ZPEVNĚNÉM TERÉNU	
		FORMÁT:	2 A4
		DATUM:	02/2020
		STUPEŇ:	DPS
		ZAKÁZKA:	2019/BI/043
		MĚŘÍTKO:	-
		REVIZE:	-
		VÝKRES Č.:	D.1.8