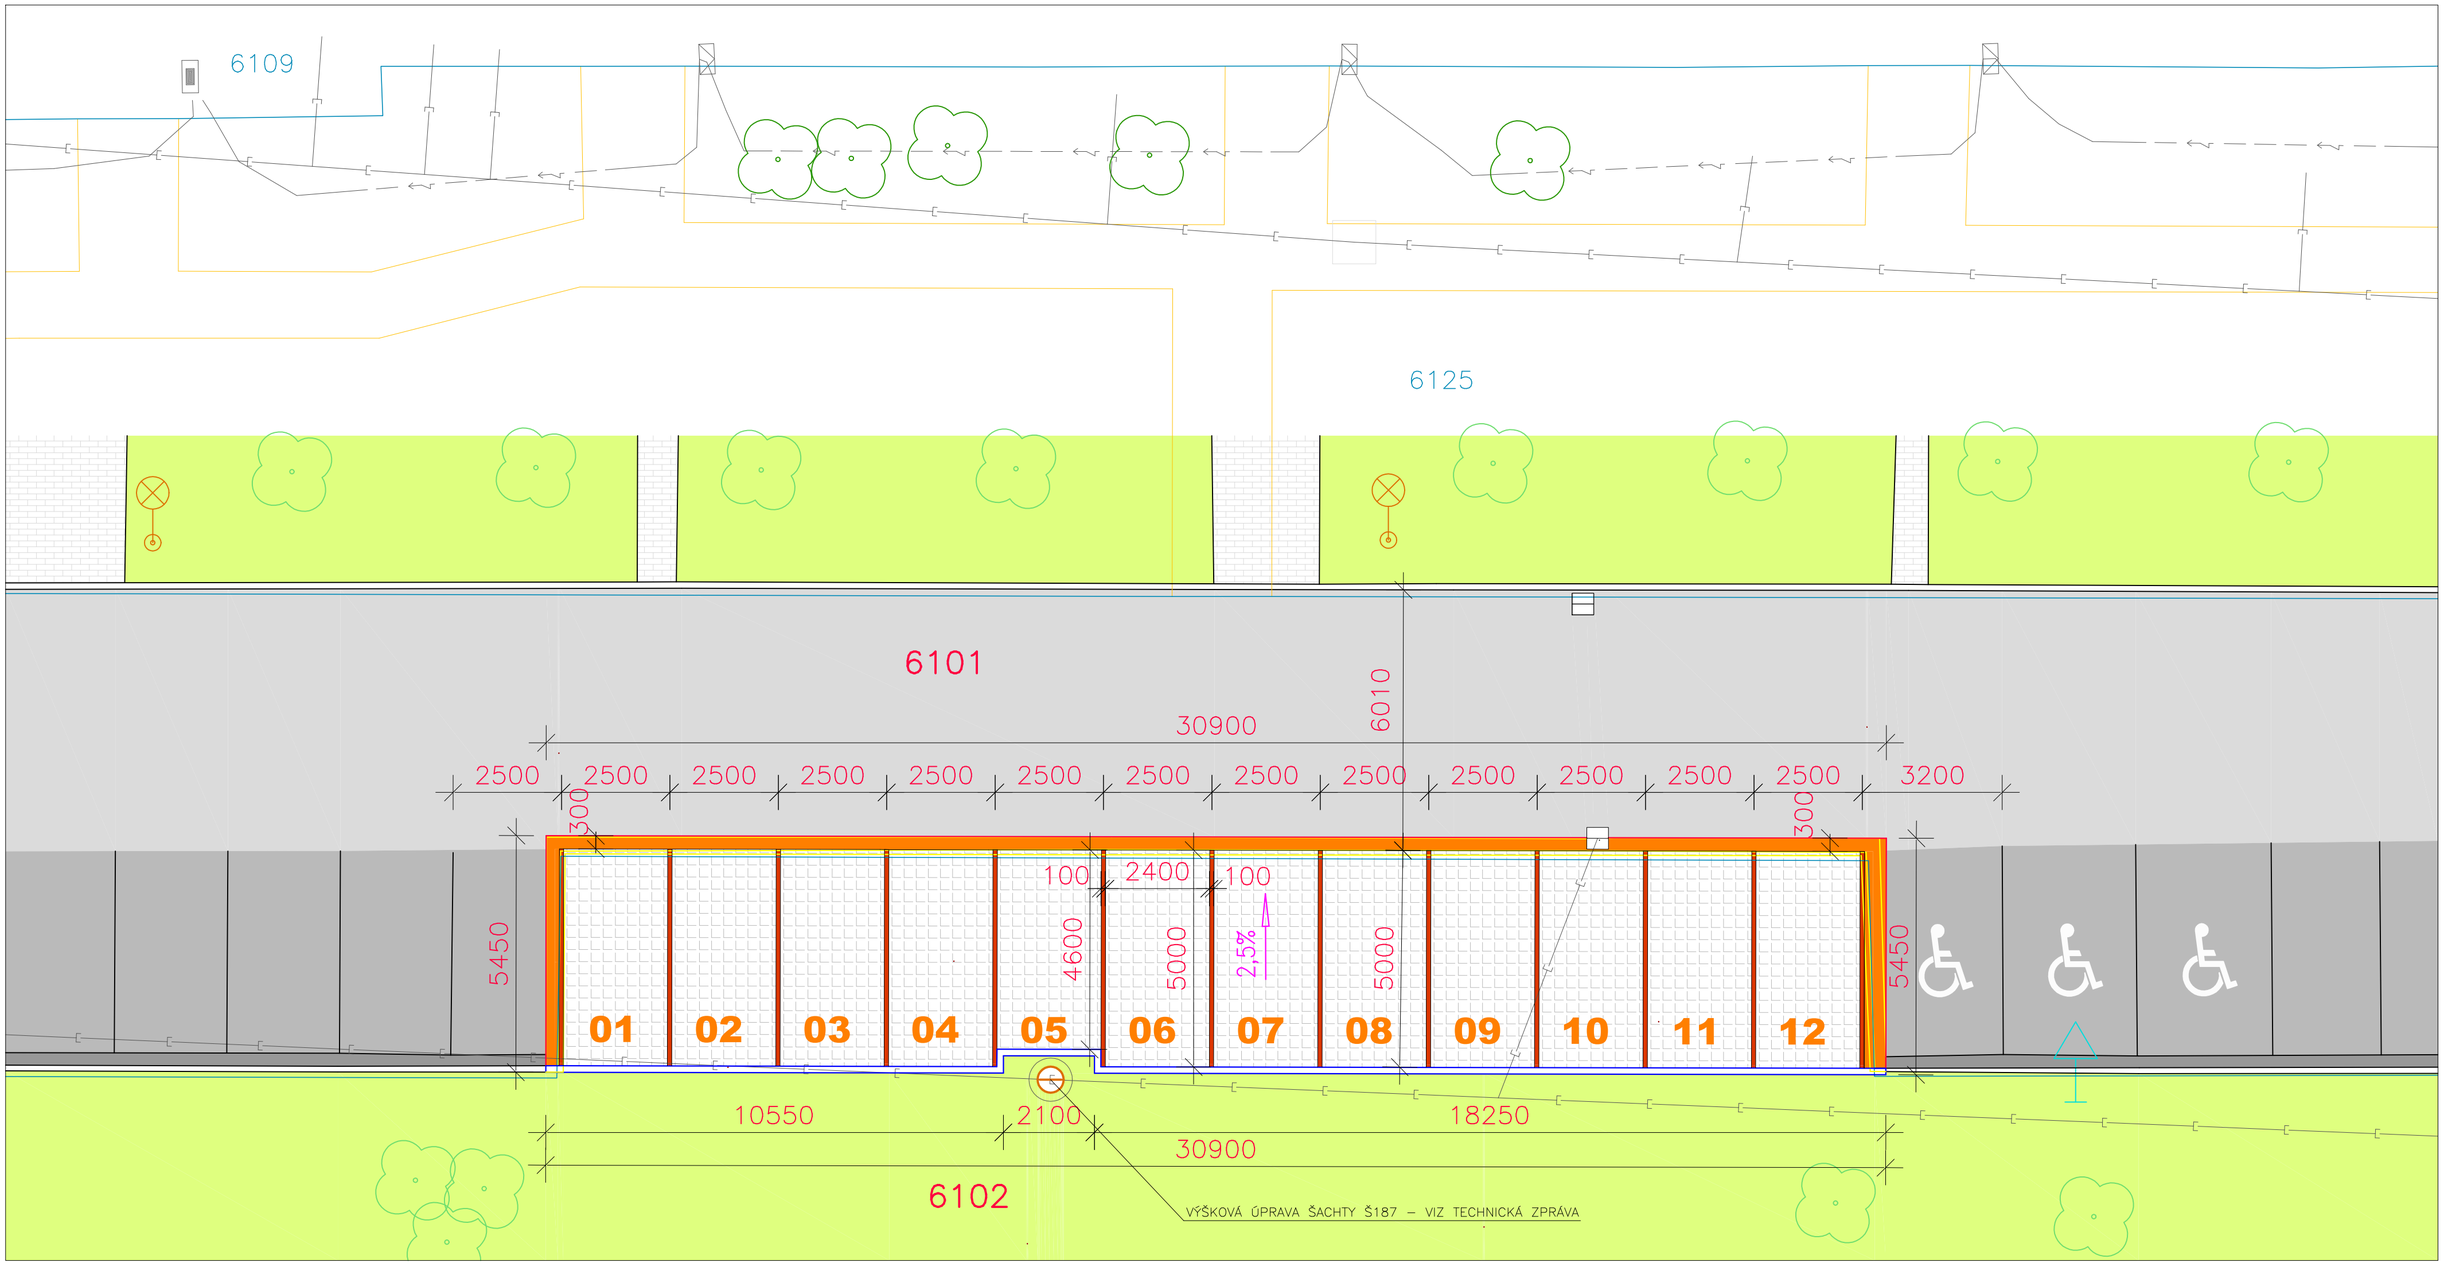

DLAŽBA PARKOVACÍCH MÍST

VEGETAČNÍ DLAŽBA S MEZERAMI VYSYPANÝMI ŠTĚRKEM

LEGENDA

- HRANICE PARCEL
- HRANICE PLOCH DLE KN
- ZAMĚŘENÍ STÁVAJÍCÍHO STAVU
- OKRAJE NOVÝCH KOMUNIKACÍ
- OKRAJE BOURANÝCH KOMUNIKACÍ
- 32 m — NOVÝ BETONOVÝ SILNIČNÍ OBRUBNÍK – 1000x150x250 VYSTUPUJÍCÍ o 8 cm NAD POVRCH KOMUNIKACE
- STÁVAJÍCÍ PŘÍDLAŽBA Z KOSTEK ŽULOVÝCH VELKÝCH
- STÁVAJÍCÍ BETONOVÁ DLAŽBA
- STÁVAJÍCÍ ZELEŇ – TRÁVNÍK
- STÁVAJÍCÍ ASFALTOVÁ KOMUNIKACE ŠÍŘKY 6,0 m
- STÁVAJÍCÍ ASFALTOVÁ KOLMÁ PARKOVACÍ MÍSTA 2,5x5,0 m
- 144 m2 — NOVÁ ASFALTOVÁ KOLMÁ PARKOVACÍ MÍSTA 2,5x5,0 m BETONOVÁ DLAŽBA VEGETAČNÍ, TYPU ŠEDÁ EKOKOSTKA 20x20x8 cm
- 14 m2 — NOVÁ PŘÍDLAŽBA Z KOSTEK ŽULOVÝCH VELKÝCH KLADENÝCH DO BETONU
- 6 m2 — NOVÁ BETONOVÁ DLAŽBA typu PARKETA ČERVENÁ 20x10x8 cm

Zodpovědný projektant	HIP	Vypracoval
Ing. Jan ČERVINKA	Ing. Jan Červinka	Ing. Jan Červinka

Investor: Město Žďár nad Sázavou, Žižkova 227/1, 591 01

Místo stavby: KÚ Město Žďár, parcely číslo 6101, 6102

Okres: Žďár nad Sázavou | Kraj: Vysočina

Akce:

ÚPRAVA PARKOVIŠTĚ CHELČICKÉHO PŘED BD čp. 2141/8

Obsah: SITUACE DOPRAVNÍ STAVBY

ENVIGEST s.r.o.
Masarykova 305
592 31 Nové Město na Moravě
IČ 49449362
www.envigest.cz
envigest@envigest.cz

Formát	A2
Datum	05/2020
Stupeň	DPS
Číslo zakázky	19E07
Měřítko	1:100
Číslo výkresu	D101.3

Jakékoliv šíření či rozmnožování tohoto materiálu či jeho částí a nakládání s ním pro jiný účel, než bylo určeno, je zakázáno a podléhá autorskému zákonu. Všechna práva vyhrazena.