
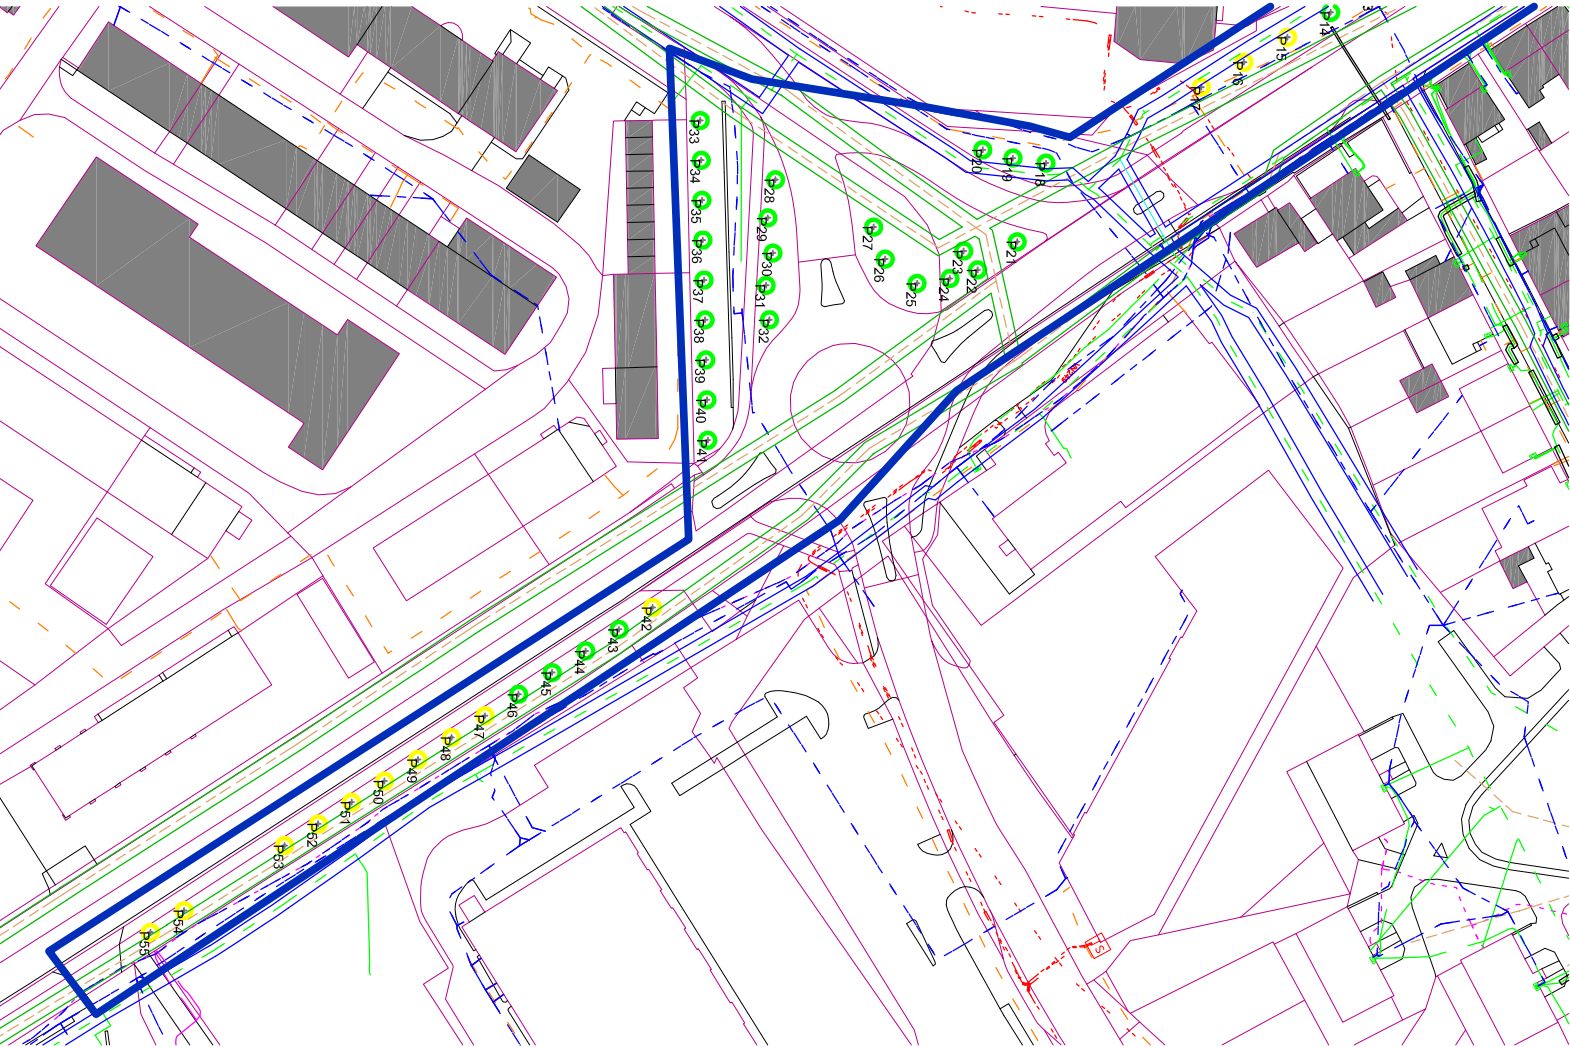
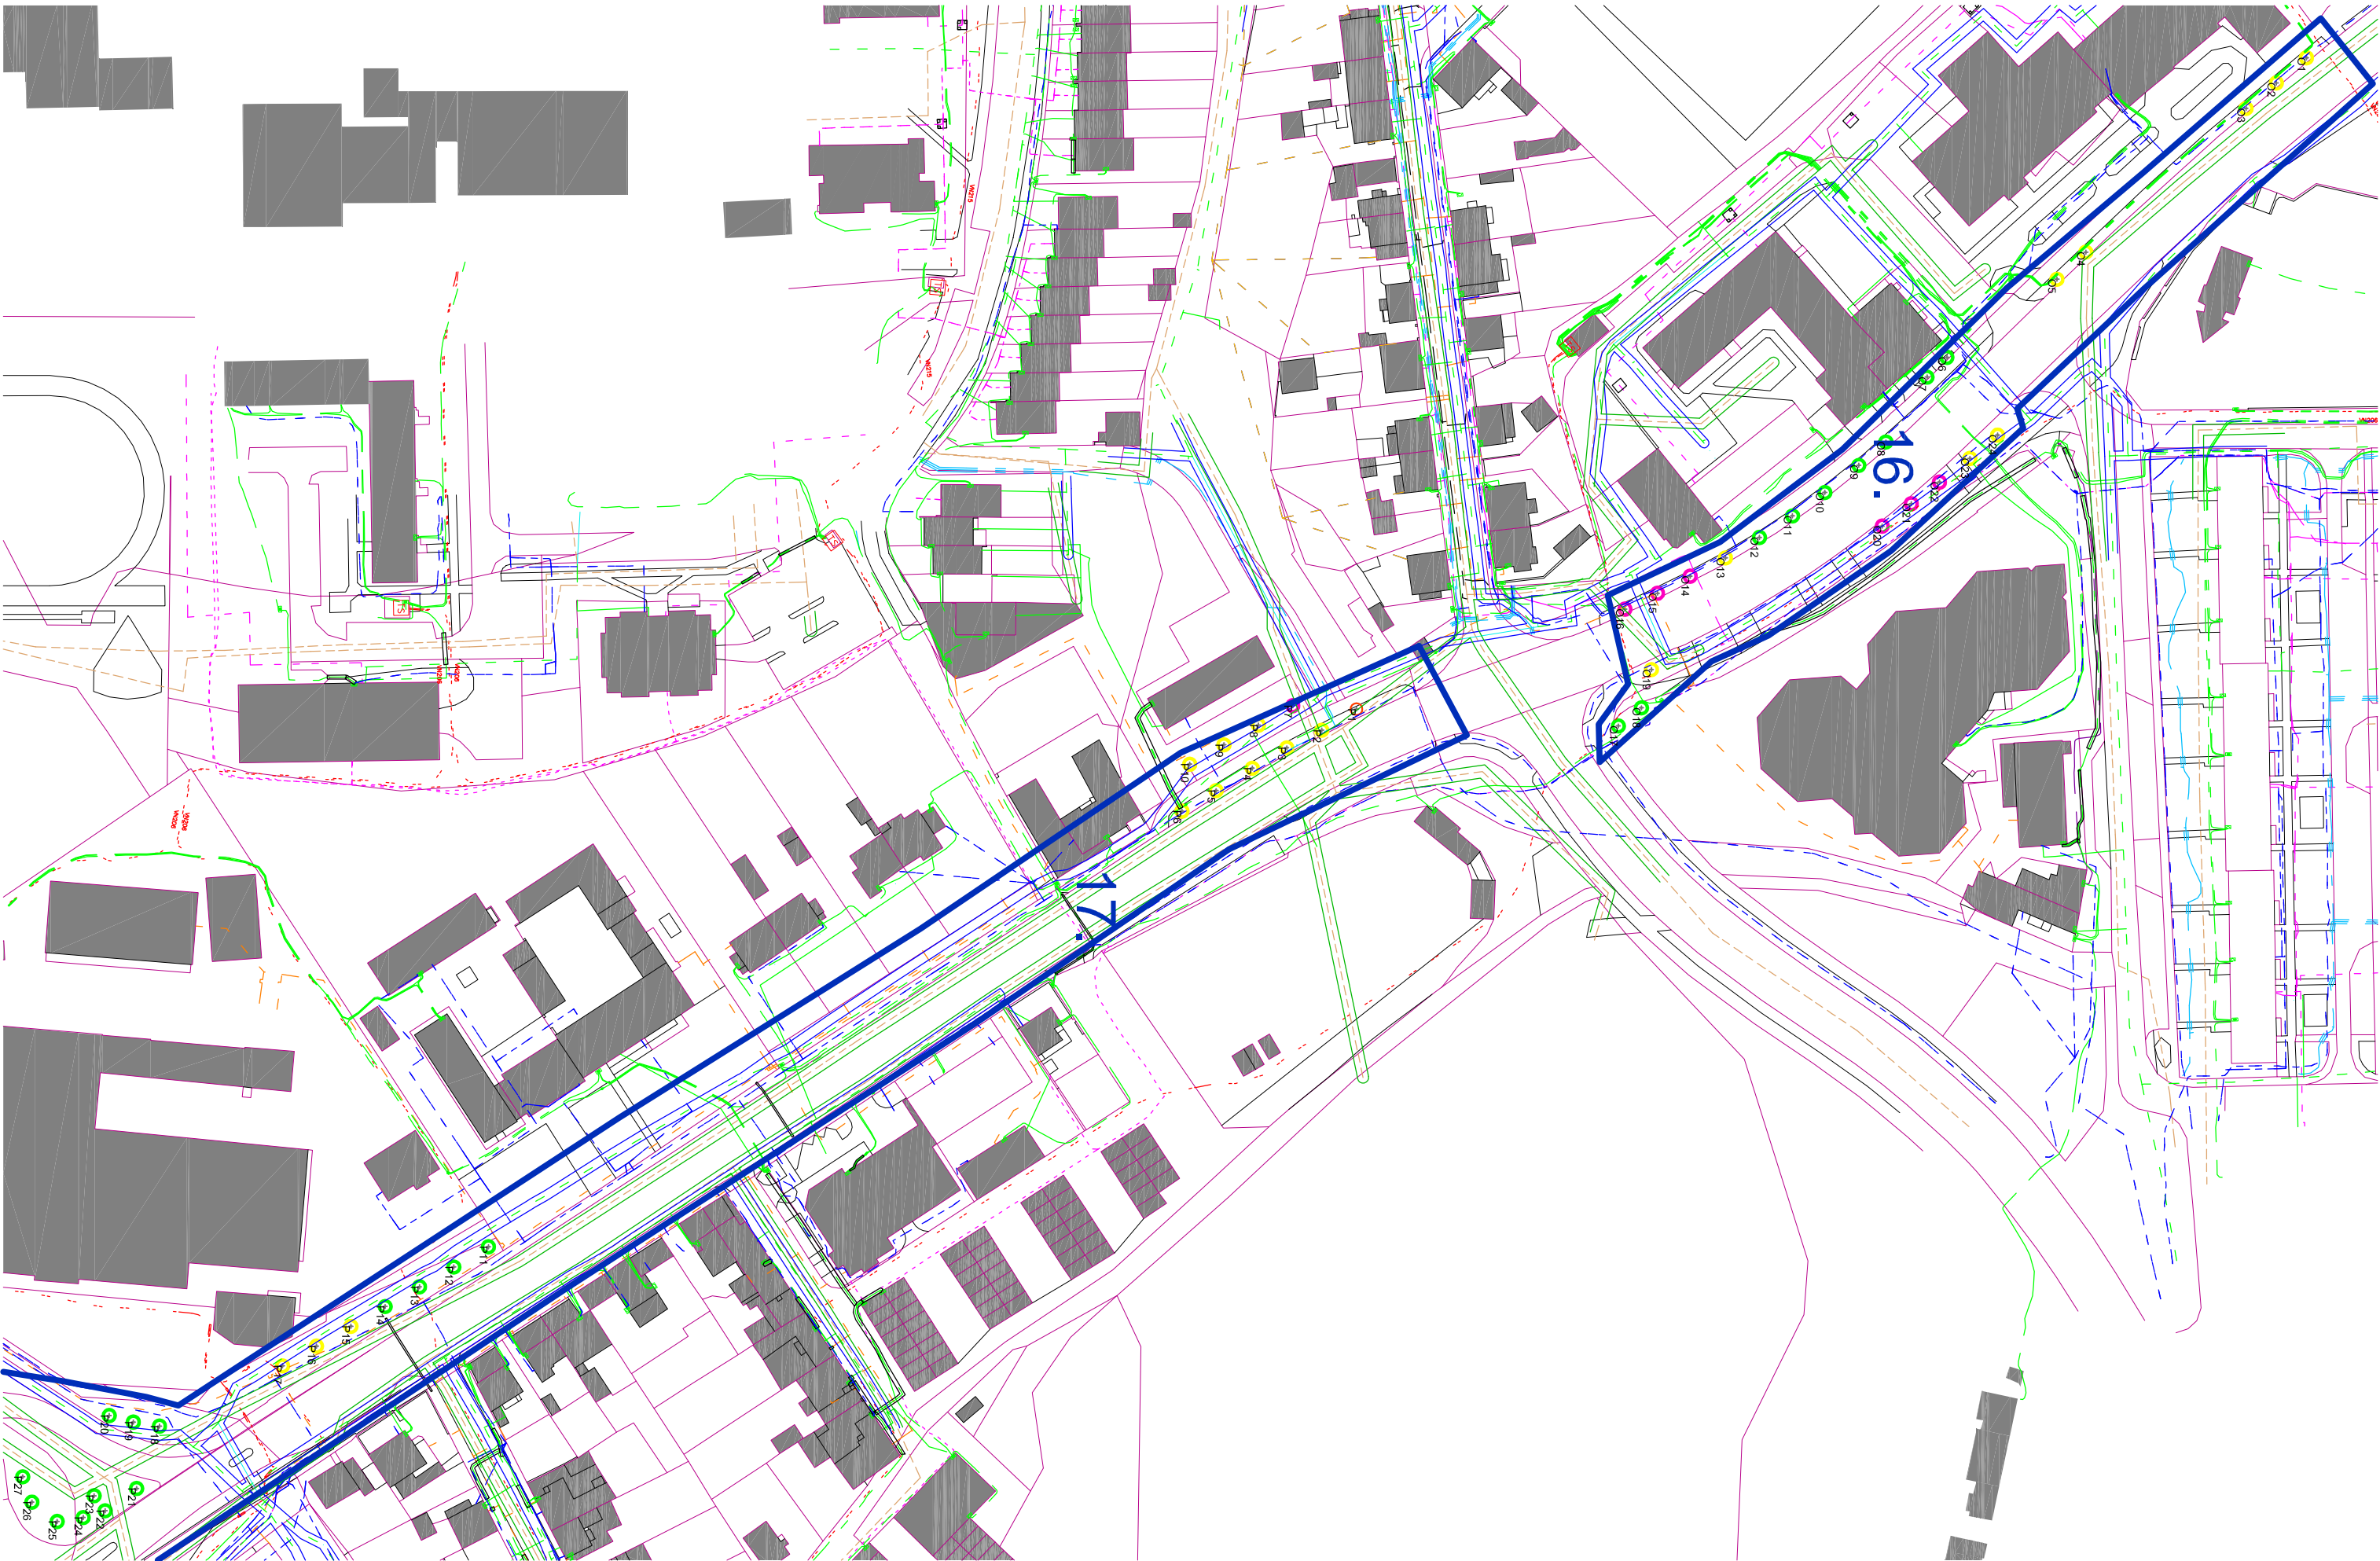


Revitalizace stromořadí ZR 2019: Osazovací plán - mapový podklad, ulice číslo 7., 16. a 17.

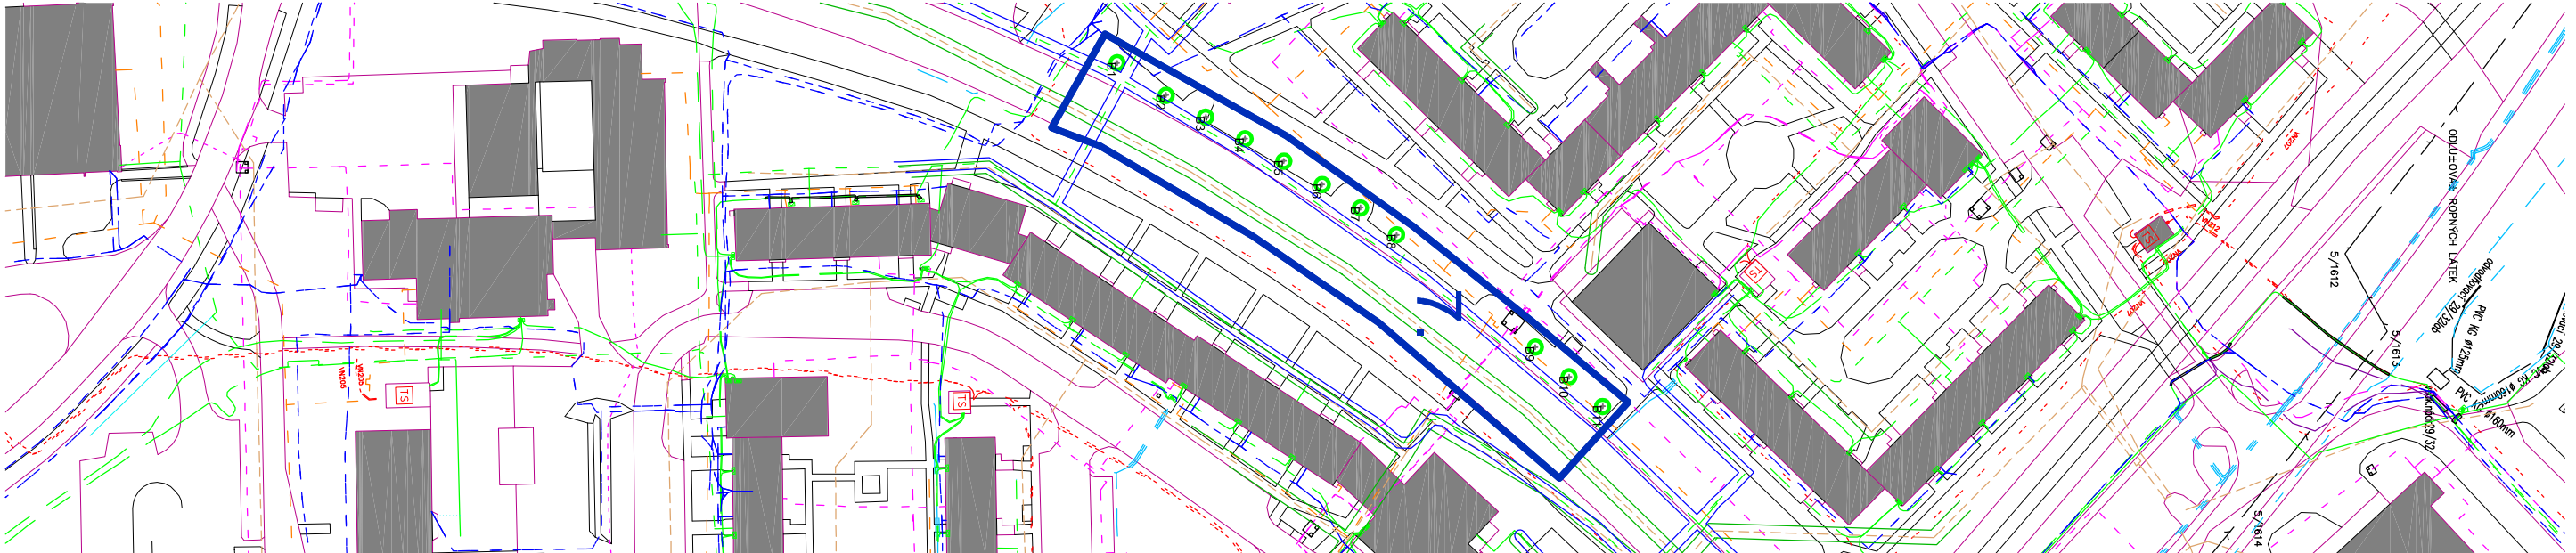

LEGENDA:

- dřevina bez technických omezení
- dřevina u které je nutná dodatečná prohlubněná kvadrila
- dřevina u které je nutná dodatečná prohlubněná kvadrila
- dřevina u které je nutná dodatečná prohlubněná kvadrila

OZNAČENÍ	LATINSKÝ NÁZEV, VÝSADBOVÁ VELIKOST	POČET
A.	<i>Prunus sargentii</i> , 'Rancho', obvod krmíku 16 - 18 cm, ZB	19
B.	<i>Ulmus</i> , 'New Horizon', obvod krmíku 16 - 18 cm, ZB	11
C.	<i>Ulmus</i> , 'New Horizon', obvod krmíku 16 - 18 cm, ZB	38
D.	<i>Ulmus</i> , 'New Horizon', obvod krmíku 16 - 18 cm, ZB	66
E.	<i>Tilia platyphyllos</i> , 'Rubra', obvod krmíku 16 - 18 cm, ZB	47
F.	<i>Acer pseudoplatanus</i> , obvod krmíku 16 - 18 cm, ZB	18
G.	<i>Aesculus flava</i> , obvod krmíku 16 - 18 cm, ZB	11
H.	<i>Prunus maackii</i> , 'Amber Beauty', obvod krmíku 16 - 18 cm, ZB	5
I.	<i>Quercus palustris</i> , obvod krmíku 16 - 18 cm, ZB	12
J.	<i>Prunus schmidtii</i> , obvod krmíku 16 - 18 cm, ZB	3
K.	<i>Tilia mongolica</i> , 'Buda', obvod krmíku 16 - 18 cm, ZB	7
L.	<i>Acer</i> , 'Pacific Sunset', obvod krmíku 16 - 18 cm, ZB	40
M.	<i>Tilia platyphyllos</i> , 'Rubra', obvod krmíku 16 - 18 cm, ZB	16
N.	<i>Aesculus carnea</i> , 'Plantierensis', obvod krmíku 16 - 18 cm, ZB	12
O.	<i>Tilia platyphyllos</i> , obvod krmíku 16 - 18 cm, ZB	24
P.	<i>Quercus petraea</i> , obvod krmíku 16 - 18 cm, ZB	55
CELKEM		384

INVESTOR (OBJEDNATEL)

Město Zlín nad Sázavou
Zákona 227/1
591 01 Zlín nad Sázavou
IČ: 0029841
DIČ: CZ0209841

ZHOTOVITEL

Ing. Josef Souček
Větrná 46, 257 56 Novehoř
IČ: 711 58 827
DIČ: CZ719250174

NAZEV

Revitalizace stromořadí
ZR 2019

LOKALITA

ulice uvedené pod čísly
7., 16. a 17.

DOKUMENTACE

Osazovací plán
- mapový podklad

ZPRACOVATEL, KONTROLOVAL

Ing. Josef Souček
KRESELIL
Ing. Martina Součková

ČÍSLO DOKUMENTACE

PR 02c

ČÍSLO PRÁCE

1:1500

DATUM

12.9.2019

PODRIS