


## ŘEZ

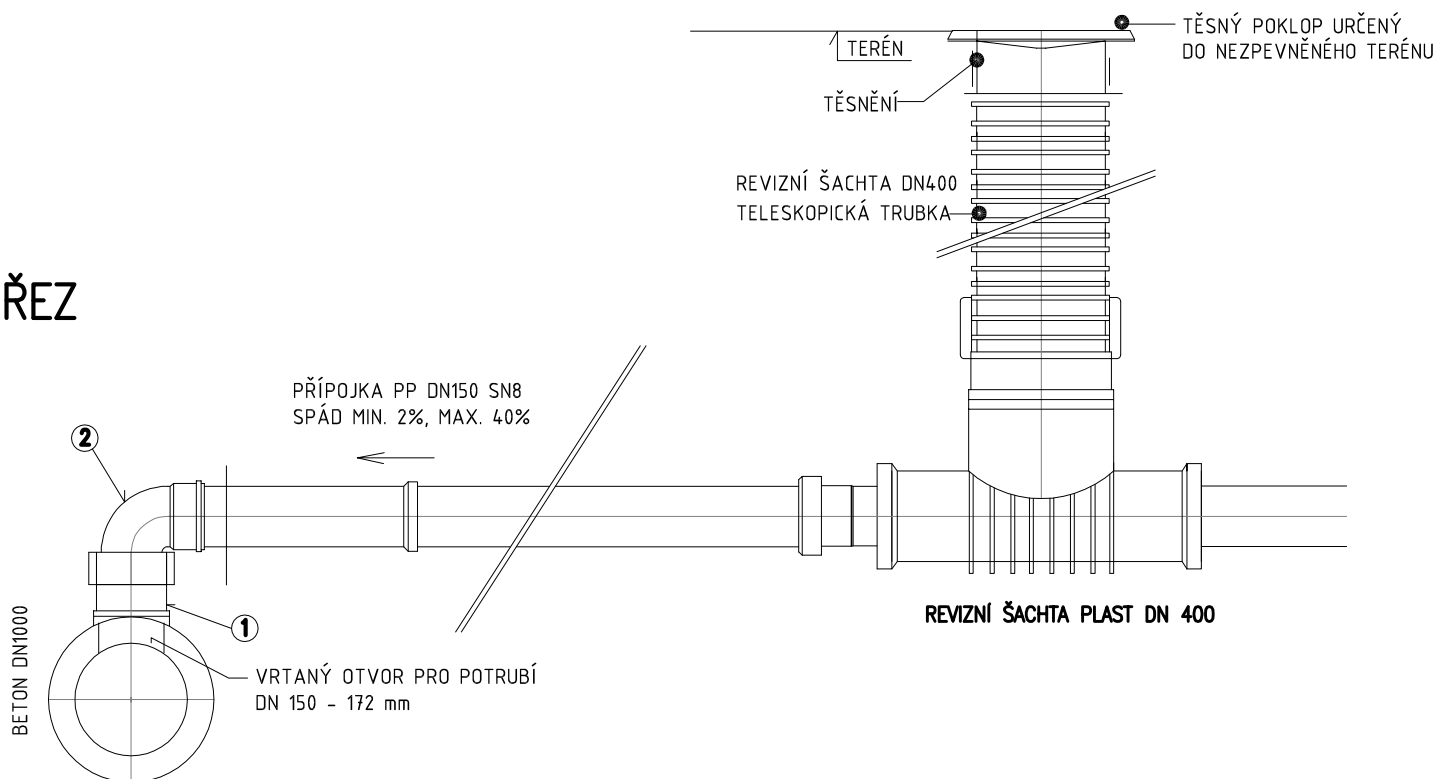

## LEGENDA

- ① UNIVERZÁLNÍ KOLMÉ SEDLO d156-166 mm  
+ VYROVNÁVACÍ VLOŽKA BC12/900
- ② HORNÍ NAVRTÁVKA-PLASTOVÉ KOLENO DN 150/87,5°

ZODP. PROJEKTANT		ING. LEOŠ POHANKA		<div>ING. LEOŠ POHANKA</div> <div>projektové a inženýrské služby</div> <div>Dolní 35, Nové Veselí, 592 14</div> <div>tel.: 566 667 342, gsm: 602 663 045</div> <div>IČO: 456 53 054, DIČ: CZ5603151664</div> <div>projekce@pohanka.net, www.pohanka.net</div>		
VYPRACOVAL		MILOSLAVA STEHLÍKOVÁ				
KRAJ		KRAJ VYSOČINA	STAVEBNÍ ÚŘAD ŽDÁR NAD SÁZAVOU			
MÍSTO STAVBY		k.ú. MĚSTO ŽDÁR, parc.č. 6223,6224,6225, ul.Smíchov/Dvořákova, Žďár n.S.				
INVESTOR		Město Žďár nad Sázavou Žižkova 227/1, 591 01 Žďár nad Sázavou				
AKCE  CENTRUM SOCIÁLNÍCH SLUŽEB, ŽDÁR NAD SÁZAVOU  SO 05.1 VODOVODNÍ PŘÍPOJKA  SO 05.2 PŘÍPOJKA SPLAŠKOVÉ KANALIZACE  SO 05.3 PŘÍPOJKA DEŠŤOVÉ KANALIZACE  SO 06.3 PŘELOŽKA KANALIZAČNÍ PŘÍPOJKY OD RD				FORMÁT	A4	Č. VÝKRESU
				DATUM	10/2018	
				STUPEŇ	DPS	
				ČÍSLO ZAKÁZKY	129/18	
				D		11
OBSAH VÝKRESU  VZOROVÉ SCHÉMA KAN. PŘÍPOJKY				MĚŘÍTKO	---	Č. PARÉ