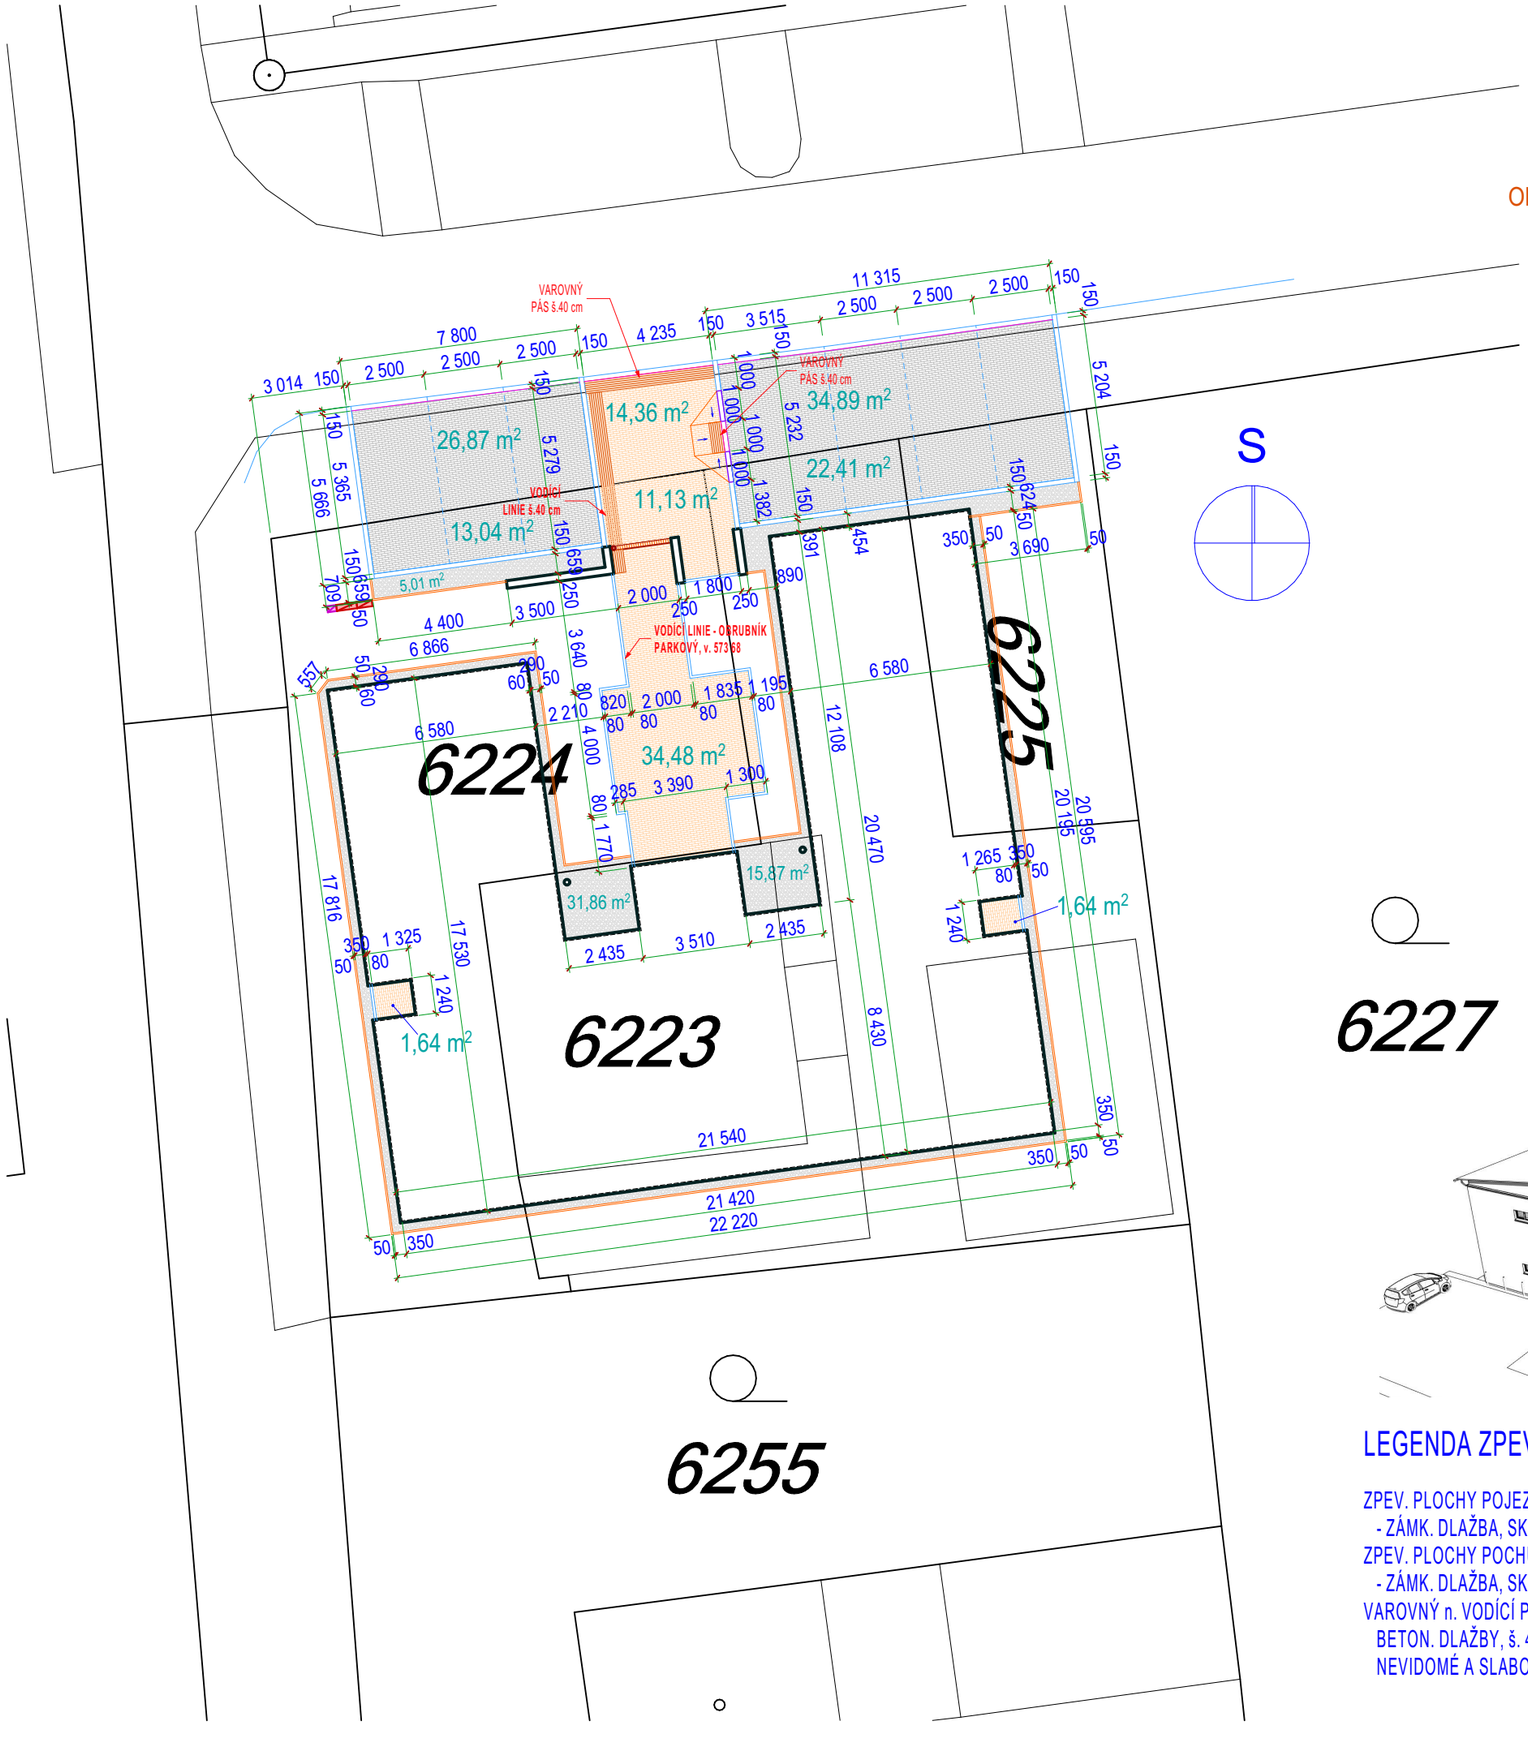

- BETONOVÁ ZÁMKOVÁ DLAŽBA 8 cm
- LOŽNÍ VRSTVA - PÍSEK 4 cm
- VIBROVANÝ ŠTĚRK 18 cm
- ŠTĚRK - DRCENÉ KAMENIVO FRAKCE 0-63 mm, HUTNĚNÝ 20 cm
- PŮVODNÍ ZHUTNĚNÁ ZEMINA 50 cm

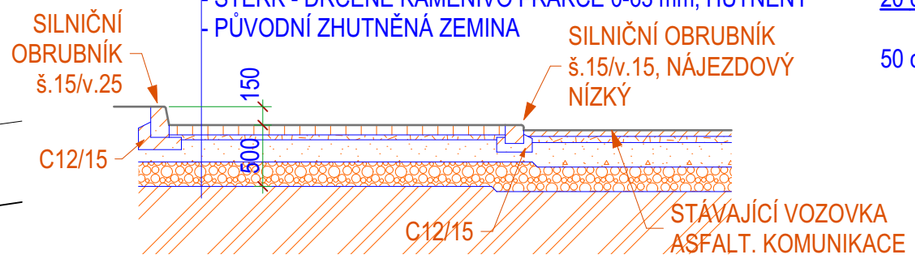

SKLADBA ZPEVNĚNÉ PLOCHY PARKOVIŠTĚ

- BETONOVÁ ZÁMKOVÁ DLAŽBA 6 cm
- LOŽNÍ VRSTVA - PÍSEK 4 cm
- ŠTĚRK - DRCENÉ KAMENIVO FRAKCE 0-63 mm, HUTNĚNÝ 20 cm
- PŮVODNÍ ZHUTNĚNÁ ZEMINA 30 cm

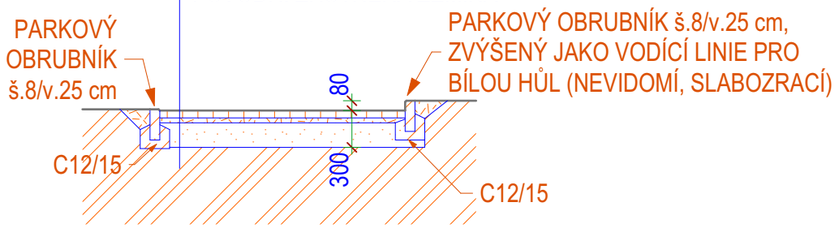

SKLADBA ZPEVNĚNÉ PLOCHY CHODNÍKU ZA OPLOCENÍM V AREÁLU OBJEKTU

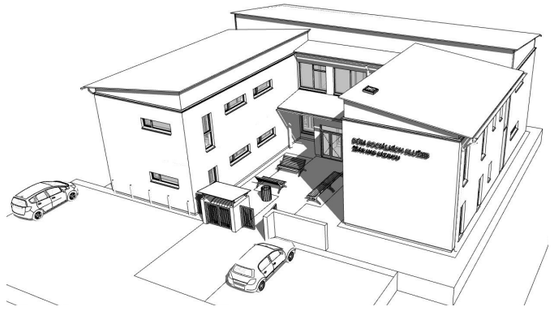

LEGENDA ZPEV. PLOCH:

ZPEV. PLOCHY POJEZDNÉ - PARKOVACÍ - - ZÁMK. DLAŽBA, SKLADBA 50 cm

ZPEV. PLOCHY POCHŮZNÉ - CHODNÍKY - - ZÁMK. DLAŽBA, SKLADBA 30 cm

VAROVNÝ n. VODÍCÍ PÁS Z RELIÉFNÍ BETON. DLAŽBY, š. 40 cm PRO NEVIDOMÉ A SLABOZRAKÉ

±0,000 = 573 70

Souřadný systém: JTSK

Výškový systém: BpV

ZODP. PROJEKTANT	ING. MILAN PELIKÁN
VYPRACOVAL	ING. ARCH. KAREL ROSECKÝ
INVESTOR	MĚSTO ŽĎÁR NAD SÁZAVOU ŽIŽKOVA 227/1, 591 01 ŽĎÁR N. SÁZ.
MÍSTO STAVBY	PARC. č. 6223, 6224 a 6225, UL. SMÍCHOV / DVOŘÁKOVA, ŽĎÁR NAD SÁZAVOU

PROJEKTOVÁNÍ STAVEB PELIKÁN REALIZACE V ARCHITEKTUŘE
sídlo firmy: LUČINY 1186/1
provozovna: JAMSKÁ 2486/8
591 01 ŽĎÁR NAD SÁZAVOU
tel: 739 092 184 mobil: 603 509 415
e-mail: pelikan@projekcnikancelar.cz
IČO: 18117422 DIČ: CZ 6210150133

CENTRUM SOCIÁLNÍCH SLUŽEB, ŽĎÁR NAD SÁZAVOU

STAVEBNÍ OBJEKT: **NOVOSTAVBA OBJ. CENTRA SOC. SLUŽEB - SO 01-04**

NÁZEV VÝKRESU: ZPEVNĚNÉ PLOCHY - SO 02

FORMÁT	DATUM	STUPEŇ	Č. ZAKÁZKY
A3	30.12.2020	DPS	20 - 2018

MĚŘÍTKO	Č. VÝKRESU
1: 200, 1:50	D.1.1.14