


katastrální území			k.ú. Město Ždár	
parcelní číslo			6256/6224	6223
povrch			bet. zatravnění	
panely			6225	

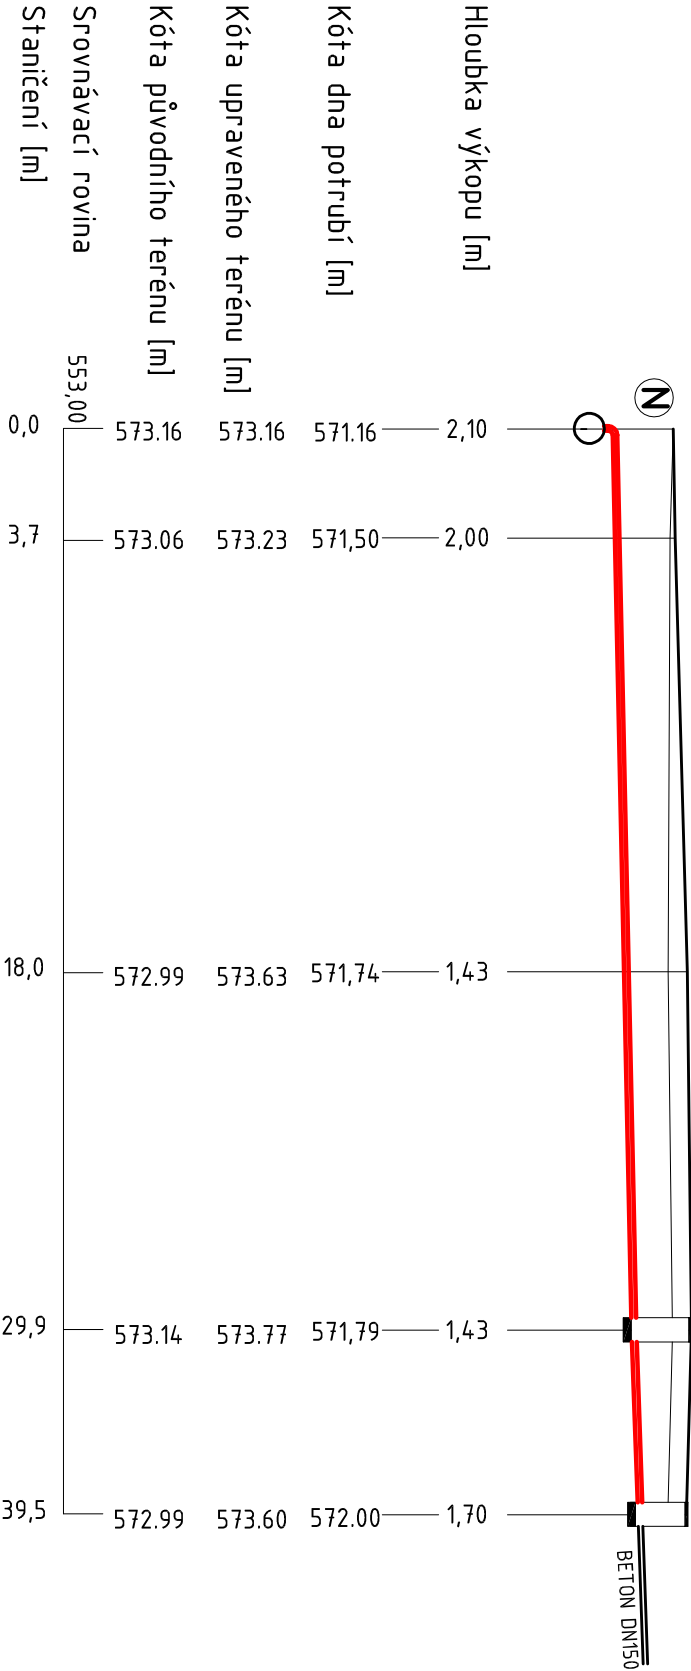

Profil (mm)–materiál–délka(mm)	PP DN150 SN8			39,5m
Sklon (%)–délka (m)	2,10%			29,9m
Uložení	pískové lože			2,18% 9,60m

HLoubka napojení na stávající potrubí dešťové kanalizace bude upřesněna po odhalení potrubí

- LEGENDA
- PŮVODNÍ TERÉN

UPRAVENÝ TERÉN

ZODP. PROJEKTANT		ING. LEOŠ POHANKA	
VYPRACOVAL		MILOSLAVA STEHLÍKOVÁ	
KRAJ	KRAJ VYSOČINA	STAVEBNÍ ÚŘAD	ŽDÁR NAD SÁZAVOU
MÍSTO STAVBY	k.ú. MĚSTO ŽDÁR, parc.č. 6223,6224,6225, ul.Smíchov/Dvořákova, ždár n.s.		
INVESTOR	Město Ždár nad Sázavou Žitkova 227/1, 591 01 Ždár nad Sázavou		
AKCE			
CENTRUM SOCIÁLNÍCH SLUŽEB, ŽDÁR NAD SÁZAVOU			
SO 05.1 VODOVODNÍ PŘÍPOJKA			
SO 05.2 PŘÍPOJKA SPLAŠKOVÉ KANALIZACE			
SO 05.3 PŘÍPOJKA DEŠŤOVÉ KANALIZACE			
SO 06.3 PŘELOŽKA KANALIZAČNÍ PŘÍPOJKY OD RD			
OBSAH VÝKRESU		FORMÁT	
PODÉLNÝ PROFIL - PŘELOŽKA KAN.PŘÍPOJKY		2x44	
		DATUM	
		10/2018	
		STUPEŇ	
		DPS	
		ČÍSLO ZAKÁZKY	
		129/18	
D		Č. VÝKRESU	
06			
MĚŘÍTKO		Č. PARÉ	
1:250			

ING. LEOŠ POHANKA	
projektové a inženýrské služby	
Dolní 35, Nové Veselí, 592 14	
tel.: 566 667 342, gsm: 602 663 045	
IČO: 456 53 054, DIČ: CZ5603151664	
projekce@pohanka.net, www.pohanka.net	

ING. LEOŠ POHANKA

projektové a inženýrské služby

Dolní 35, Nové Veselí, 592 14

tel.: 566 667 342, gsm: 602 663 045

IČO: 456 53 054, DIČ: CZ5603151664

projekce@pohanka.net, www.pohanka.net