


PARKOVACÍ STÁNÍ, ŽĎÁR NAD SÁZAVOU, UL. PURKYŇOVA B

VZOROVÝ PŘÍČNÝ ŘEZ

M 1:50

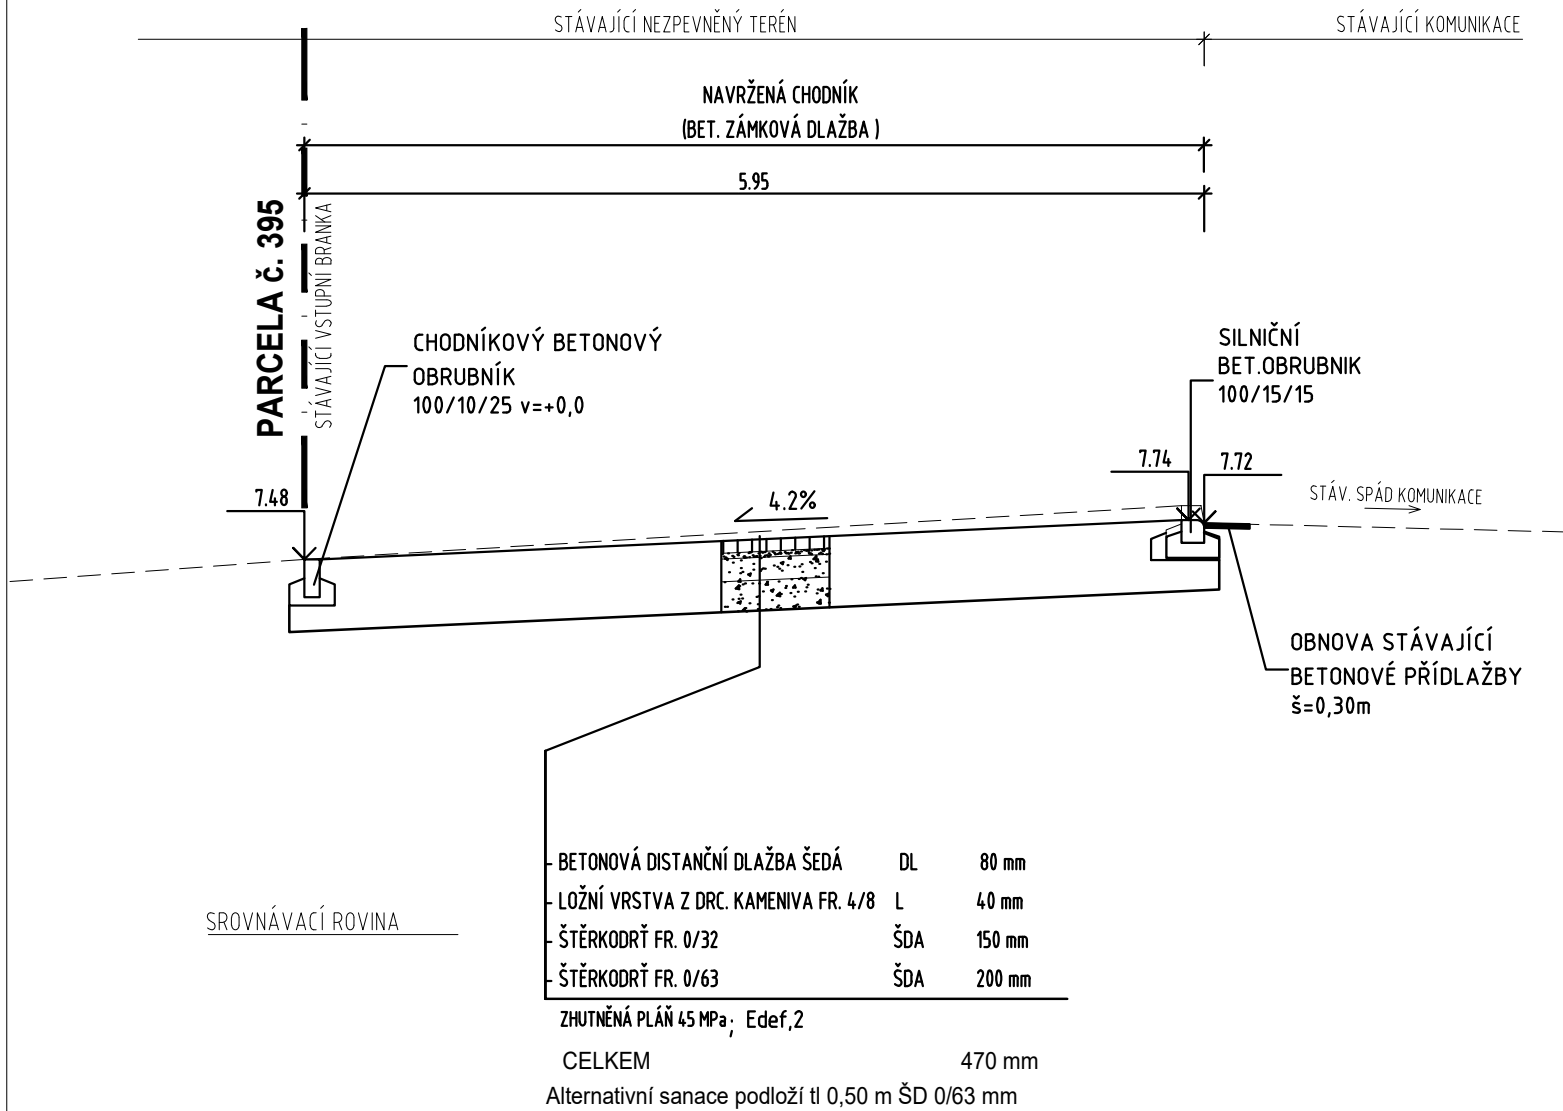

SOUŘADNICOVÝ SYSTÉM S-JTSK

VÝŠKOVÝ SYSTÉM BpV

Kreslil	Vypracoval	Zodp. proj.	<div>JAROSLAV ROUS</div> <div>HAVLÍČKOVO NÁM. 2 ŽĎÁR NAD SÁZAVOU 591 01, IČO: 410 01 117 TEL: 777 660 723 www: jrous.cz email: jrous@jrous.cz</div>	
	ING.JAROSLAV ROUŠ	LUKÁŠ KASAL		
Kraj: KRAJ VYSOČINA		O.ú.(Mě.ú.): ŽĎÁR NAD SÁZAVOU		
Stavebník: MĚSTO ŽĎÁR NAD SÁZAVOU, ŽIŽKOVA 227/1, 591 01				
Místo stavby: MĚSTO ŽĎÁR NAD SÁZAVOU			Č. zakázky:	
Akce: PARKOVACÍ STÁNÍ, ŽĎÁR NAD SÁZAVOU, UL. PURKYŇOVA B			Datum:	03/2020
			Stupeň:	DŮR/DSP Paré č:
			Formát:	A4
			Měřítko:	1:50
Obsah:	Vzorový příčný řez		Číslo	C-04
Část profese:	KOMUNIKACE		výkresu:	