


MOST M1

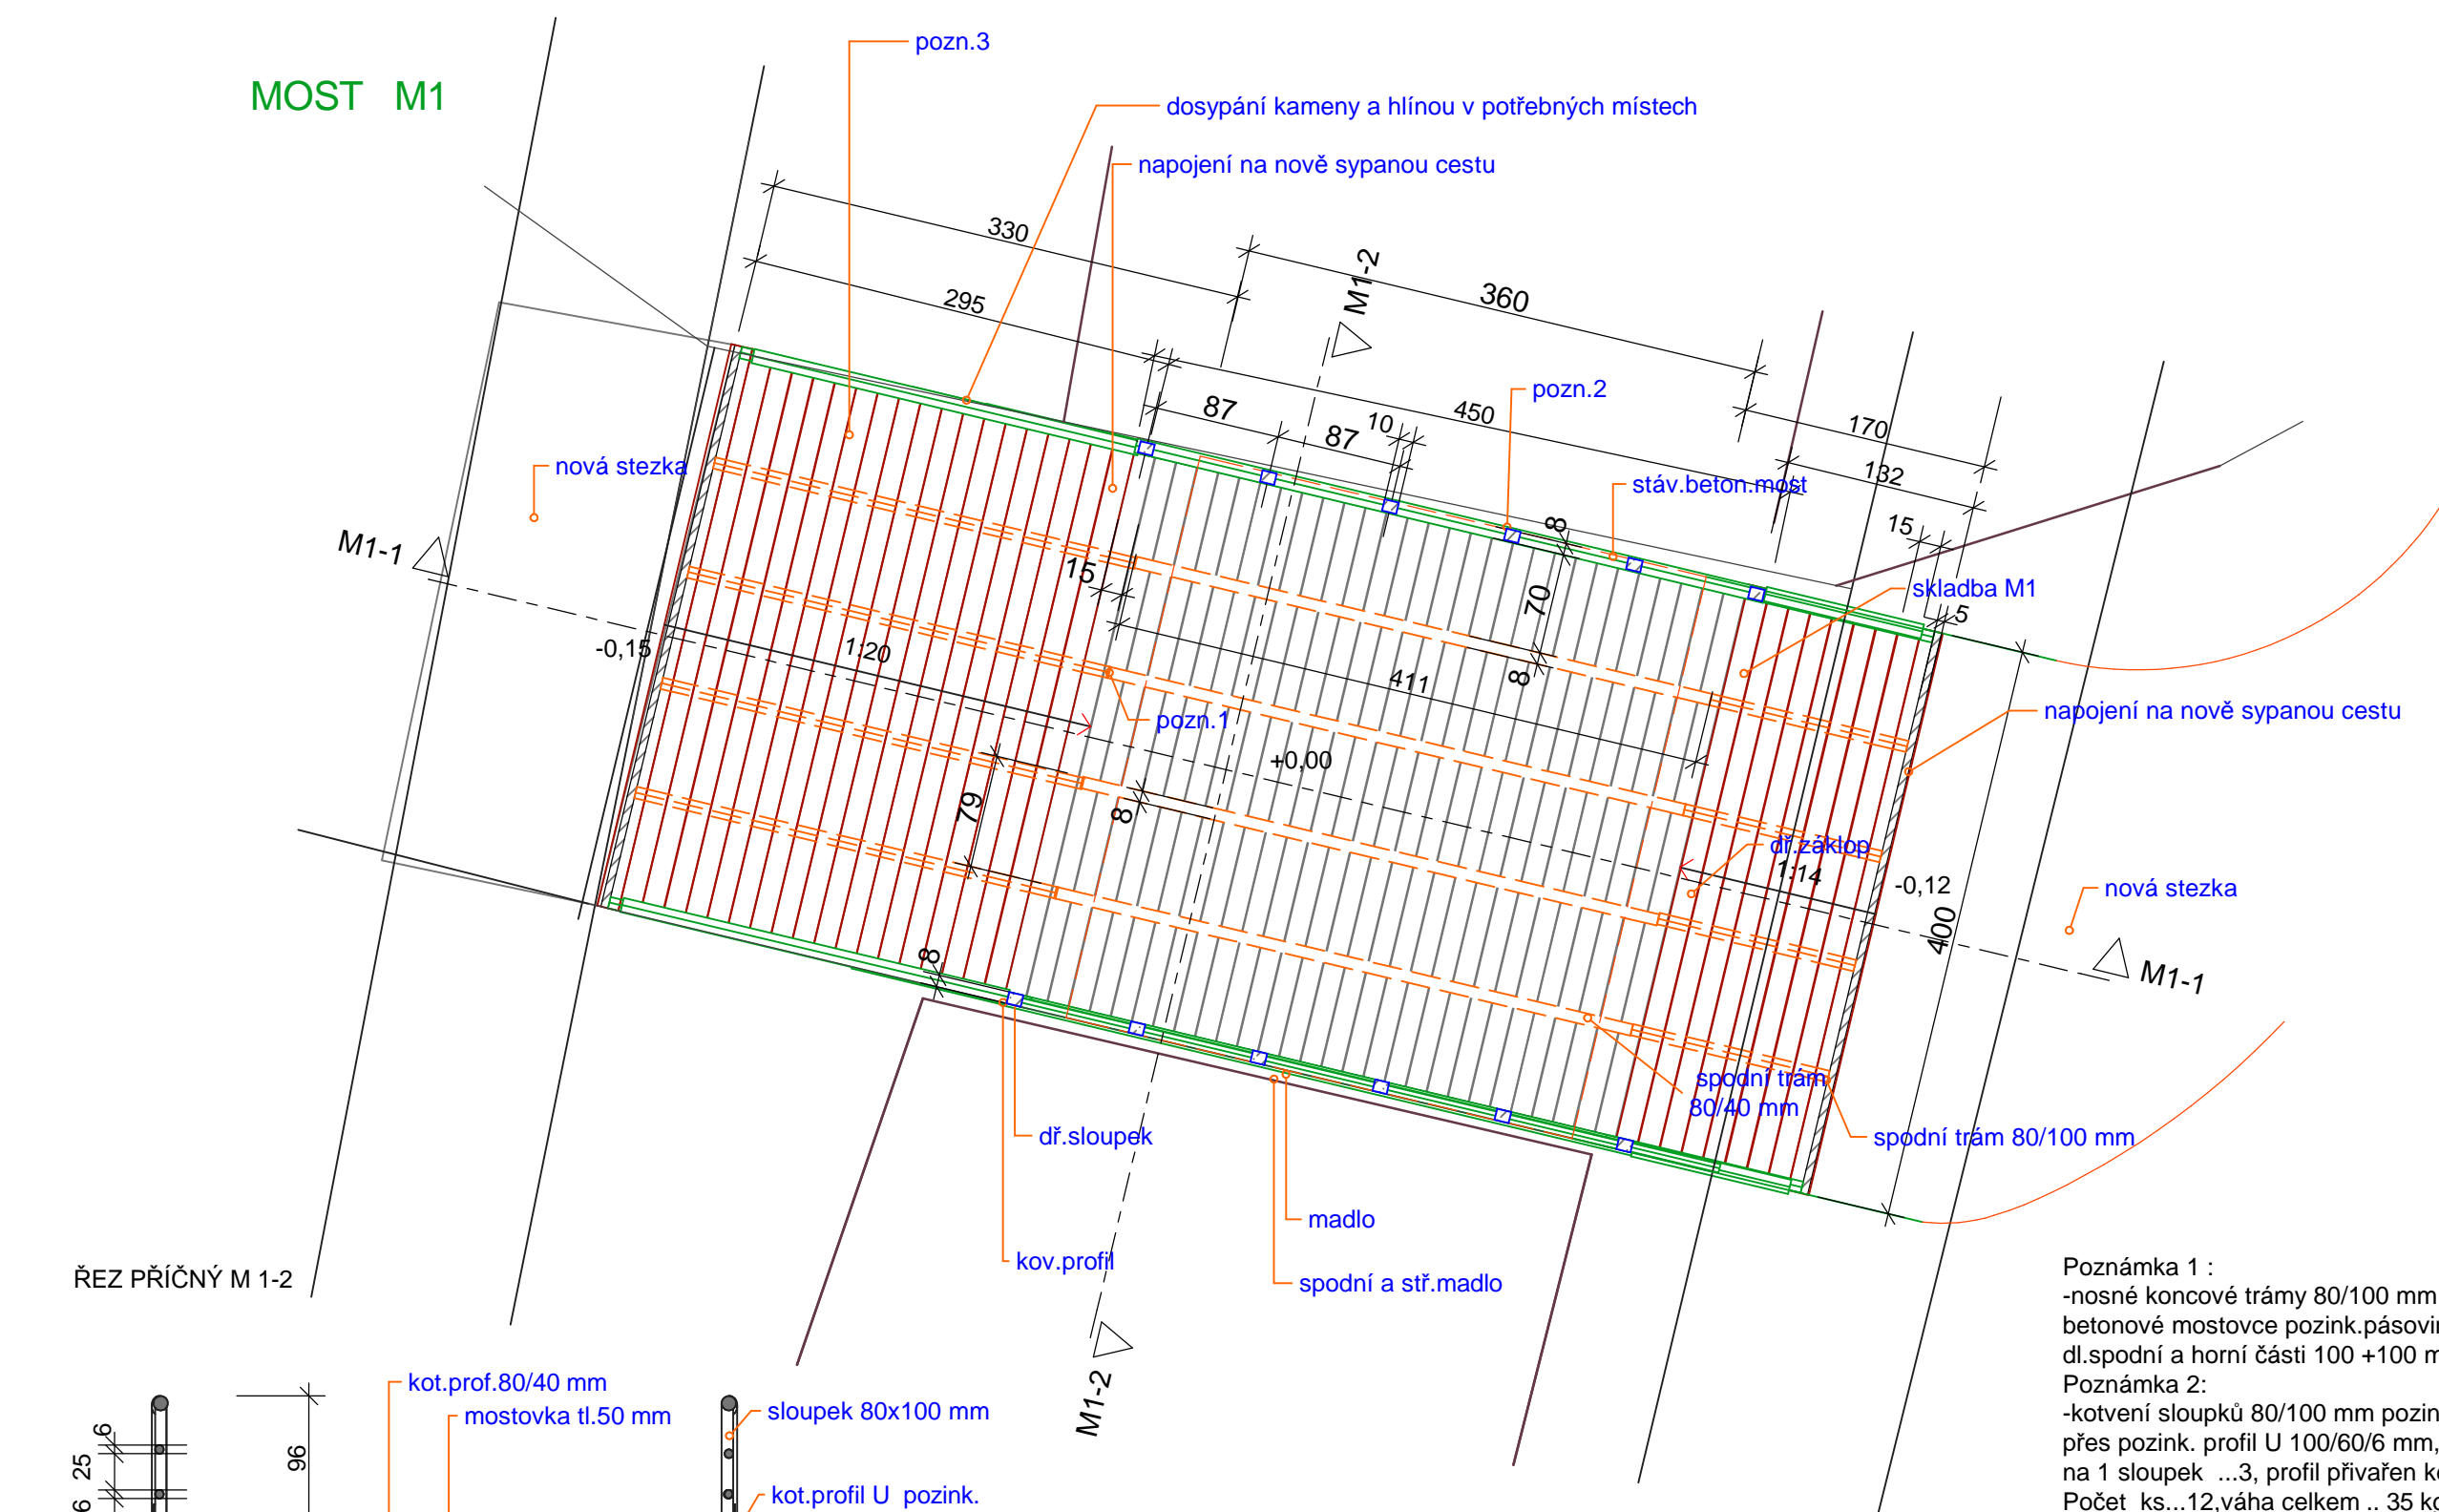

Poznámka 1 :
-nosné koncové trámy 80/100 mm pripojeny ke stávajícím betonovým mostovcove pozink.pásovinoiu tvaru Z -š.80 mm,výška středu 60 mm dl.spodní a horní části 100 +100 mm,tl. 8 mm,ks...12,váha celkem 12 kg

Poznámka 2:
-kotvení sloupků 80/100 mm pozink.šrouby s mátkou pr.cca 20 mm,dl.100 mm přes pozink. profil U 100/60/6 mm,dl. 300 mm-tratv zapustit,ks šroubů na 1 sloupek ...3, profil přivařen ke kov.konstrukci stáv.mostu z boční strany. Počet ks...12,váha celkem .. 35 kg

Poznámka 3:
-všechny dřev.prvky z materiálu modřín s povrch.úpravou 3x laz.lakem Luxol bezbarvý.

Výpis materiálu :

-kot.profil 80/40 mm	dl. 4,2 m	ks. 6	m3	0,09
-spodní trám 80/100 mm	dl.3,0 m	ks..6	m3	0,15
-spodní trám 80/100 mm	dl.1,7 m	ks..6	m3	0,09
-přední žutizudo 50/100 mm	dl. 4,0 m	ks..2	m3	0,04
-sloupek 80/100 mm	dl.1,2 m	ks..12	m3	0,12
-madlo pr.100 mm	dl.11 m	ks..2	m3	0,22
-stř.-spodní madlo pr.60 mm	dl.11 m	ks..4	m3	0,16
-dl.zákolp tl.50 mm	m2..38			2,0
celkem.....			m3	2,90

Demontáž spočívá v odstranění stáv.kovového zábradlí /cca 50 kg/
a odstranění části betonové narušené plochy/cca 0,5 m3/.

Dosypání kameny a hlínou v potřebných místech.....cca 2 m3

Kovové prvky nové žárově zinkovány

ÚSEK A3 -dl. 106 m


m.=1:250

úsek A7- dl.70 m,š.2 m -úprava hutněný volný násyp

SKLADBA 1:

- hutněný násyp šotoliny v tl.80 mm
- hutněná štěrkodrt' 11-22 mm v tl.70 mm
- upravený terén

Plocha celkem153 m2
Celkem úprava tl. 80 mm.. 13 m3
Celkem úprava tl.70 mm....11 m3
Zemní práce tl.100 mm.....15 m3
Úprava plochy celkem400 m2.

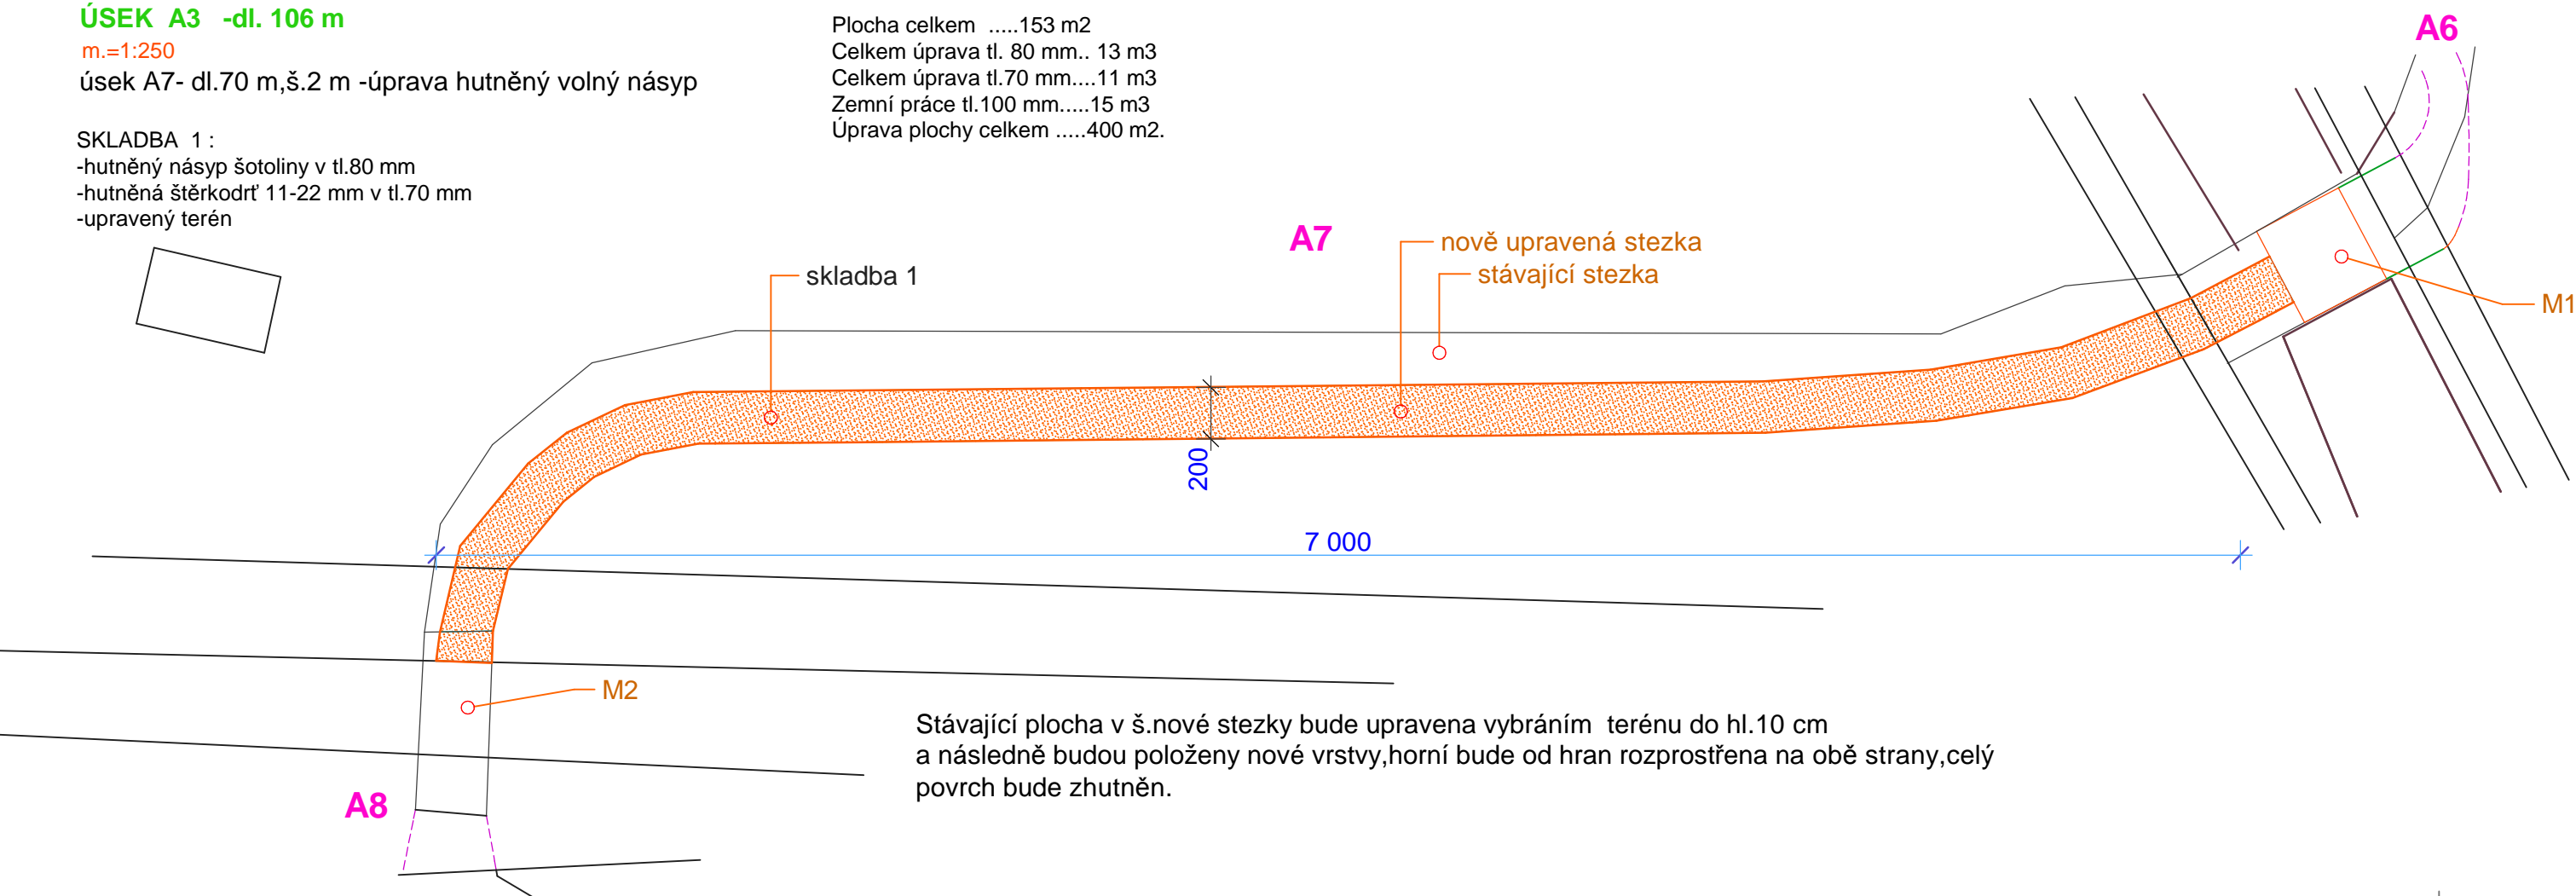

ZODPOVĚDNÝ PROJEKTANT :		PROJEKTANT :		<div>PROJEKTOVÁ KANCELÁŘ</div> <div>Ing.Lubomír GROŠOF</div> <div> STRÁŽEK č.227, kraj VYSOČINA, 592 53 Telefon : 566 567 250 e-mail : grosof@seznam.cz mobilní telefon: 605-723732, 737-782225 IČO : 10116630, 10118756 </div>
Ing.Lubomír Grošof		Ing.Lubomír Grošof		
INVESTOR : MĚSTO ŽDÁR n.Sázavou				
MÍSTO STAVBY : Ždár n.S.				
NÁZEV AKCE :				
Naučná stezka kolem Zelené Hory				
OBSAH :		MĚŘÍTKO :	STUPEN :	VÝKRES Č. :
výkres úseku A7,most M1		1:250,1:50	SP+RD	F1.05

PARÉ ČÍSLO :

Tato dokumentace je duševním vlastnictvím autora. Dle ustanovení § 17-20 Obchodního zákona nesmí být bez souhlasu autora použita.