


VZOROVÝ PŘÍČNÝ ŘEZ VODOVODNÍ PŘÍPOJKOU

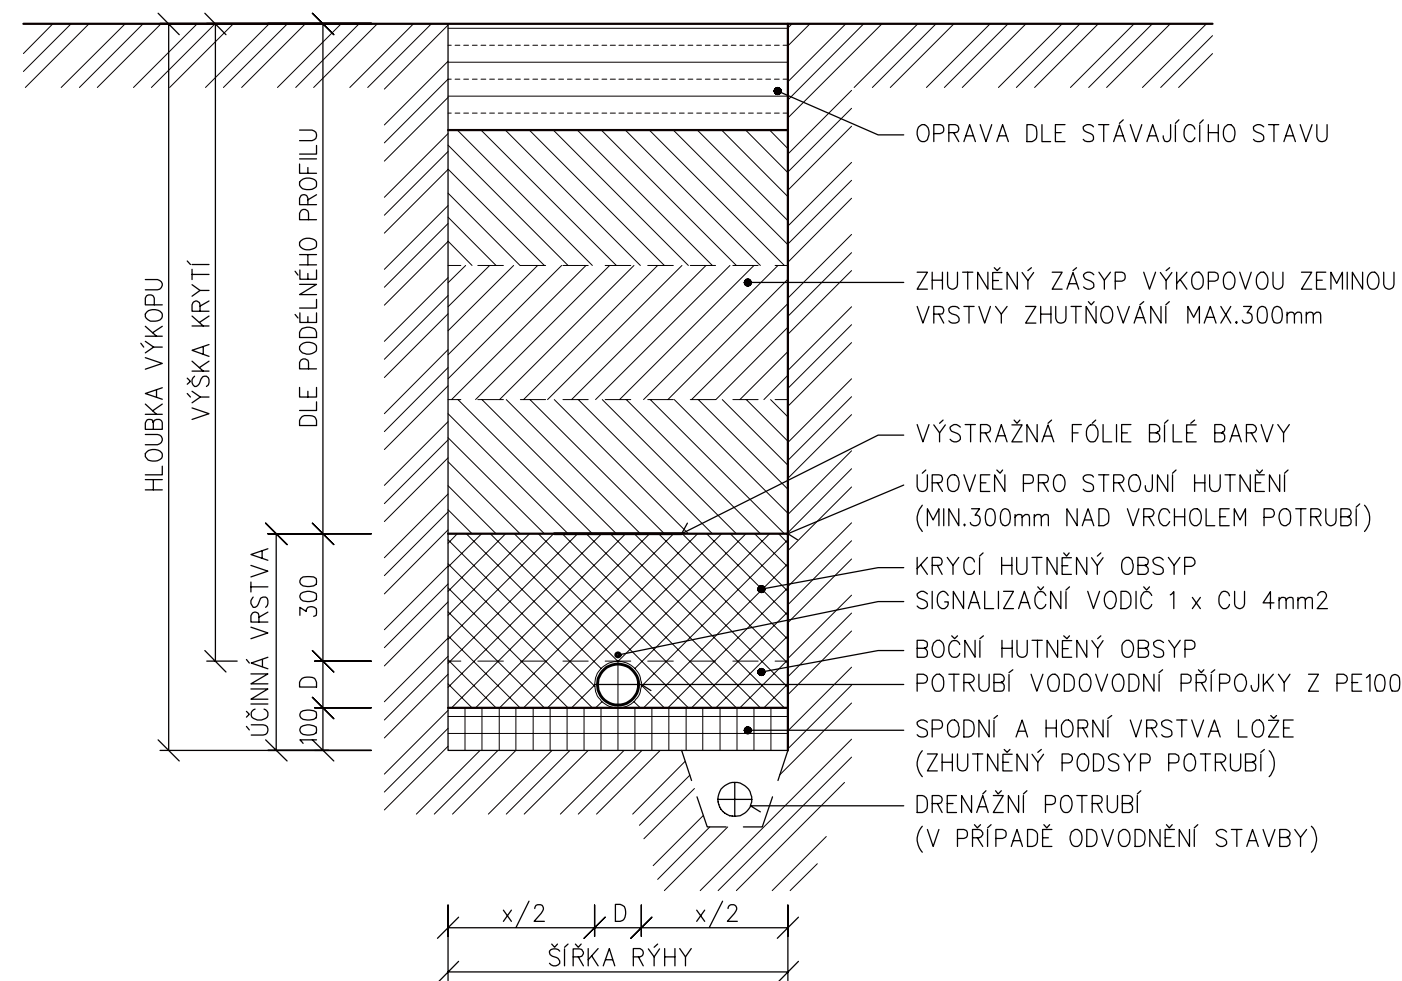

PRO OBSYP A LOŽE POTRUBÍ MŮŽE BÝT POUŽIT ŠTĚRKOPÍSEK, PÍSEK, STEJNOZRNNÝ ŠTĚRK NEBO PŮVODNÍ VHODNÁ ZEMINA Z VÝKOPU DO MAX. ZRNITOSTI 20mm. MATERIÁLY POUŽITÉ V ÚČINNÉ VRSTVĚ MUSÍ BÝT V SOULADU S POŽADAVKY VÝROBCE POTRUBÍ A PROJEKTOVÉ DOKUMENTACE. KRYCÍ OBSYP BUDE PROVEDEN V TLOUŠŤCE DLE POŽADAVKU VÝROBCE POUŽITÉHO POTRUBÍ. OBSYP MÁ ZAJIŠŤOVAT DOSTATEČNOU POSTRANNÍ PODPORU PRO POTRUBÍ, A PROTO JE JEJ TŘEBA DOSTATEČNĚ ZHUTNIT. POŽADAVKY NA ZÁSYPOVÝ MATERIÁL A JEHO ZHUTNĚNÍ ZÁVISÍ NA TOM, ZDA SE VEDENÍ NACHÁZÍ POD ZPEVNĚNOU NEBO VOLNOU PLOCHOU. VÝŠKA KRYTÍ POTRUBÍ V ROZMEZÍ 1.2–1.5m: V HLINITÝCH ZEMINÁCH 1.2m, V HLINITOPÍŠČITÝCH ZEMÍNÁCH 1.3m, V PÍŠČITÝCH ZEMINÁCH 1.4m A VE ŠTĚRKOVÝCH A SKALNATÝCH ZEMINÁCH 1.5m. ŠÍŘKA VÝKOPU DLE PLATNÝCH TECHNICKÝCH NOREM. ŠÍŘKOU VÝKOPU SE ROZUMÍ VZDÁLENOST STĚN VÝKOPU NEBO PAŽENÍ MĚŘENÁ VE VÝŠCE VRCHOLU POTRUBÍ. RÝHA VÝKOPU V SOUDRŽNÝCH ZEMINÁCH BUDE V ZASTAVĚNÉM ÚZEMÍ OD HLOUBKY 1,3m A V NEZASTAVĚNÉM ÚZEMÍ OD HLOUBKY 1,5m PAŽENA. V NESOUDRŽNÝCH ZEMINÁCH BUDE PROVEDENO PAŽENÍ OD HLOUBKY 0.7m. PŘI POUŽITÍ PAŽENÍ BUDE ŠÍŘKA VÝKOPU ZVĚTŠENA NA KAŽDOU STRANU O 0,1 m. NEJMENŠÍ ŠÍŘKA VÝKOPŮ SE SVISLÝMI STĚNAMI, DO KTERÝCH VSTUPUJÍ OSOBY JE 0.8m DLE NAŘÍZENÍ VLÁDY Č. 591/2006 Sb.

NEJMENŠÍ ŠÍŘKA RÝHY V ZÁVISLOSTI NA HLOUBCE RÝHY: – HLOUBKA OD 1.00m DO 1.75m = ŠÍŘKA 0.80m – HLOUBKA OD 1.75m DO 4.00m = ŠÍŘKA 0.90m – HLOUBKA NAD 4.00m = ŠÍŘKA 1.00m

NEJMENŠÍ ŠÍŘKA PAŽENÉ RÝHY V ZÁVISLOSTI NA JMENOVITÉ SVĚTLOSTI: – POTRUBÍ DO D 225 – D + 0.40m (x)

UPOZORNĚNÍ:

MINIMÁLNÍ ŠÍŘKA VÝKOPU SE MŮŽE LIŠIT DLE DRUHU POUŽITÉHO POTRUBÍ. VŽDY JE NUTNO DODRŽET POSTUP VÝROBCE.

KRAJ		Vysočina	VYPRACOVAL	Ing. Michal Patočka		PK Patočka Ing. Eva Patočková   Ing. Michal Patočka Tomešova 563/2b, 602 00 Bmo tel.: 777 64 13 01 e-mail: <a href="mailto:eva@patocka.net">eva@patocka.net</a> / <a href="mailto:michal@patocka.net">michal@patocka.net</a>			
K.Ú.		Město Žďár [795232]	KONTROLA	Ing. Mgr. Lucie Radilová, DiS.					
KOORD. A VÝŠK. SYS.		JTSK / B.p.v.	AUTORIZACE	Ing. Eva Patočková					
INVESTOR	Město Žďár nad Sázavou, Žižkova 227/1, 591 31 Žďár nad Sázavou					STUPEŇ DPS DATUM 05/2021 Č. ZAKÁZKY - REVIZE 04B_ULPE_20210504			
AKCE	BISTRO FARSKÁ HUMNA 1. etapa a technická infrastruktura								
ČÁST PD	SO 03 VODOVODNÍ PŘÍPOJKA								
OBSAH	VZOROVÉ ULOŽENÍ POTRUBÍ PE					MĚŘÍTKO 1:10		FORMÁT 2A4	
						04		ARCH. Č.:	