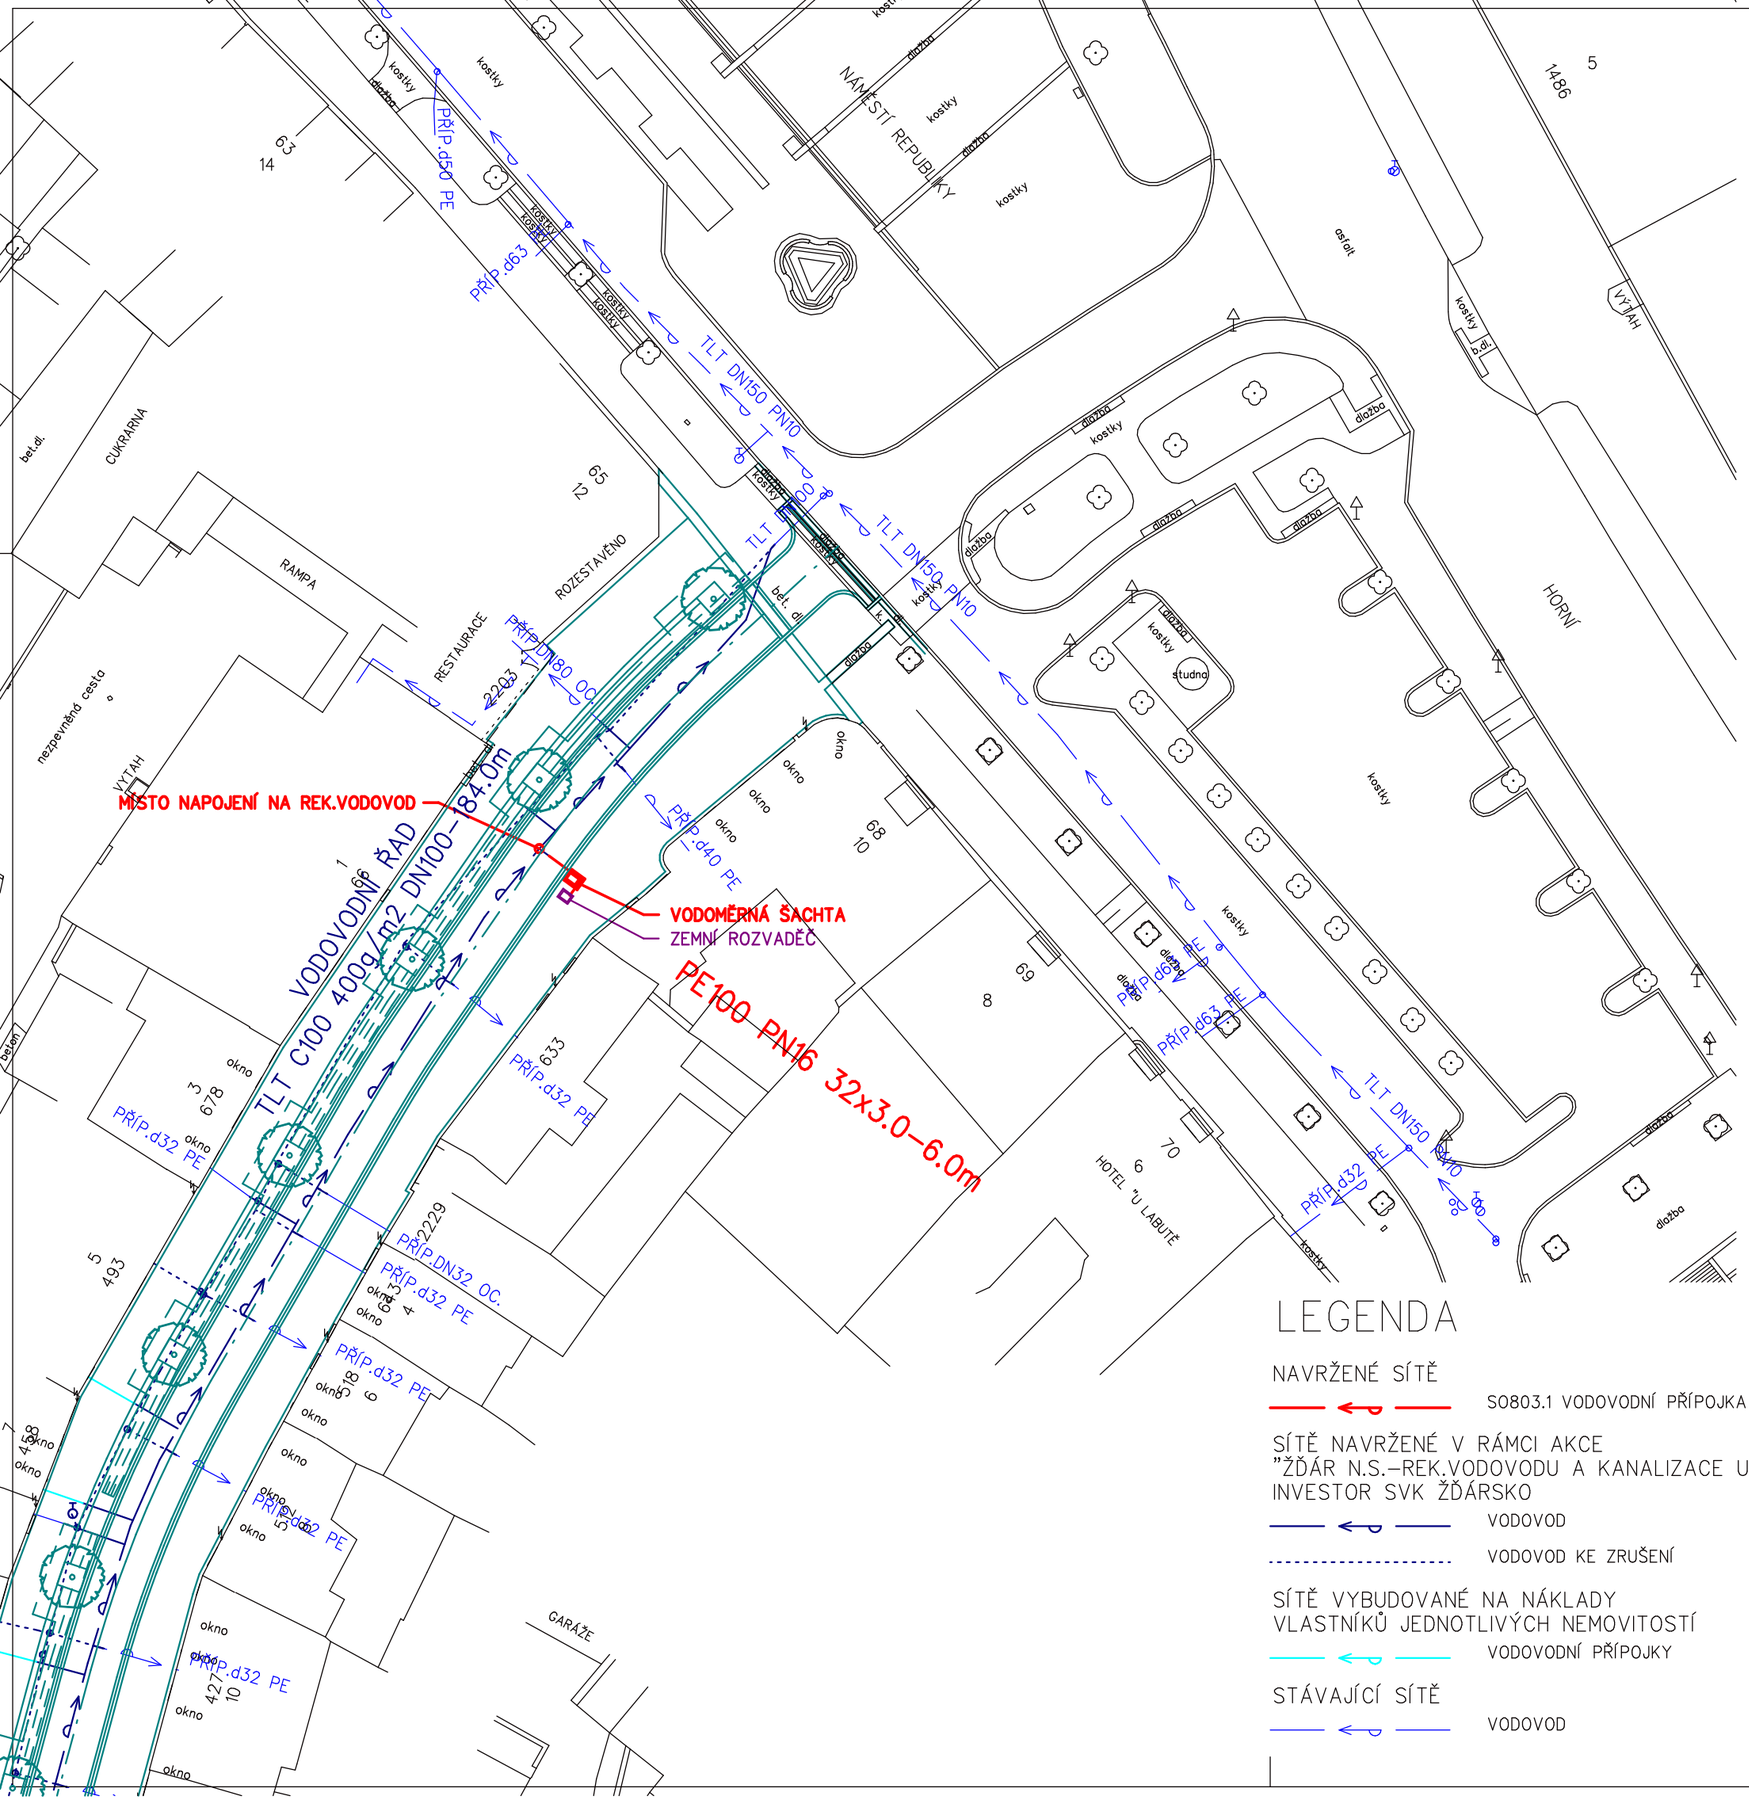

POZNÁMKY:

– Tato dokumentace (dokumentace pro společné povolení) nenahrazuje prováděcí dokumentaci ani tendrovou či dodavatelskou

– Veškeré změny oproti dokumentaci musí být vždy konzultovány s projektantem.

– Veškeré použité materiály musí odpovídat českým normám a platným OTP, technologickým, bezpečnostním a požárním předpisům a musí být doloženy atestem platným v ČR, příp. dokladem o shodě.

Nádražní, Žďár nad Sázavou
Městská třída - část I. - pěší zóna
NÁDRAŽNÍ
par. č. 261, 273/1, 290, Město Žďár (795232)

generální projektant, autor:

GRIMM architekti
www.grimmarch.cz
tel: +420 608 294 441
nám. Republiky 286/22
591 01 Žďár nad Sázavou

investor:

MĚSTO ŽĎÁR NAD SÁZAVOU
Žižkova 227/1
591 01 Žďár nad Sázavou
statutární zástupce: Ing. Martin Mrkos, ACCA

zpracovatel části:

Stanislav Blaha
tel: +420 605 407 990
Studentská 1133
591 01 Žďár nad Sázavou

zodpovědný projektant části:

Stanislav Blaha
autorizace ČKAIT: 1400047
Studentská 1133
591 01 Žďár nad Sázavou

hlavní architekt projektu:

Ing. arch. Rudolf Grimm +420 608 294 411

vypracoval:

Stanislav Blaha +420 605 407 990

stupeň:

Dokumentace pro provádění stavby

část:

SO 803.1 Zemní rozvaděč - Vodovodní přípojka

obsah výkresu:

SITUACE VODOVODU

LEGENDA

NAVRŽENÉ SÍTĚ

SO803.1 VODOVODNÍ PŘÍPOJKA PRO ZEMNÍ ROZVADĚČ

SÍTĚ NAVRŽENÉ V RÁMCI AKCE
"ŽĎÁR N.S.–REK.VODOVODU A KANALIZACE UL.NÁDRAŽNÍ, PĚŠÍ ZÓNA"
INVESTOR SVK ŽĎÁRSKO

VODOVOD

VODOVOD KE ZRUŠENÍ

SÍTĚ VYBUDOVANÉ NA NÁKLADY
VLASTNÍKŮ JEDNOTLIVÝCH NEMOVITOSTÍ

VODOVODNÍ PŘÍPOJKY

STÁVAJÍCÍ SÍTĚ

VODOVOD

číslo paré:	formát:	datum:
	2xA4	**11/2020**
	měřítko:	export:
	1:500	
	číslo výkresu:	
	D.1.8.3.2	