

ÚZEMÍ OBCE
POVRCH ÚZEMÍ
ČÍSLO PARCELNÍ

NÁDRAŽNÍ, PĚŠÍ ZÓNA
KOM. CH.
273/1

1 : 500/1 : 50

KÓTA UPRAVENÉHO TERÉNU


HLOUBKA VÝKOPU

NIVELETA POTRUBÍ

KÓTA STÁVAJÍCÍHO TERÉNU

SGOVNÁVACÍ ROVINA
STANIČENÍ km,m

SKLON % , DÉLKA m
PROFIL, MATERIÁL, DÉLKA m

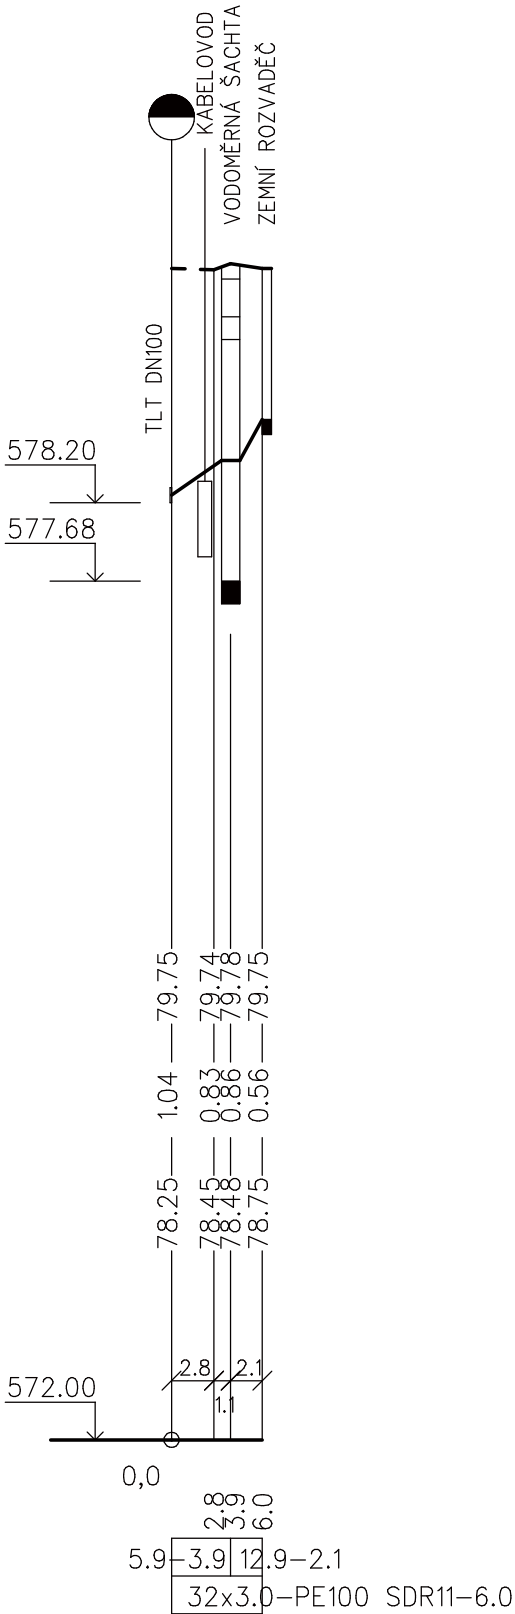

HLOUBKY VÝKOPU JSOU POČÍTÁNY OD STÁVAJÍCÍHO TERÉNU
V ŘEŠENÉM ÚZEMÍ JSOU POČÍTÁNY OD HTÚ, KTERÁ JE:
– V KOMUNIKACI O 0,56 m NÍŽE NEŽ NIVELETA UPRAVENÉHO TERÉNU
– V CHODNÍKU O 0,54 m NÍŽE NEŽ NIVELETA UPRAVENÉHO TERÉNU

POZNÁMKY:

– Tato dokumentace (dokumentace pro společné povolení) nenahrazuje prováděcí dokumentaci ani tendrovou či dodavatelskou

– Veškeré změny oproti dokumentaci musí být vždy konzultovány s projektantem.

– Veškeré použité materiály musí odpovídat českým normám a platným OTP, technologickým, bezpečnostním a požárním předpisům a musí být doloženy atestem platným v ČR, příp. dokladem o shodě.

Nádražní, Žďár nad Sázavou
Městská třída - část I. - pěší zóna
NÁDRAŽNÍ
par. č. 261, 273/1, 290, Město Žďár (795232)

generální projektant, autor:

GRIMM architekti
www.grimmarch.cz
tel: +420 608 294 441
nám. Republiky 286/22
591 01 Žďár nad Sázavou

investor:
MĚSTO ŽĎÁR NAD SÁZAVOU
statutární zástupce:
zpracovatel části:

Stanislav Blaha
tel: +420 605 407 990
Studentská 1133
591 01 Žďár nad Sázavou

zodpovědný projektant části:
Stanislav Blaha
autorizace ČKAIT: 1400047
Studentská 1133
591 01 Žďár nad Sázavou

hlavní architekt projektu:
Ing. arch. Rudolf Grimm
+420 608 294 411

vypracoval:
Stanislav Blaha
+420 605 407 990

stupeň:
Dokumentace pro provádění stavby

část:
S0 803.1 Zemní rozvaděč – Vodovodní přípojka
obsah výkresu:

PODÉLNÝ PROFIL VODOVODU

číslo paré: formát: datum:
2xA4 11/2020
měřítko: export:
1:500/1:50
číslo výkresu:
D.1.8.3.3