

ÚZEMÍ OBCE
POVRCH ÚZEMÍ
ČÍSLO PARCELNÍ

1 : 500/1 : 50

LEGENDA ČAR

- STÁVAJÍCÍ TERÉN
- UPRAVENÝ TERÉN
- ÚROVEŇ HRUBÉ TERÉNNÍ ÚPRAVY

KÓTA UPRAVENÉHO TERÉNU

HLOUBKA VÝKOPU


NIVELETA POTRUBÍ

KÓTA STÁVAJÍCÍHO TERÉNU

SROVNÁVACÍ ROVINA

STANIČENÍ km,m

SKLON % , DÉLKA m
PROFIL, MATERIÁL, DÉLKA m

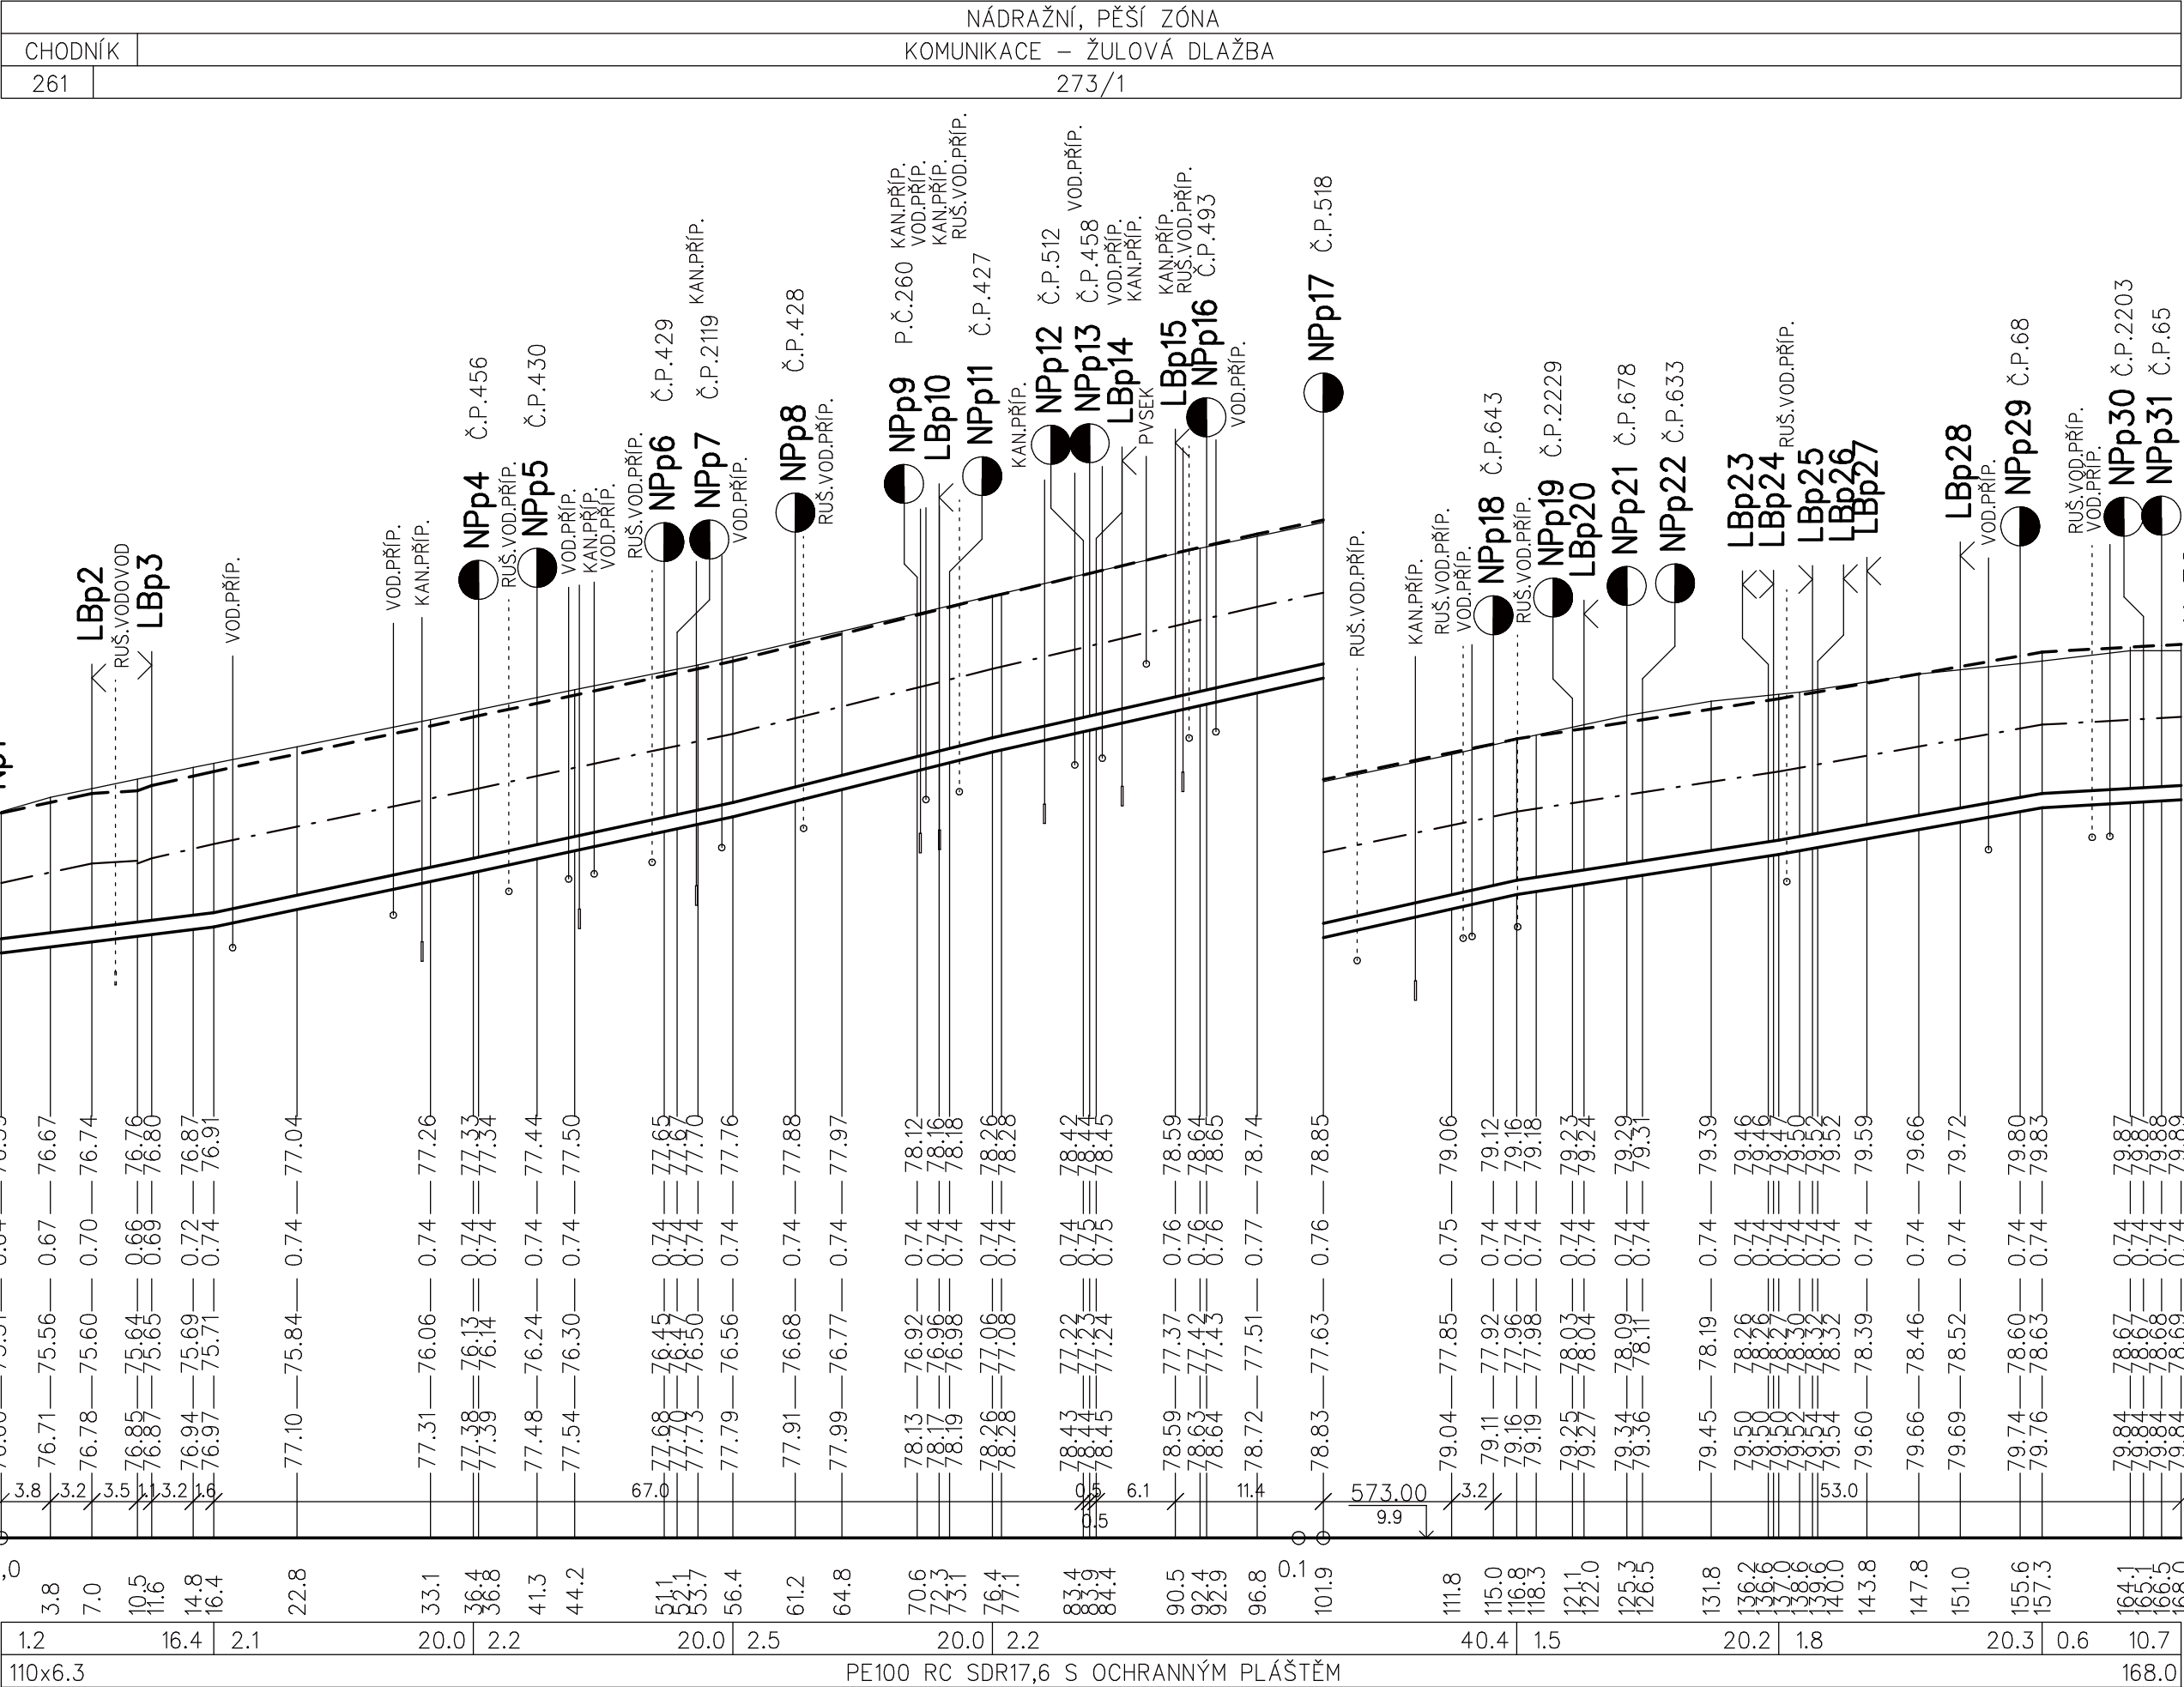

HLOUBKY VÝKOPU JSOU POČÍTÁNY OD STÁVAJÍCÍHO TERÉNU
V ŘEŠENÉM ÚZEMÍ JSOU POČÍTÁNY OD HTÚ, KTERÁ JE:
– V KOMUNIKACI O 0,56 m NÍŽE NEŽ NIVELETA UPRAVENÉHO TERÉNU
– V CHODNÍKU O 0,54 m NÍŽE NEŽ NIVELETA UPRAVENÉHO TERÉNU

POZNÁMKY:

– Tato dokumentace (dokumentace pro společné povolení) nenahrazuje prováděcí dokumentaci ani tendrovou či dodavatelskou

– Veškeré změny oproti dokumentaci musí být vždy konzultovány s projektantem.

– Veškeré použité materiály musí odpovídat českým normám a platným OTP, technologickým, bezpečnostním a požárními předpisům a musí být doloženy atestem platným v ČR, příp. dokladem o shodě.

Nádražní, Žďár nad Sázavou
Městská třída - část I. - pěší zóna

NÁDRAŽNÍ

par. č. 261, 273/1, 290, Město Žďár (795232)

generální projektant, autor:

GRIMM architekti
www.grimmarch.cz
tel: +420 608 294 441

nám. Republiky 286/22
591 01 Žďár nad Sázavou

investor:

MĚSTO ŽDĀR NAD SÁZAVOU
statutární zástupce:

Žitkova 227/1
591 01 Žďár nad Sázavou
Ing. Martin Mrkos, ACCA

zpracovatel části:

Stanislav Blaha
tel: +420 605 407 990

Studentská 1133
591 01 Žďár nad Sázavou

zodpovědný projektant části:

Filip Marek
autorizace ČKAIT: 1400347

Brněnská 34
591 01 Žďár nad Sázavou

hlavní architekt projektu:

Ing. arch. Rudolf Grimm
+420 608 294 411

vypracoval:

Stanislav Blaha
+420 605 407 990

stupeň:

Dokumentace pro provádění stavby

část:

SO 501 Plynovod

obsah výkresu:

PODÉLNÝ PROFIL

číslo paré: formát: datum:

3xA4 11/2020

měřítko: export:

1:500/1:50

číslo výkresu:

D.1.5.1.5