




PŮDORYS

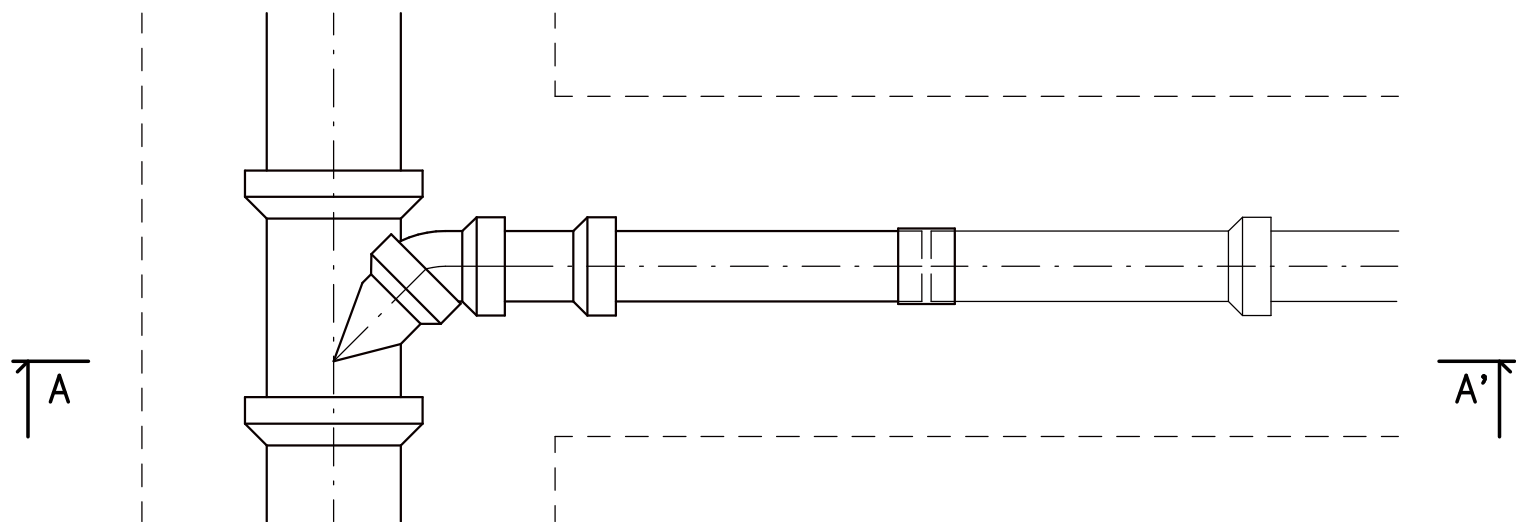

ŘEZ A-A'

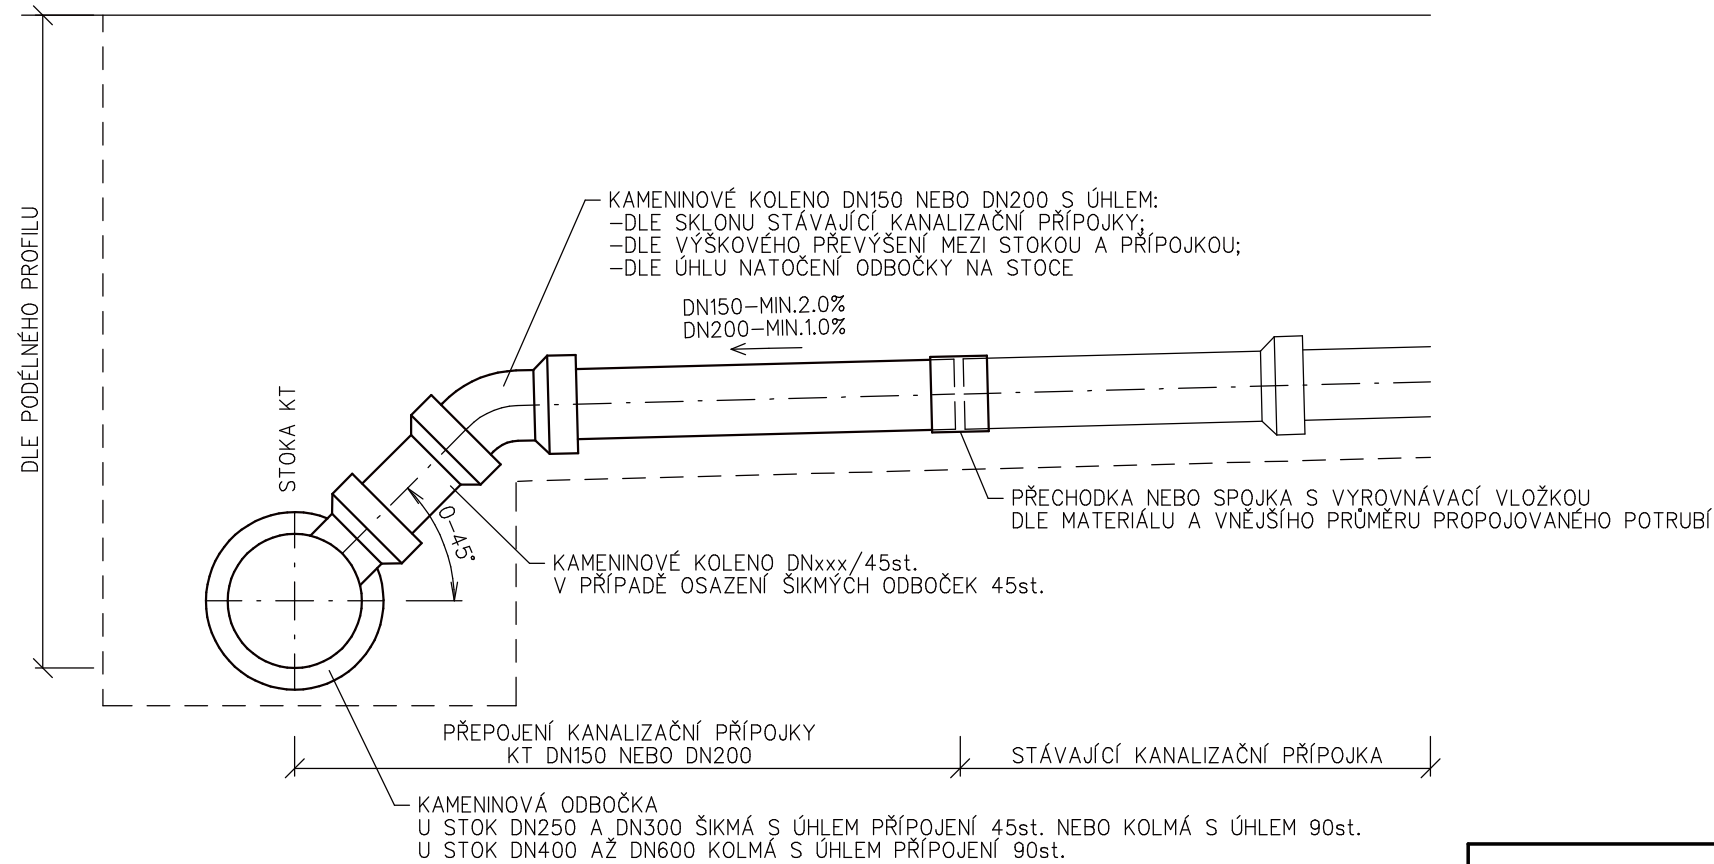

 STUDENTSKÁ 1133 591 01 ŽDÁR NAD SÁZAVOU tel: 566651192, 605407990 e-mail: blaha.stan@gmail.com	ZODP.PROJEKTANT	STANISLAV BLAHA IČO: 15261182		
	PROJEKTANT:	STANISLAV BLAHA	AUTORIZACE:	PARÉ:
	STAVEBNÍK:	SVAZ VODOVODŮ A KANALIZACÍ ŽDÁRSKO, VODÁRENSKÁ 2, 591 01 ŽDÁR NAD SÁZAVOU IČO: 43383513		
	MÍSTO STAVBY:	ŽDÁR NAD SÁZAVOU		
KRAJ:		VYSOČNA		
NÁZEV AKCE:			FORMÁT:	2 A4
- REKONSTRUKCE VODOVODU A KANALIZACE ULICE NÁDRAŽNÍ, PĚŠÍ ZÓNA			DATUM:	11/2020
			STUPEŇ:	DPS
ČÁST:			ZAKÁZKA:	2020/BI/37
STAVEBNÍ OBJEKT:			MĚŘÍTKO:	1 : 20
OBSAH:			REVIZE:	-
SCHÉMA PŘEPOJENÍ KANALIZAČNÍCH PŘÍPOJEK			VÝKRES Č.:	D.2.6