


M 1:10 000



LEGENDA:

### Zájmové území

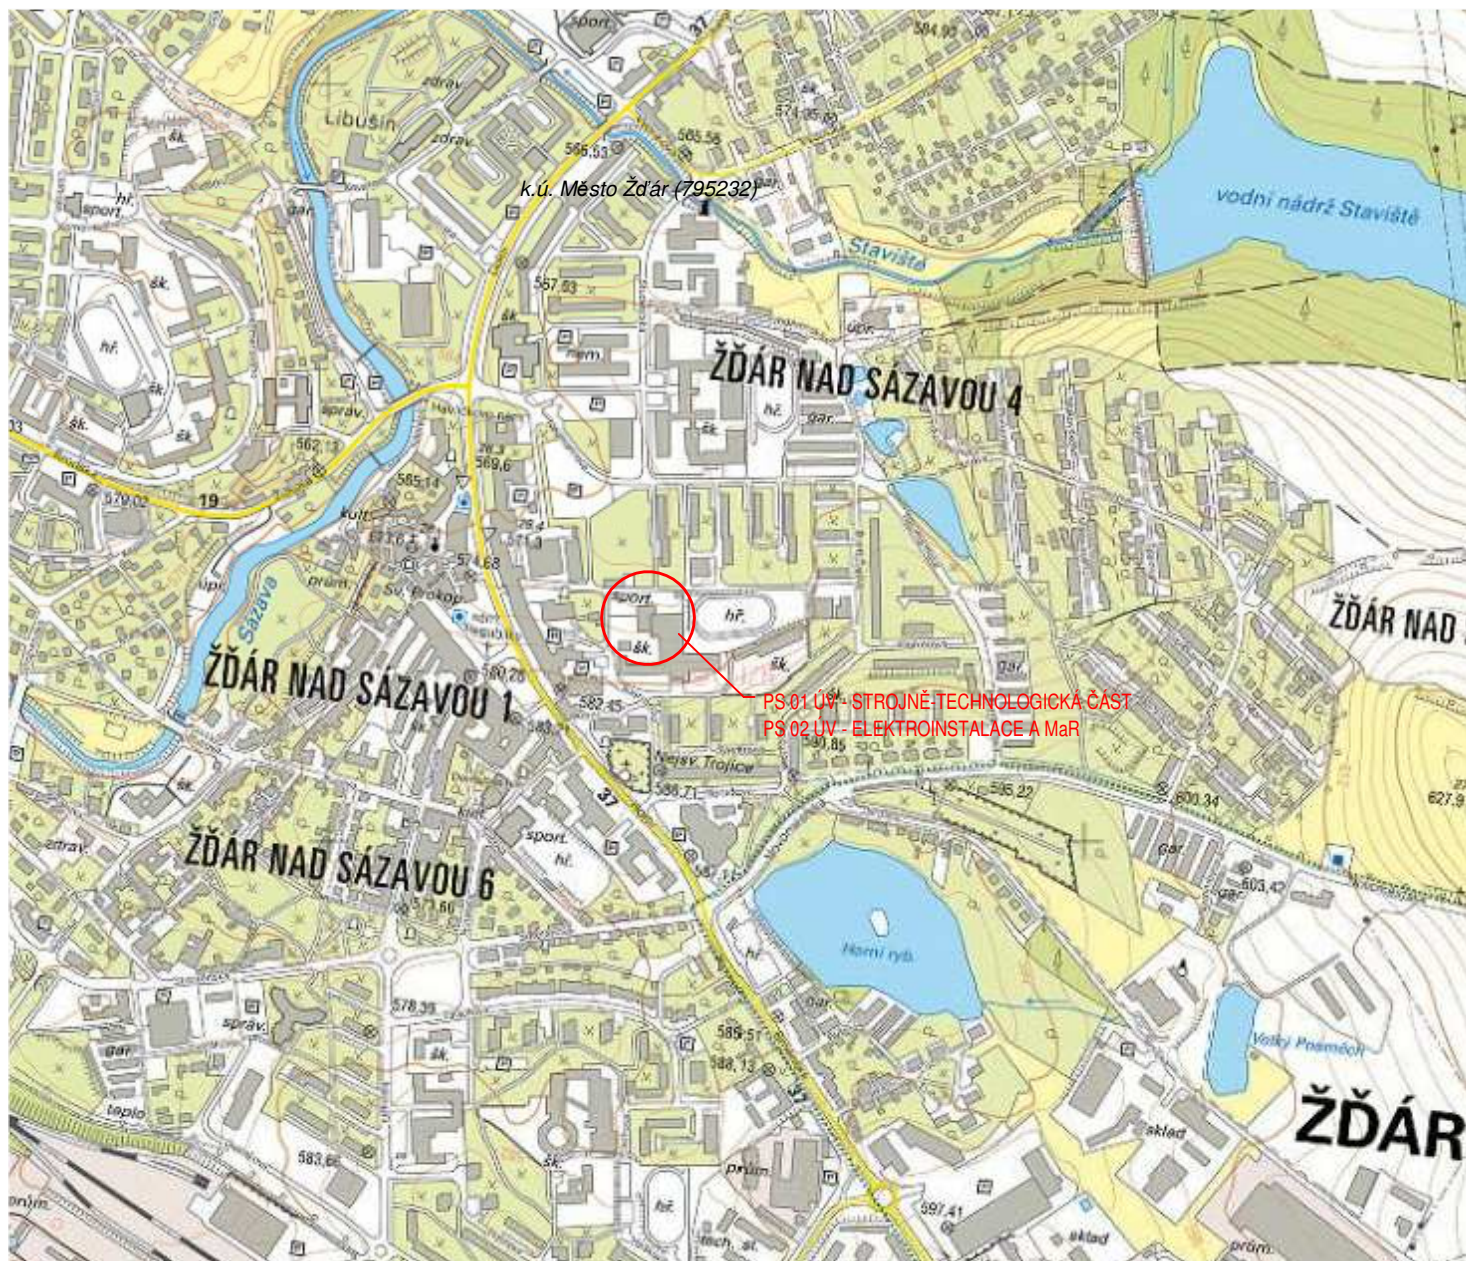

Výškový systém: BpV  
Souřadnicový systém: S-JTSK

REVIZE Č.	DATUM	PODPIS	REVIZE Č.	DATUM	PODPIS

		ASIO TECH, spol. s r.o. Kširova 552/45 619 00 Brno Tel.: +420 548 428 111 email: asio@asio.cz		VYPRACOVAL: <b>Ing. Markéta Feixová</b> TECHNOLOG: <b>Ing. Peter Putz</b> ZODPOV. PROJEKTANT: <b>Ing. Martin Fiala</b>	
INVESTOR: SPORTIS, příspěvková organizace, Horní 22, 591 01 Žďár nad Sázavou			DATUM		<b>Květen 2021</b>
MÍSTO: k.ú. 795232		KRAJ: Vysočina		STUPEŇ	<b>DPS</b>
STAVBA: <b>RECYKLACE VOD Z BAZÉNOVÉ TECHNOLOGIE</b> Relaxační centrum - SPORTIS Žďár nad Sázavou			FORMÁT		<b>A4</b>
			ZAK.Č.		<b>OP-156/2021</b>
			STRANA		<b>1 / 1</b>
PS/SO:			MĚŘÍTKO		VÝKRES Č.
NÁZEV: <b>Situační výkres širších vztahů</b>			<b>1:10000</b>		<b>C.1</b>