



**VYMEZENÍ PŘEDMĚTU
VEŘEJNÉ ZAKÁZKY /
ZADÁNÍ DĚTSKÉ HŘIŠTĚ
PURKYŇNOVA, PSÍ HŘIŠTĚ
RING PARK, HŘIŠTĚ
FARSKÁ HUMNA**

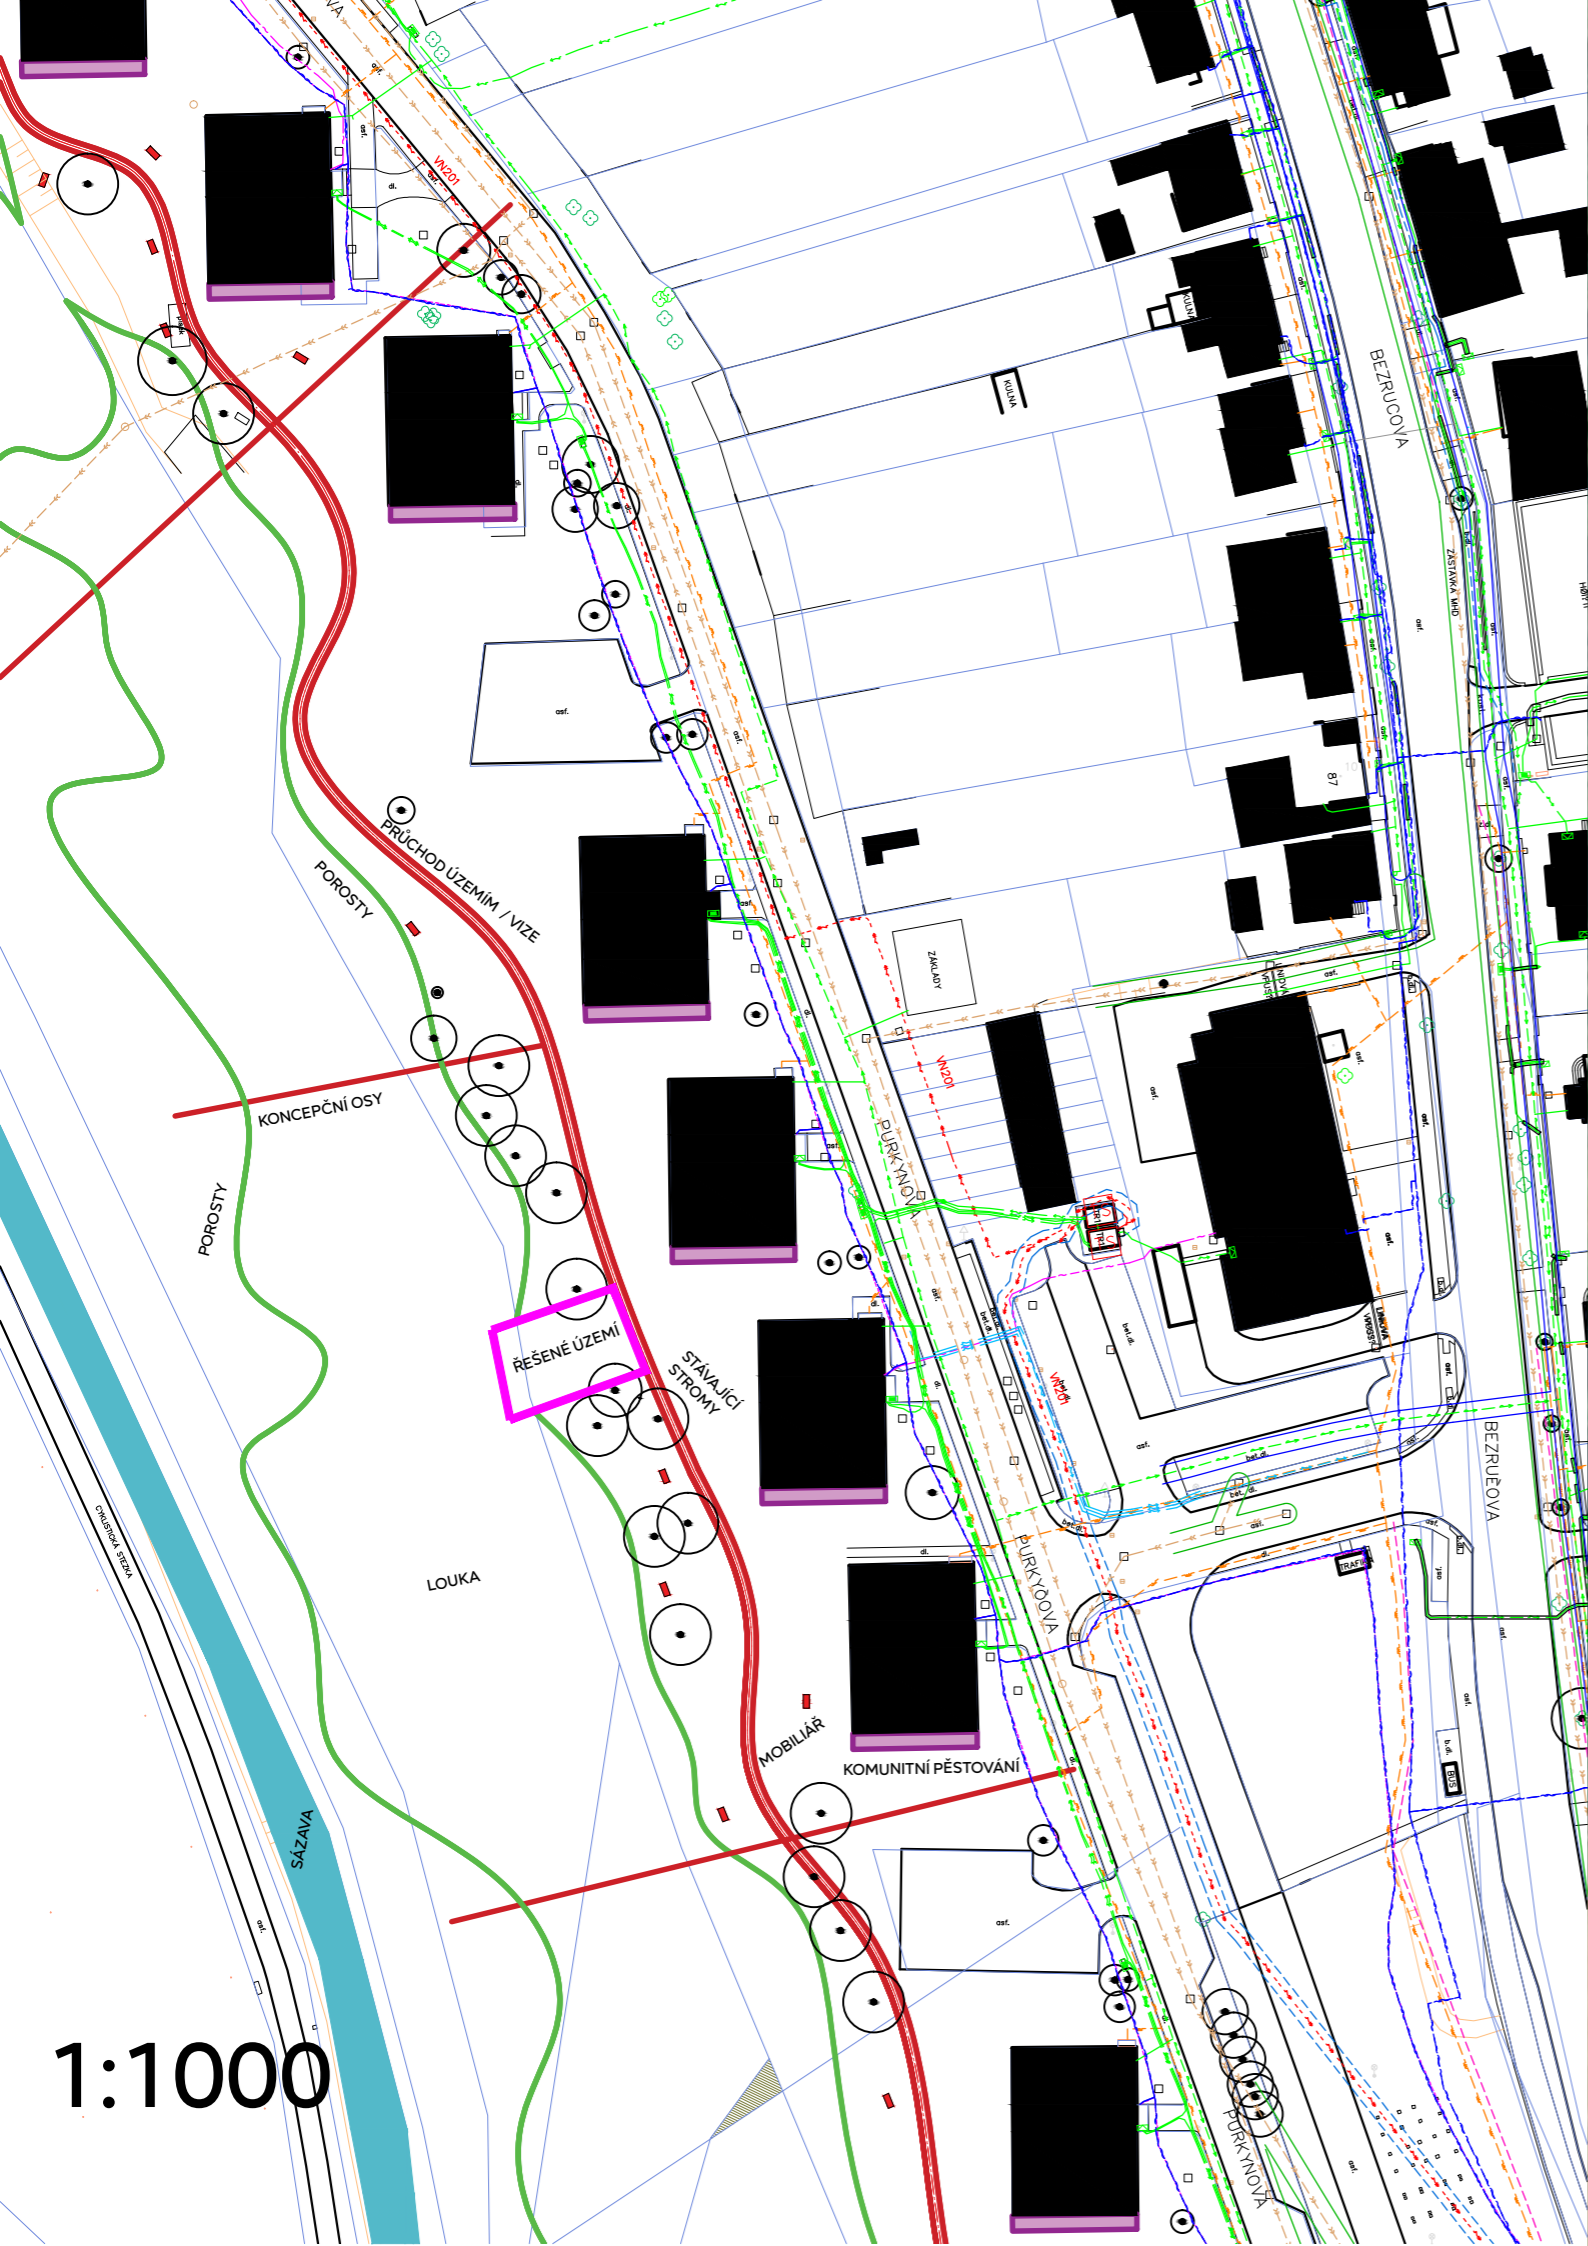

1. DĚTSKÉ HŘIŠTĚ PURKYŇOVA

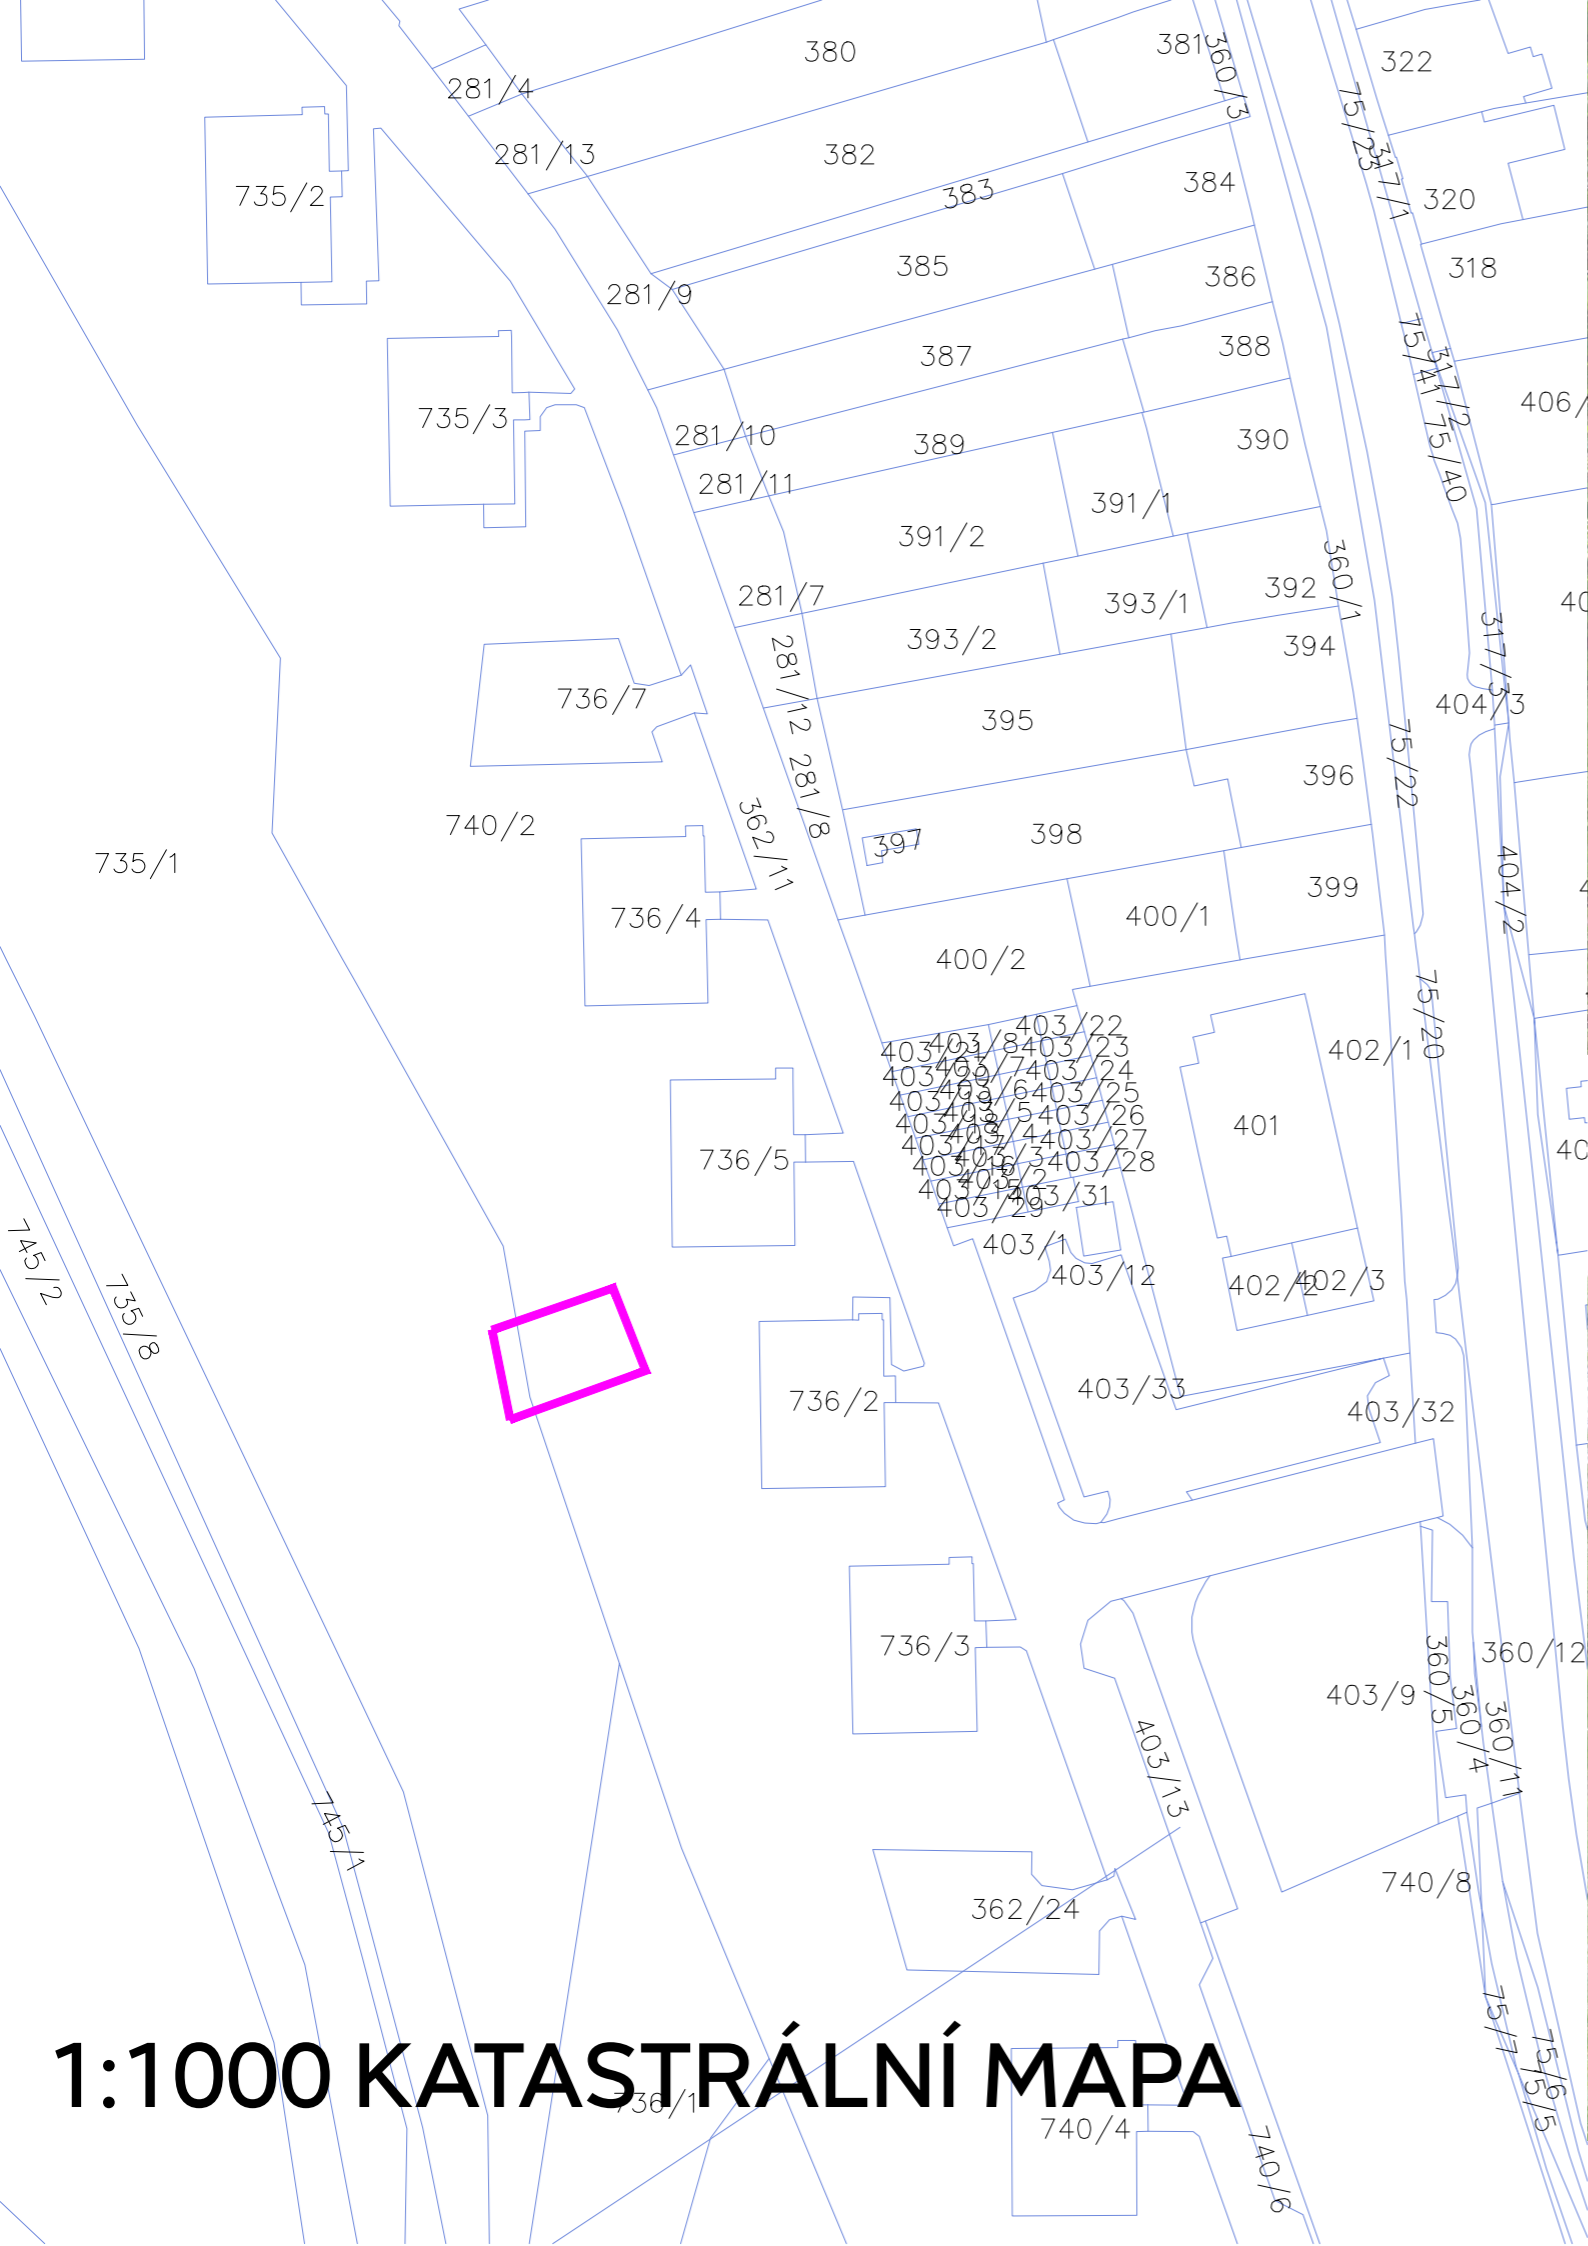

1:1000 KATASTRÁLNÍ MAPA



ŘEŠENÉ ÚZEMÍ

ČÁST 1 VEŘEJNÉ ZAKÁZKY – DĚTSKÉ HŘIŠTĚ PURKYŇOVA

Předpokládaný rozsah	celková plocha do 200 m ²
Předpokládané celkové náklady	700 000 Kč bez DPH
Předpokládané náklady na PD	56 000 Kč bez DPH
Předpokládané náklady na realizaci stavby	644 000 Kč bez DPH

Místo realizace: část parcely parcelní číslo 740/2 a 735/1, k.ú. Zámek Žďár [795453]

Koncepce hřiště:

Předpokládáme dopadovou plochu v rozsahu cca 100 m² v materiálním provedení - písek, rozčlenění na provozní - pochozí plochy (tl. 100 mm) a funkční dopadovou plochu (tl. 300 mm) dle vize zhotovitele. V rámci hřiště bude plocha pískoviště pro děti ve věku 0-6 let (dále jen "malé děti") o velikosti cca 25 m².

Dětské hřiště bude tvořeno kombinovanými herními prvky z akátových kůlů a lanového programu, které budou situovány do kombinací, které přispějí k žádoucí integraci věkových skupin a potřebné společensko-sociální kontrole na hřišti, ale i rozvoji pohybových schopností dětí. Kůly budou upraveny povrchově truhlářsko-umělecky do nepravidelných tvarů - průřezů (ne jen rostlá kulatina), nepravidelně, hladké zářezy pilou po celé délce kůlu. Ponechání struktury řezu, plochy řezu budou tvořit v profilu 6-12 úhelník, přiznaná stopa řetězové pily. Musí být zachován přírodní vzhled. Je možné využít konfiguraci terénu a zapojení do vegetace. Součástí bude sedací mobiliář a pískoviště pro malé děti.

Požadavek povodí: hřiště lze realizovat i ve svahu, je téměř celý mimo Q20, herní prvky budou umístěny co nejdále od Q20.


Hřiště (herní sestava bude certifikována dle příslušné ČSN EN 1176-1/2018 a ČSN EN 1177/2018.

Materiálové požadavky:

Dřevo akát; dopadová plocha herní písek (popř. kačírek 4-8 mm), lana a sítě z vícepramenných polypropylénových lan 16 mm s ocelovým kordem, hliníkové nebo plastové spojky a doplňky.

Certifikace a doklady:

Dodání platných certifikátů ke všem herním prvkům (popř. dopadové ploše) a dodání platné revize pro používání dětského hřiště (či jiného obdobného dokumentu), dle příslušné ČSN EN 1176-1/2018 a ČSN EN 1177/2018.

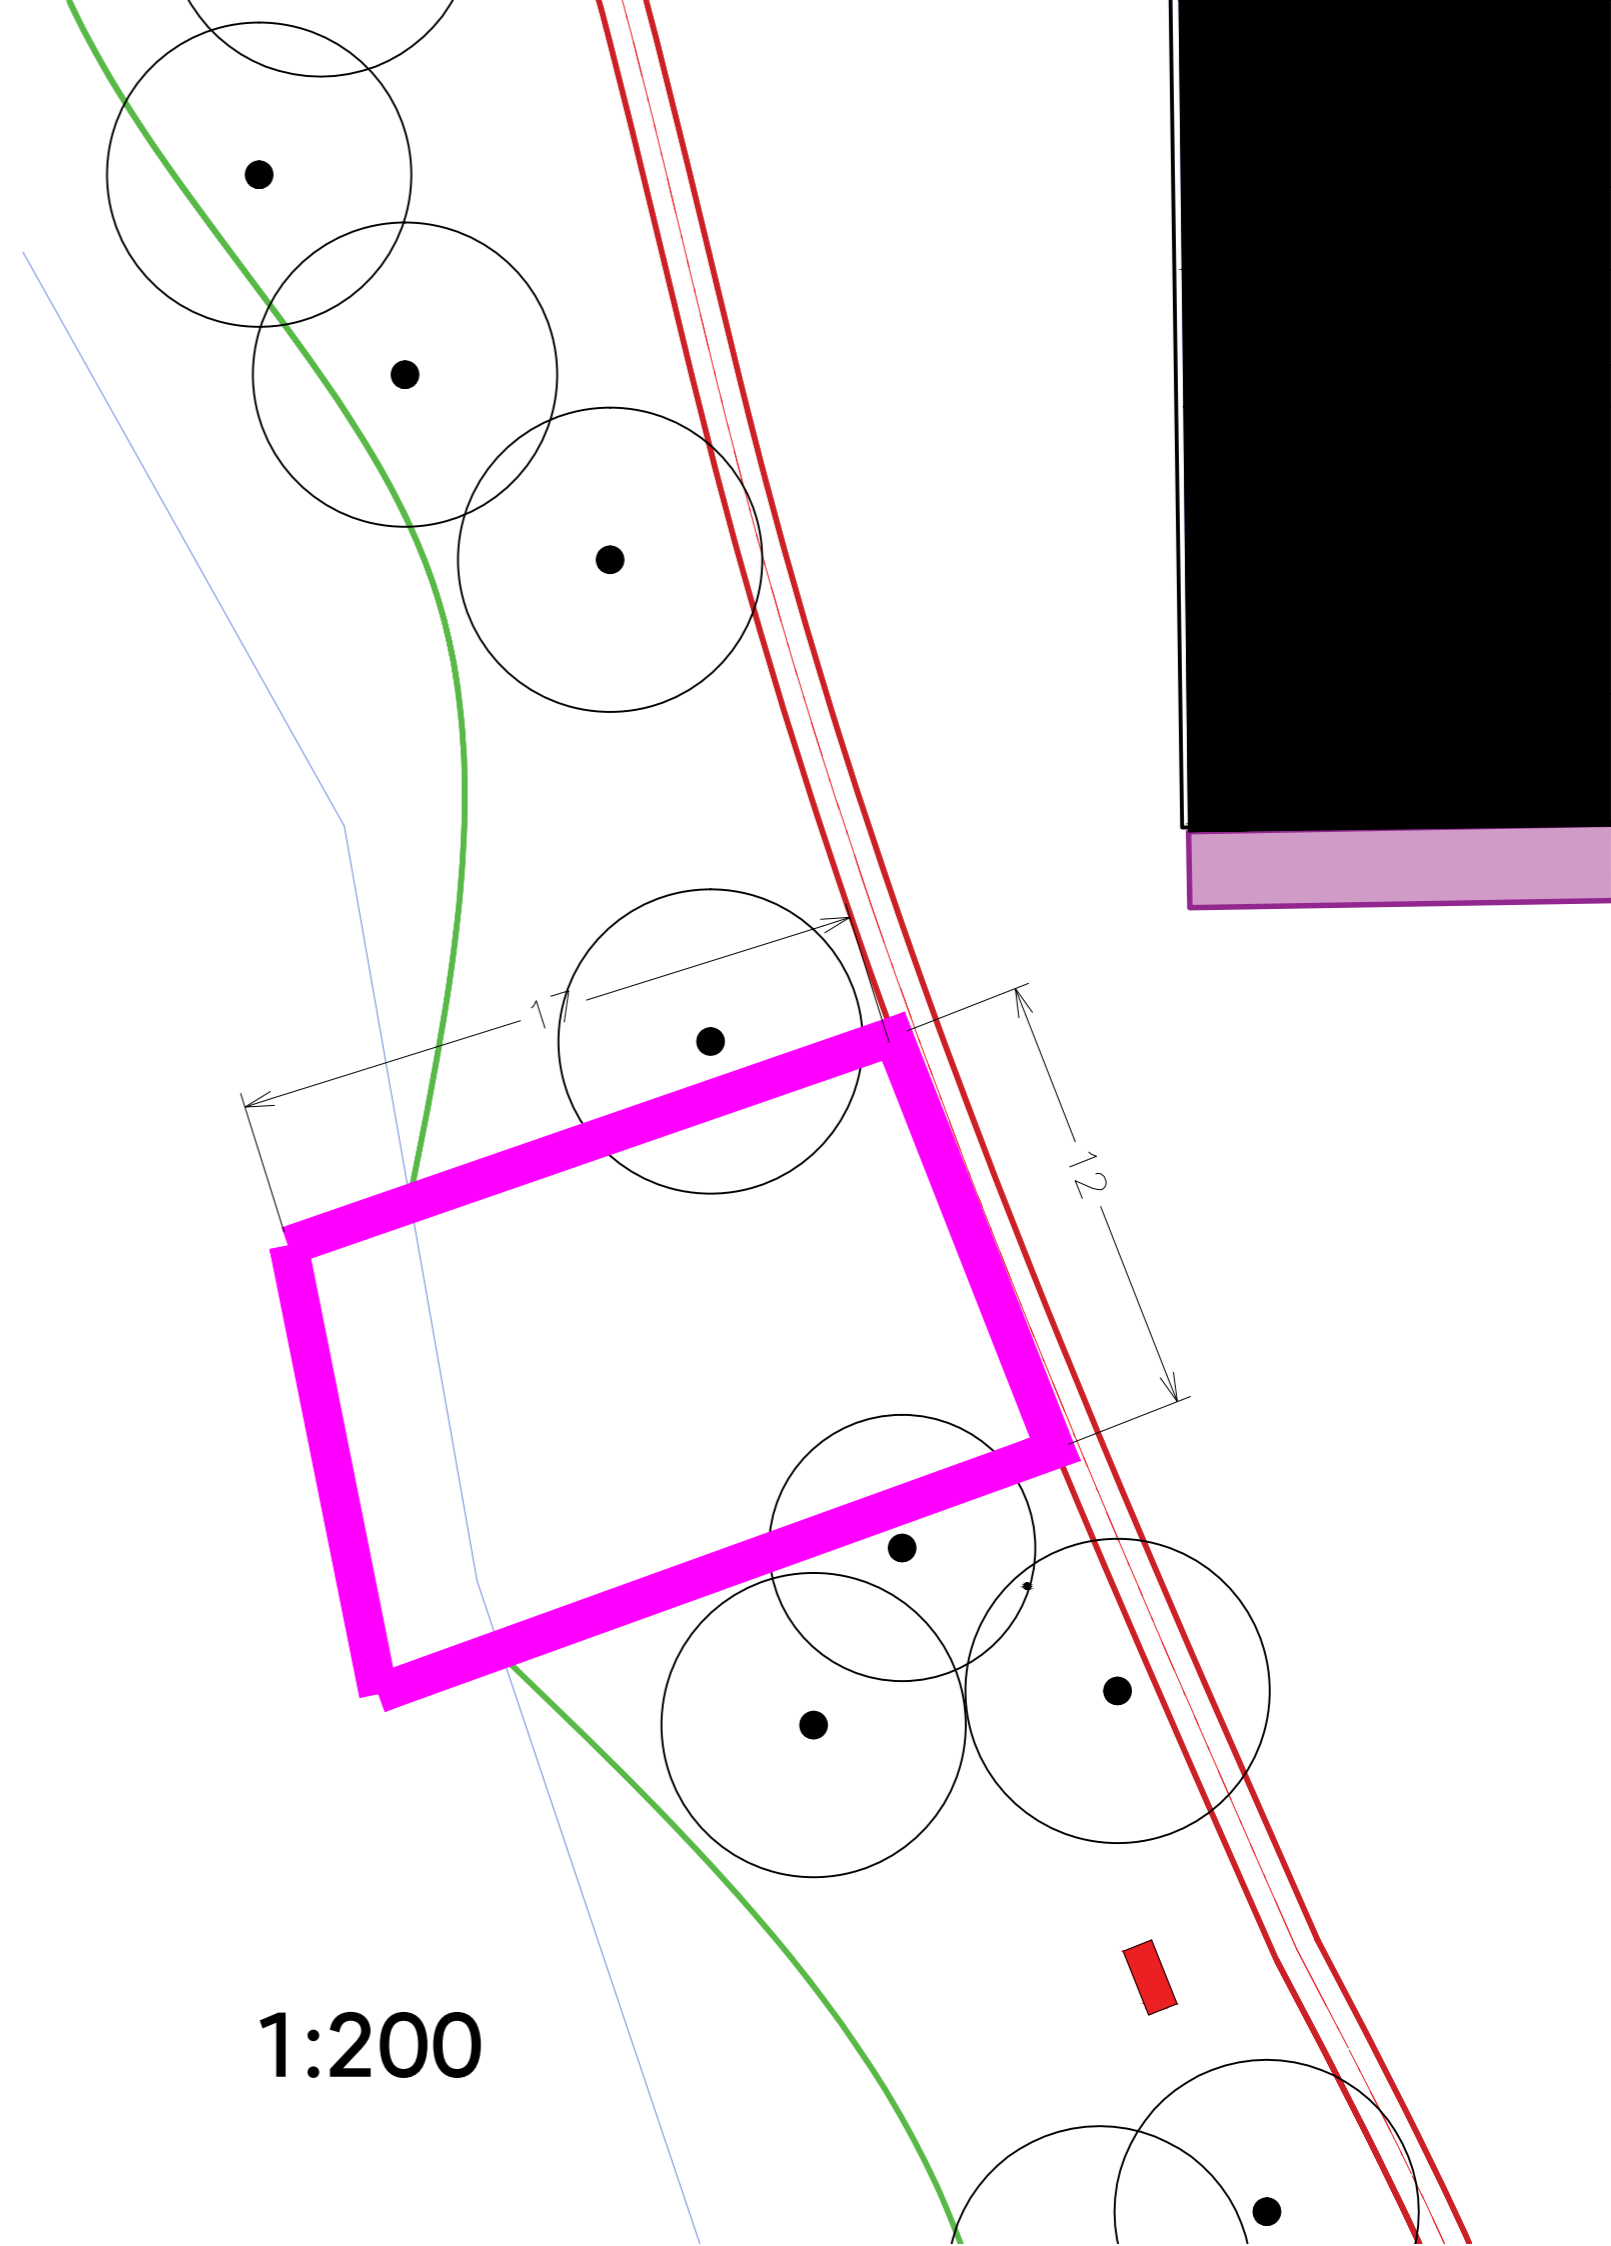

VÝSTUPY Z PROJEDNÁNÍ ŘEŠENÉ LOKALITY S OBČANY

JE NA ODBORNÉ ZKUŠENOSTI ZHOTOVITELE, JAK K NÍŽE UVEDENÉMU PŘISTOUPÍ. VÝSLEDNÝ NÁVRH BUDE PREZENTOVÁN OBYVATELŮM LOKALITY.

z jednání na ulici Purkyňova ohledně využití volného prostranství (dětské hřiště) si Vás dovoluji oslovit s návrhem na umístění následujících herních prvků:

- lanová šplhací věž (případně lanová sestava)
- trampolína (velice oblíbená pro všechny věkové kategorie)
- houpačka a skluzavka (univerzální herní prvek)

Věřím, že tyto herní prvky patří mezi nejoblíbenější a budou maximálně využity.



Dobrý den, paní Remarová,


reaguji na schůzku z června ohledně revitalizace Purkyňovy ulice.

Jsem maminka 1,5 letého chlapečka. Těší mě, že se uvažuje o dětském hřišti pro všechny věkové kategorie. Přivítala bych ale, kdyby hřiště zůstalo oplocené. Hlavním důvodem jsou pejsci (nebo spíše jejich páníčci). Jak uklízí po svých miláčcích je vidět hlavně v zimě na sněhu, v létě se vše schová do trávy. Když jsem byla malá, tak jsme si mohli hrát na dece kdekoliv za domem, vozit kočárky s panenkami, sednout si do trávy atd. Mívali jsme venku i nafukovací bazén, nebáli jsme se běhat bosí. Ocenila bych, kdyby oplocený prostor zůstal v takovém rozsahu, jaký je stávající, dříve na hřišti byla i klouzačka, nebylo by na škodu, když by se hřiště rozšířilo.



ŘEŠENÉ ÚZEMÍ

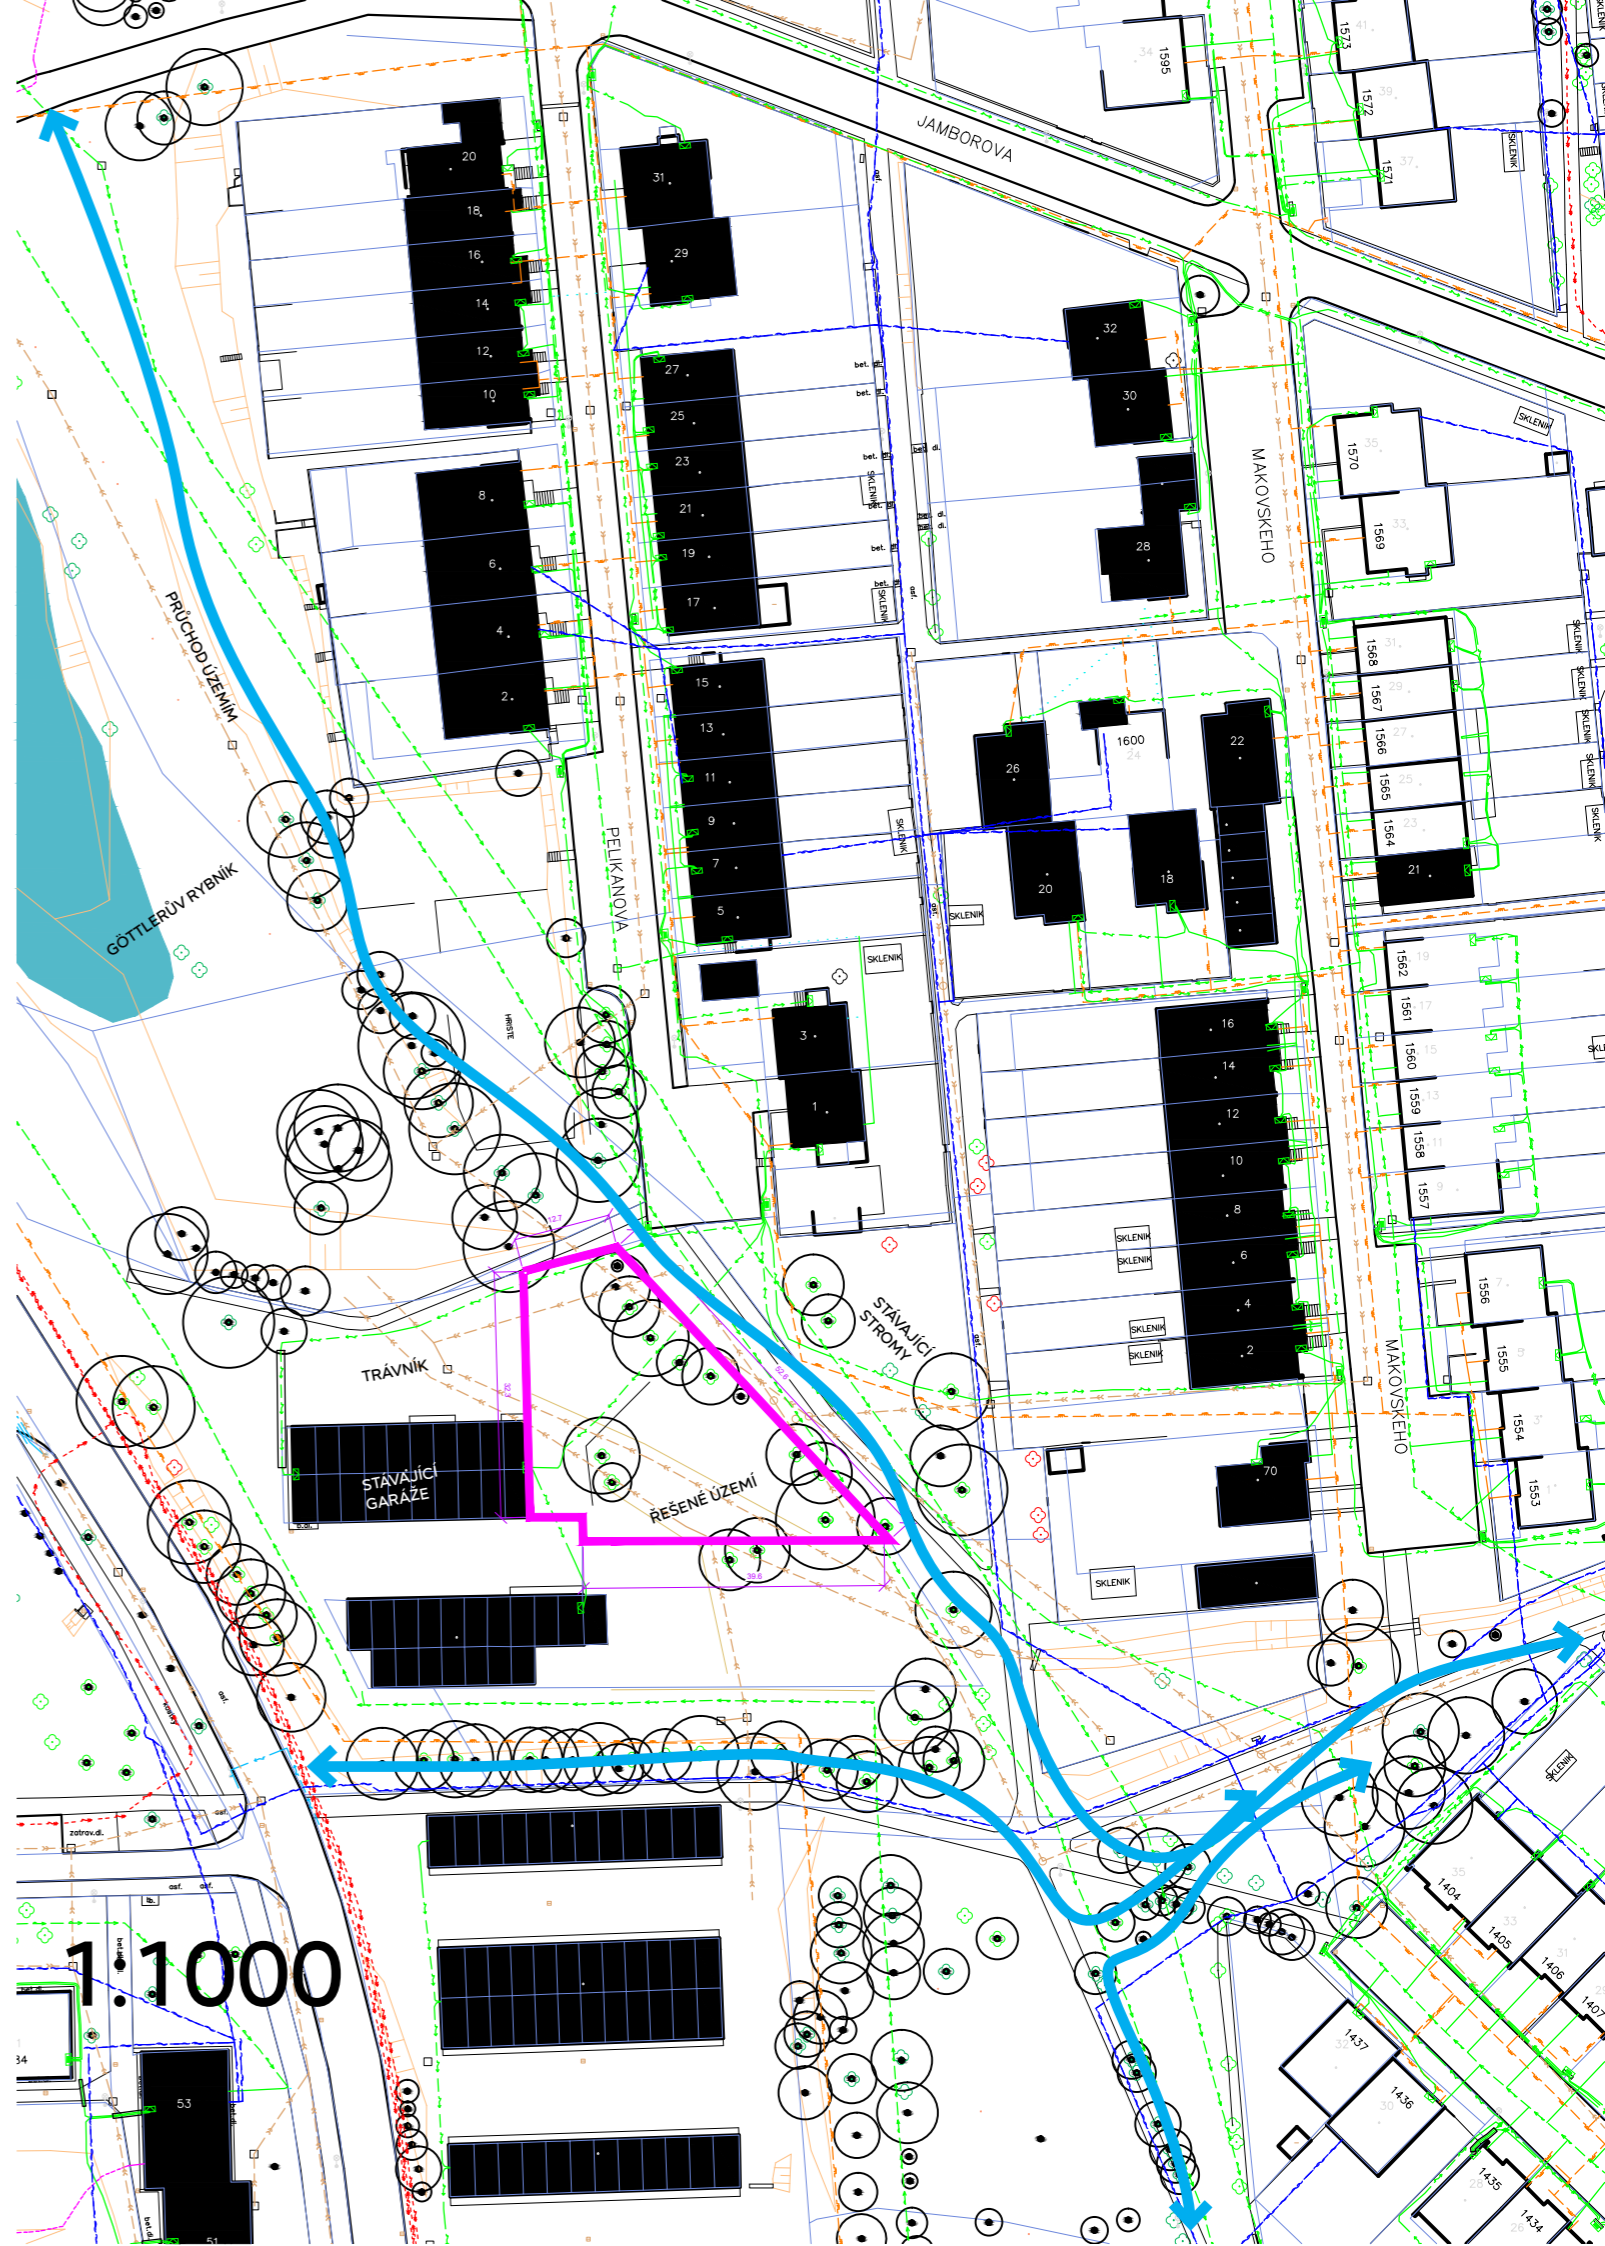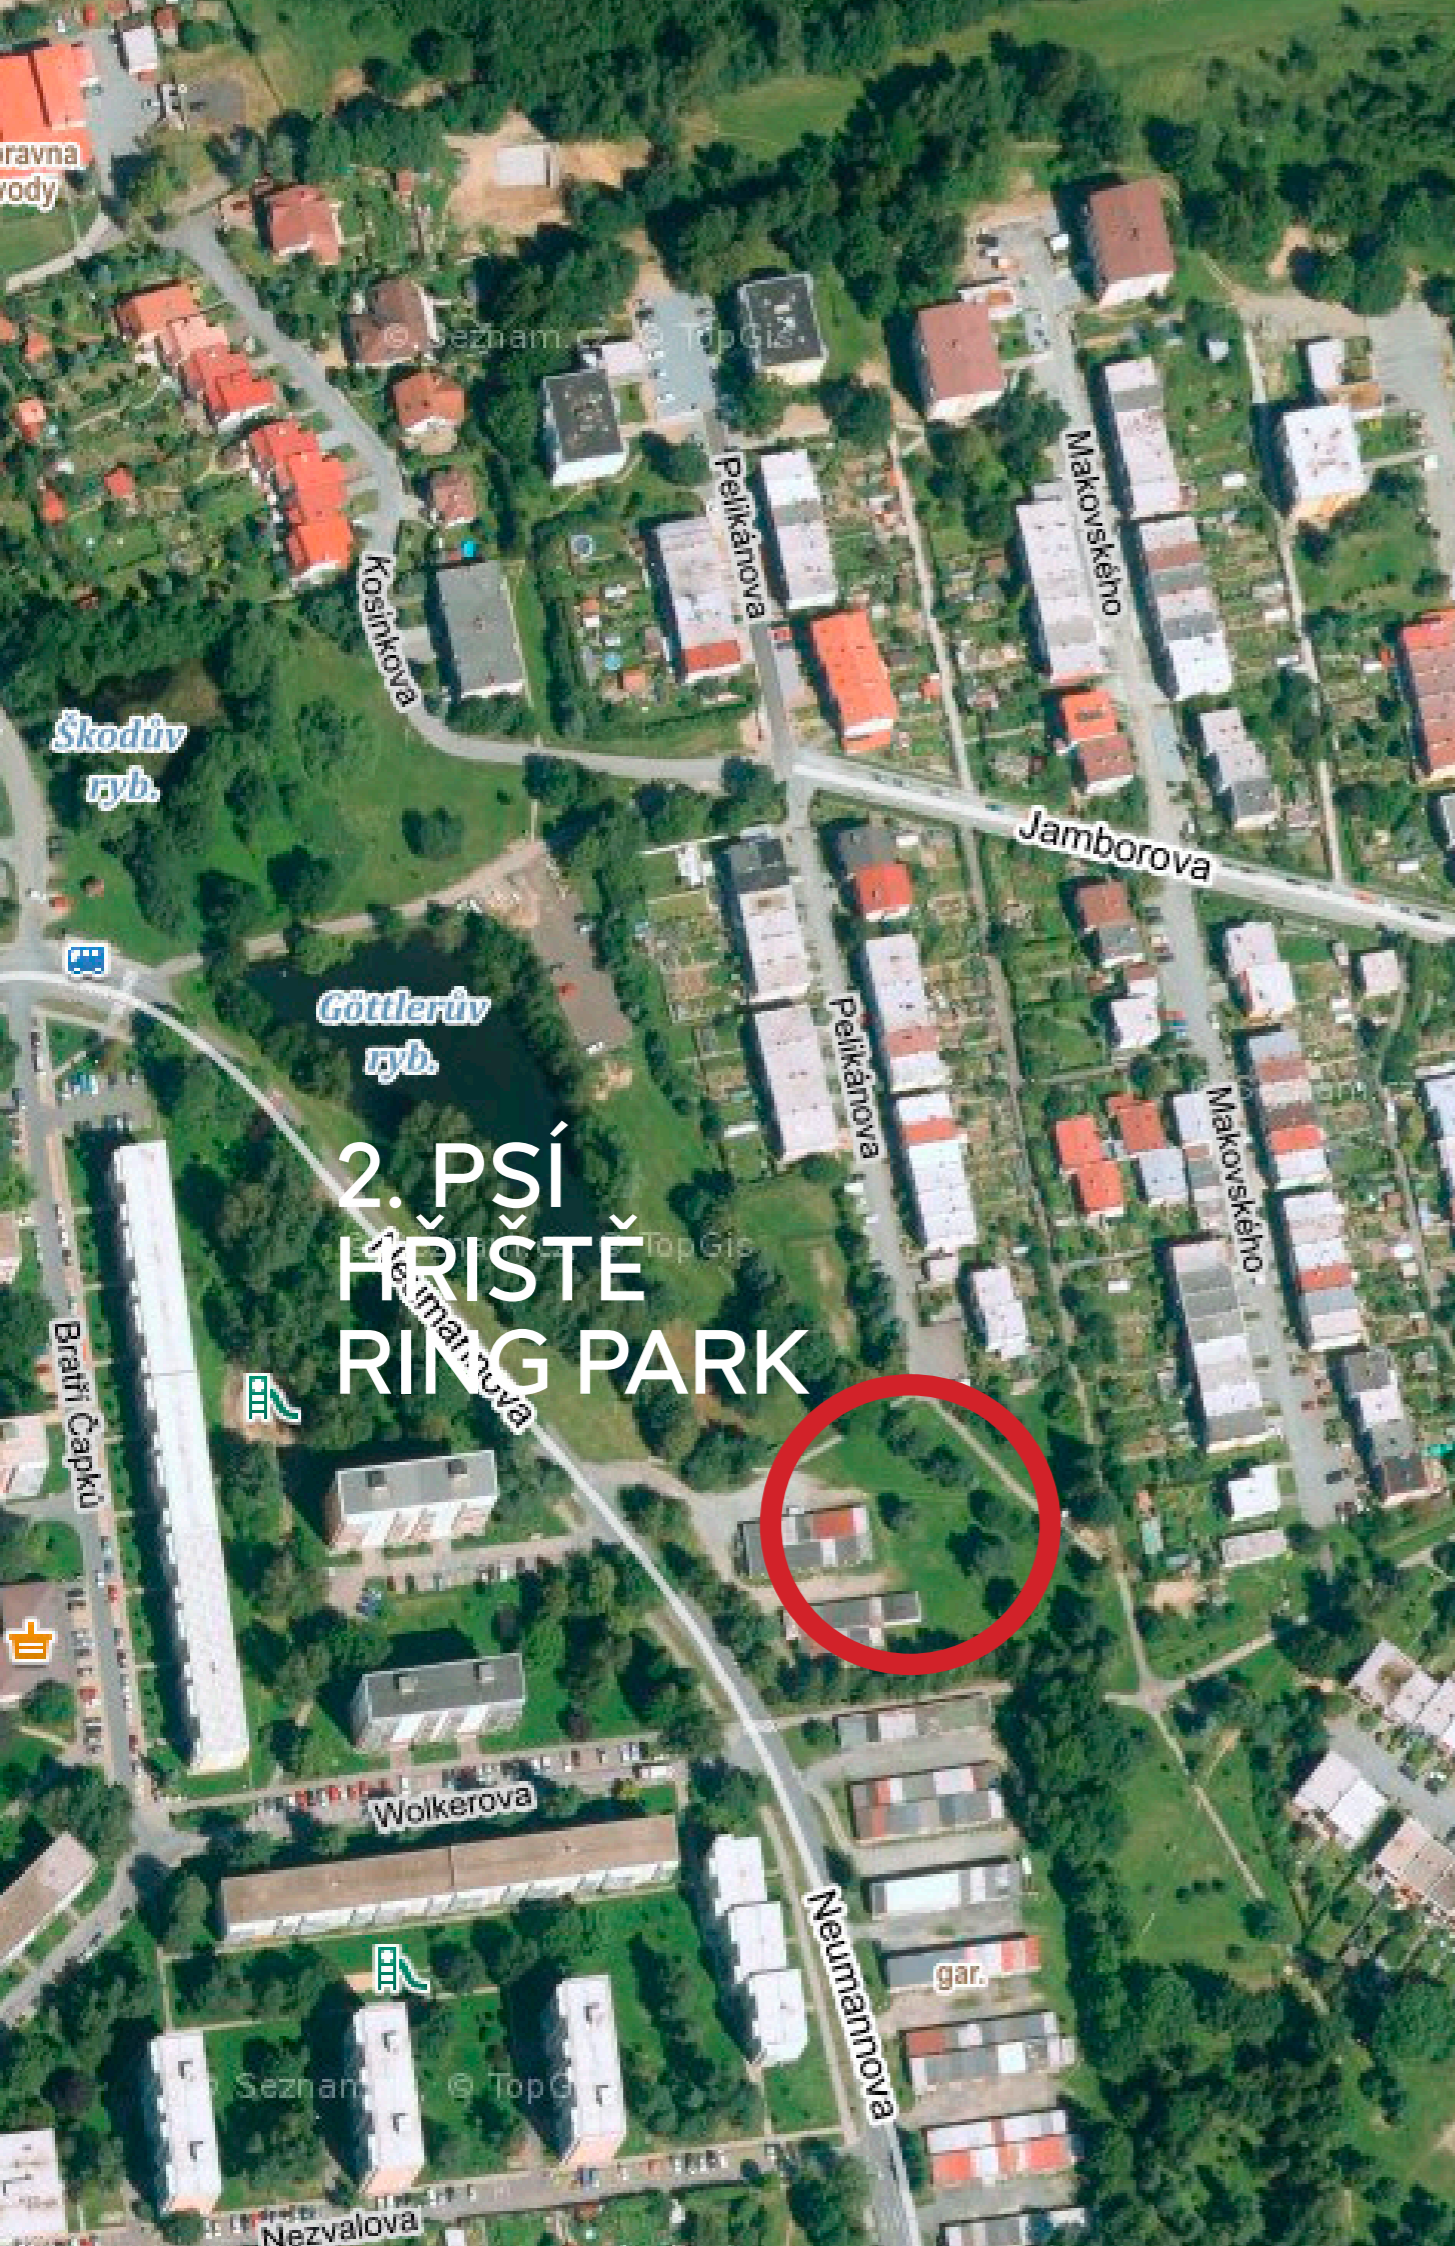

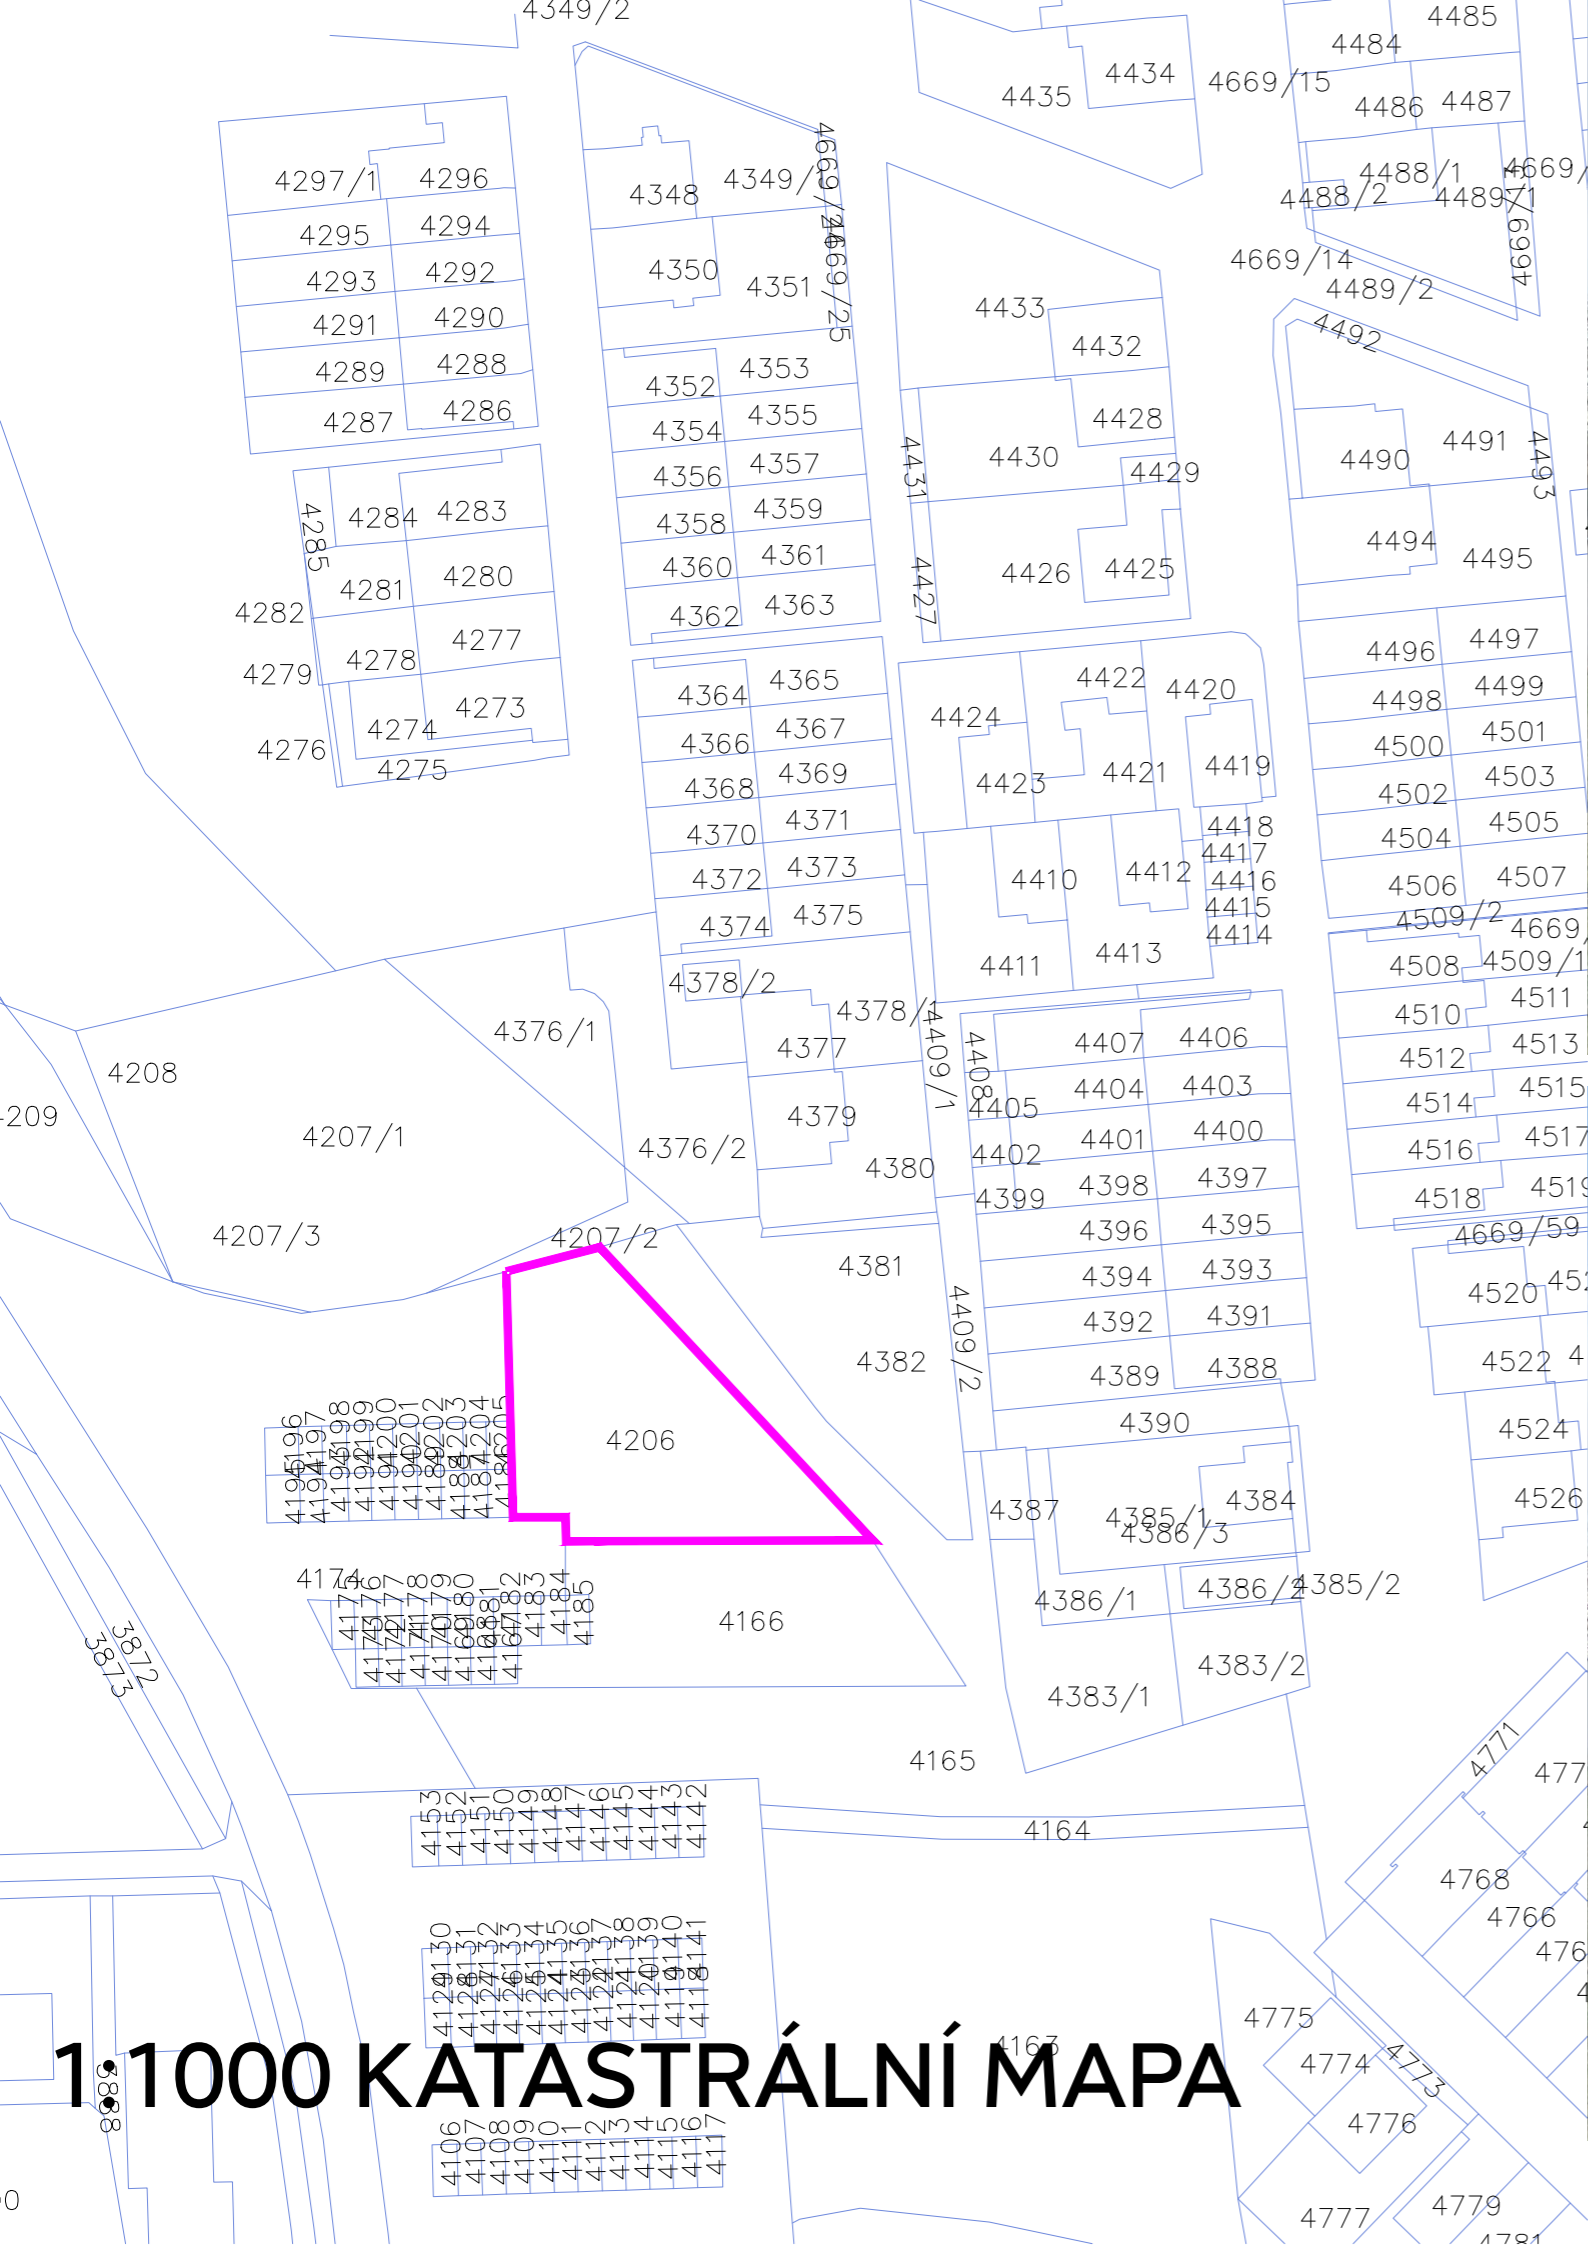

1:1000 KATASTRÁLNÍ MAPA



ŘEŠENÉ ÚZEMÍ

ČÁST 2 VEŘEJNÉ ZAKÁZKY – PSÍ HRŠTĚ RING PARK

Předpokládaný rozsah	celková plocha 1 110 m ²
předpokládané náklady	500 000 Kč bez DPH
Předpokládané náklady na PD	40 000 Kč bez DPH
Předpokládané náklady na realizaci stavby	460 000 Kč bez DPH

Místo realizace: parcela číslo 4206, k.ú. Město Žďár [795232]


Koncepce hřiště:


Předpokládáme řešení provozních pochozích ploch z materiálu MZK (zdroj kameniva bude vybrán dle metodiky Cesty s nestmeleným povrchem v památkách zahradního umění, Praha 2015, popř. certifikováno ČSN EN 13285 a ve shodě s ČSN En 13242) v rozsahu cca 400 m², konstrukce a tl. dle zkušeností zhotovitele.

Vzhledem k zasíťování lokality se předpokládá koncentrace herních prvků ve třech skupinách. Agility prvky budou zpracovány sochařským způsobem z masivního dřeva. Důraz je kladen na atraktivitu provedení a zároveň minimalizaci nákladů. Předpokládá se oplocení hřiště jednoduchým oplocením (akátové kůly + polypropylénová síť). Je možné umístění sedacího mobiliáře a odpadkového koše.

Materiálové požadavky:

Agility prvky dřevo akát, popř. jiný vhodný druh (doplňkový); pod herními prvky plochy MZK popř. jiné šterko-písčité povrchy.

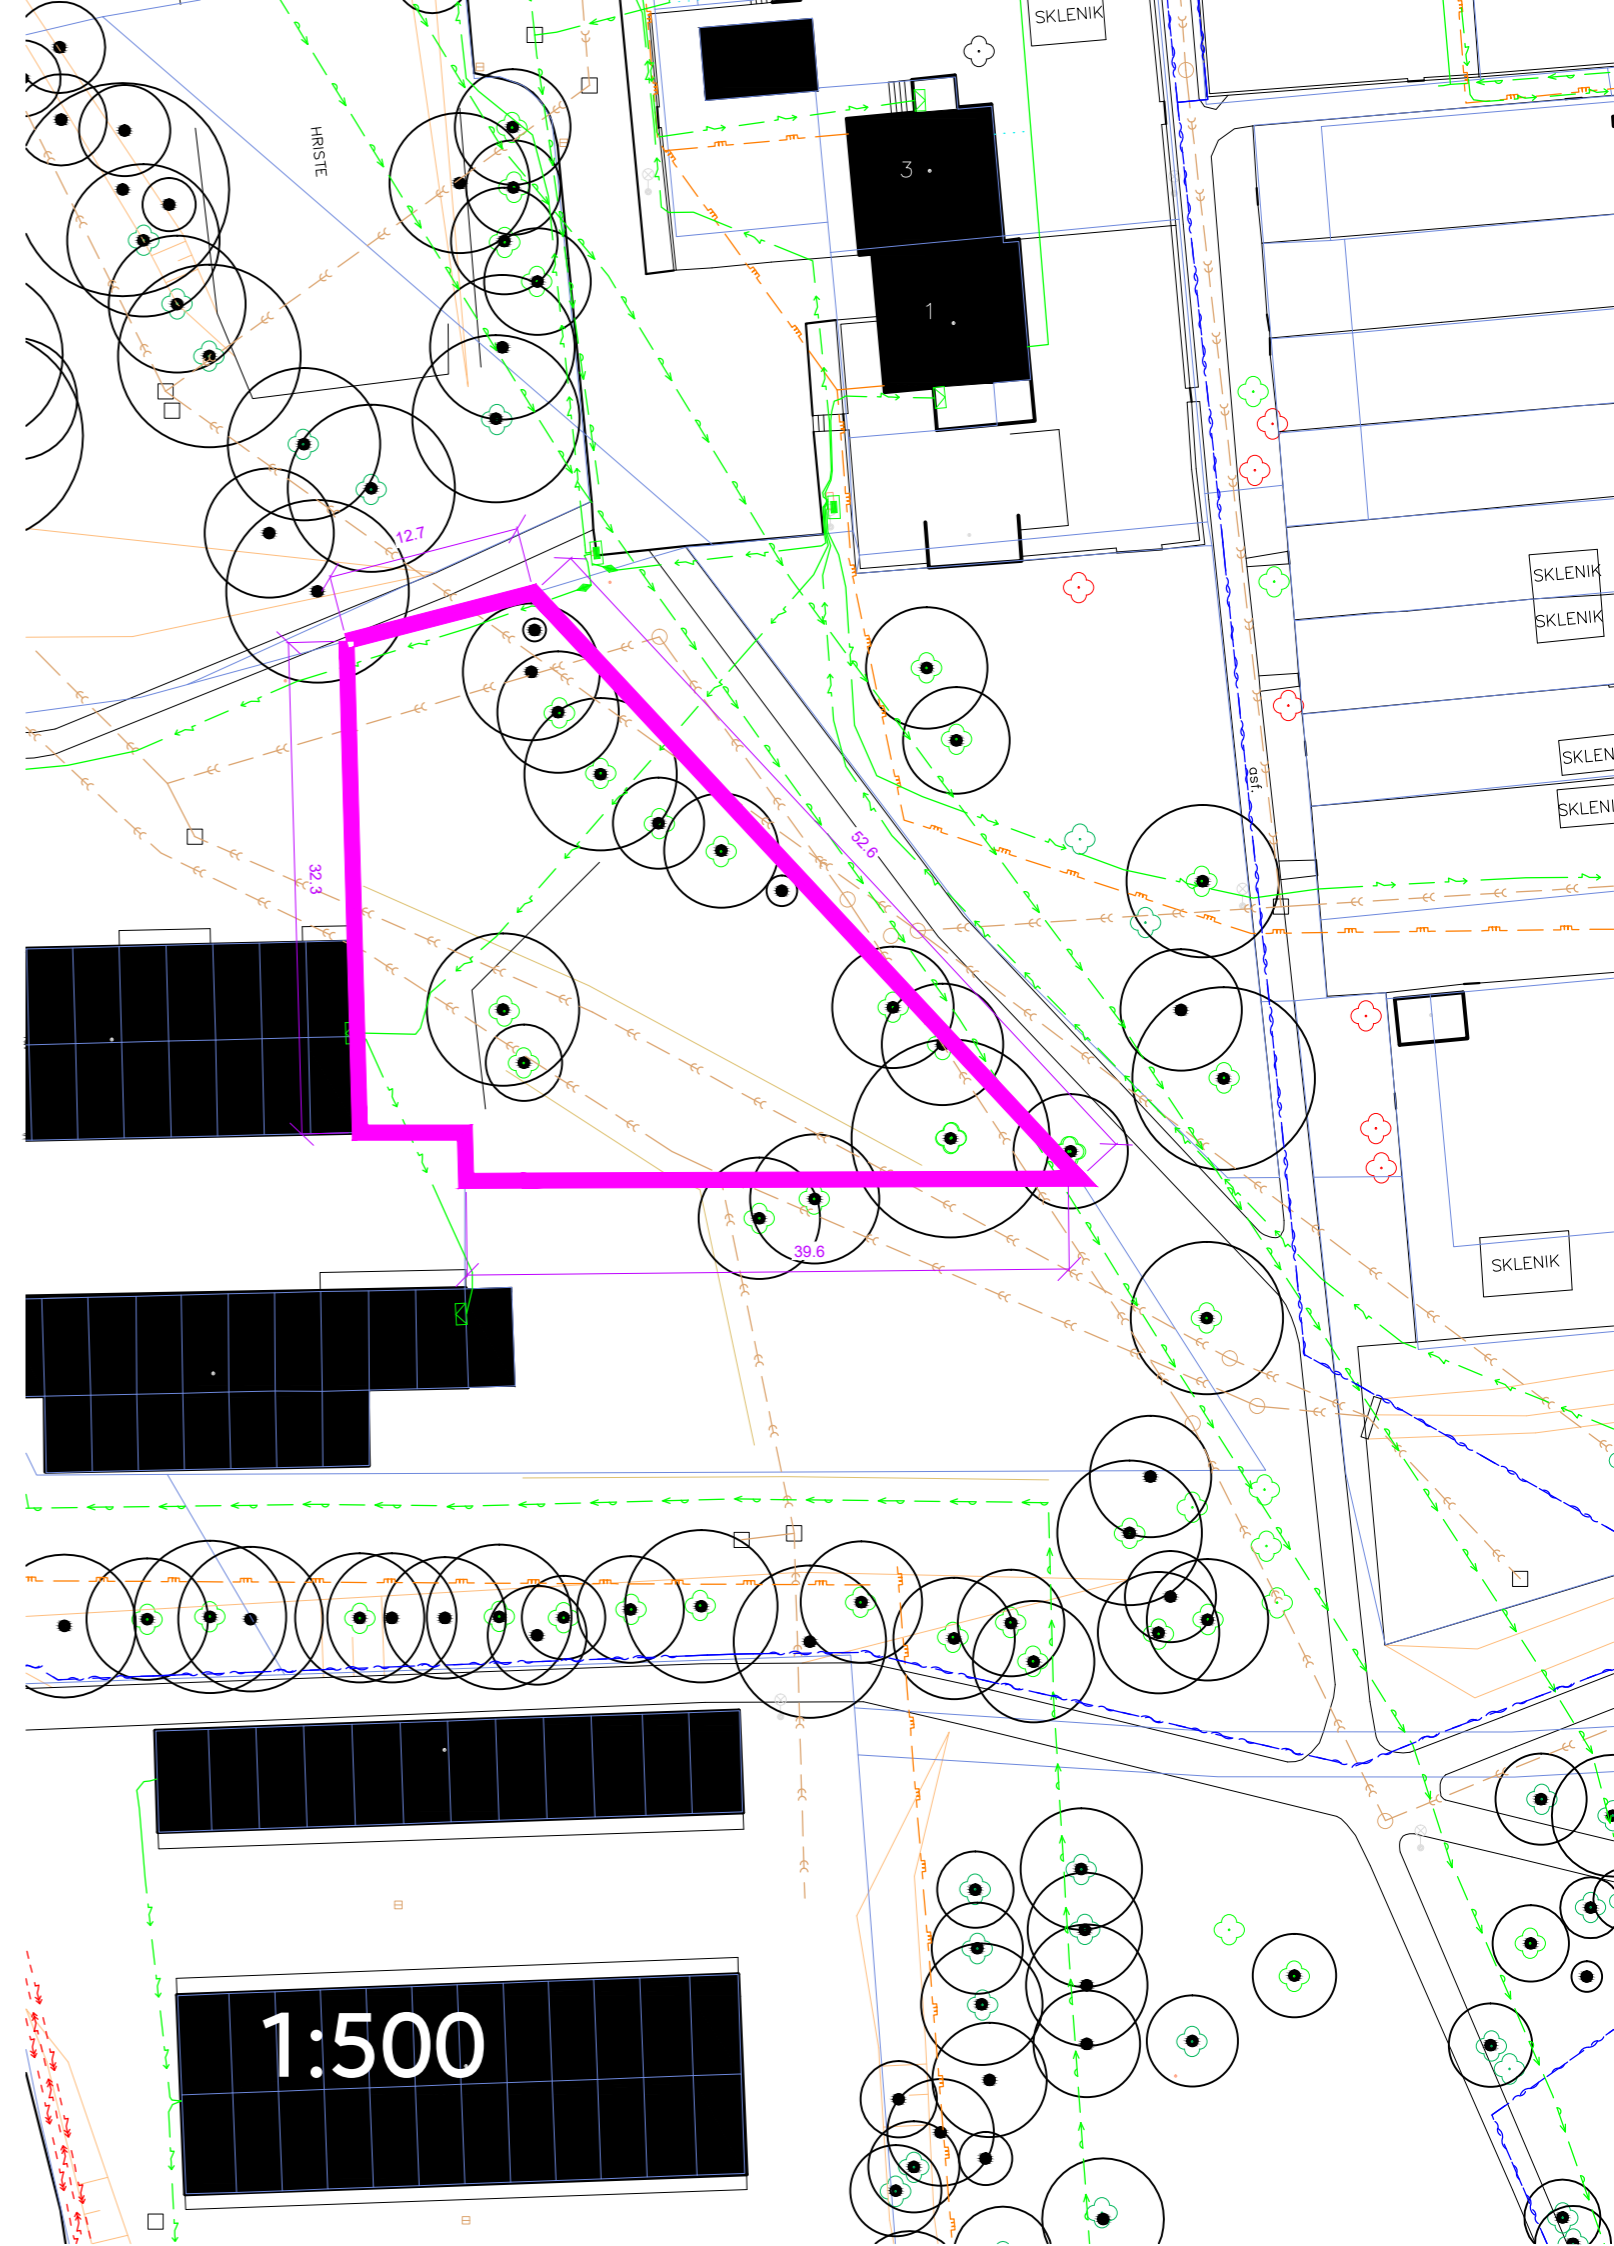

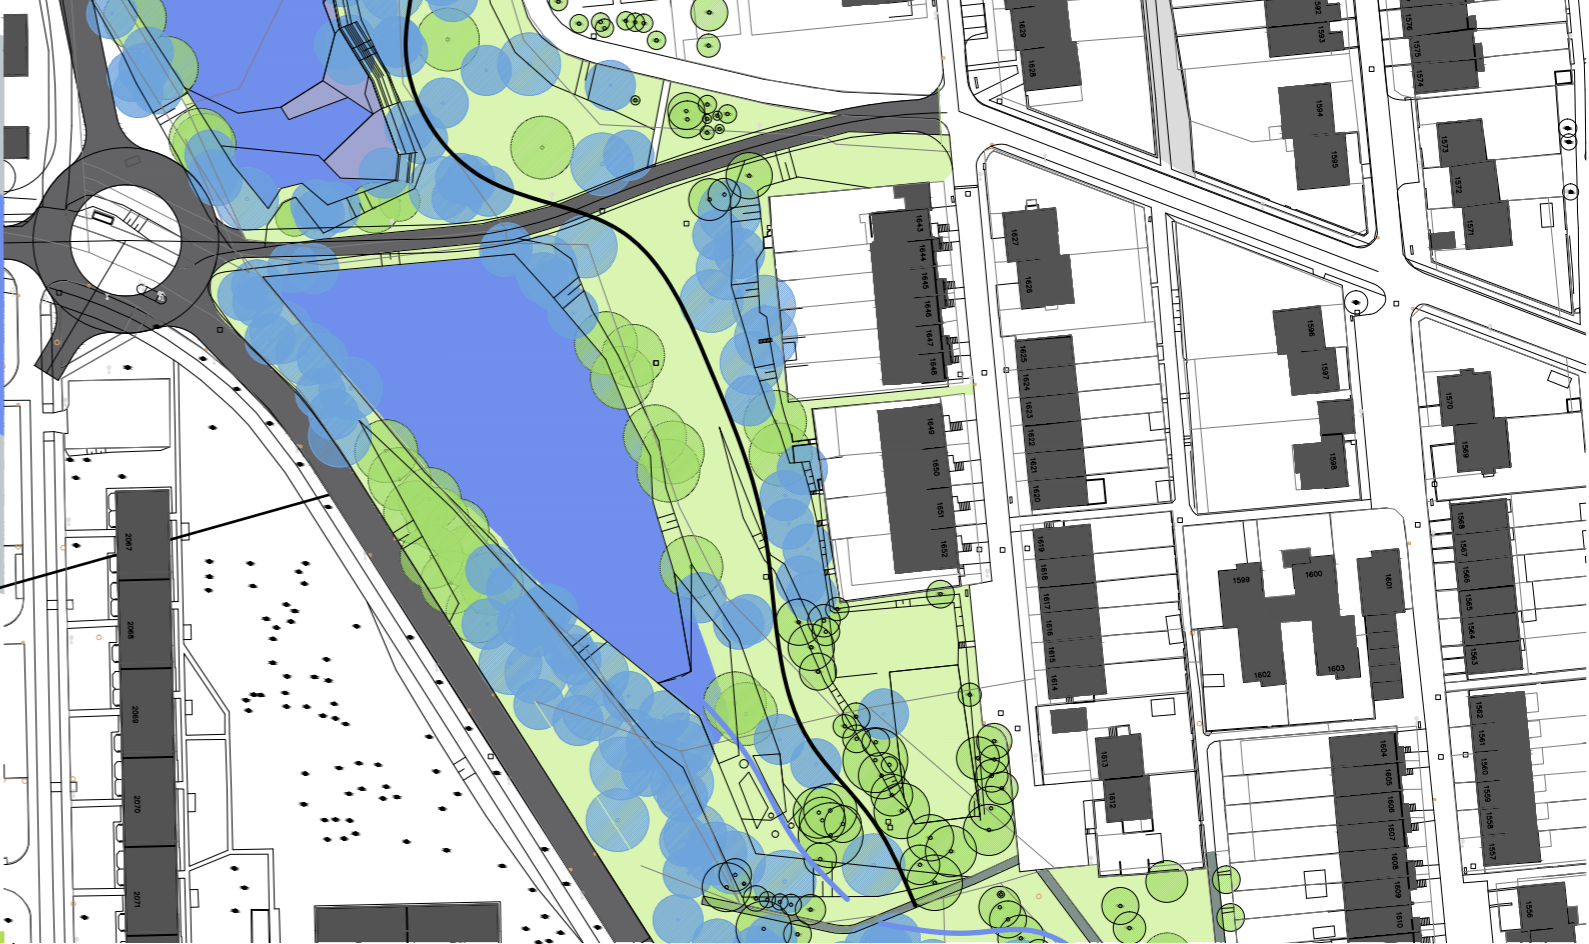




ŘEŠENÉ ÚZEMÍ

3. FARSKÁ HUMNA



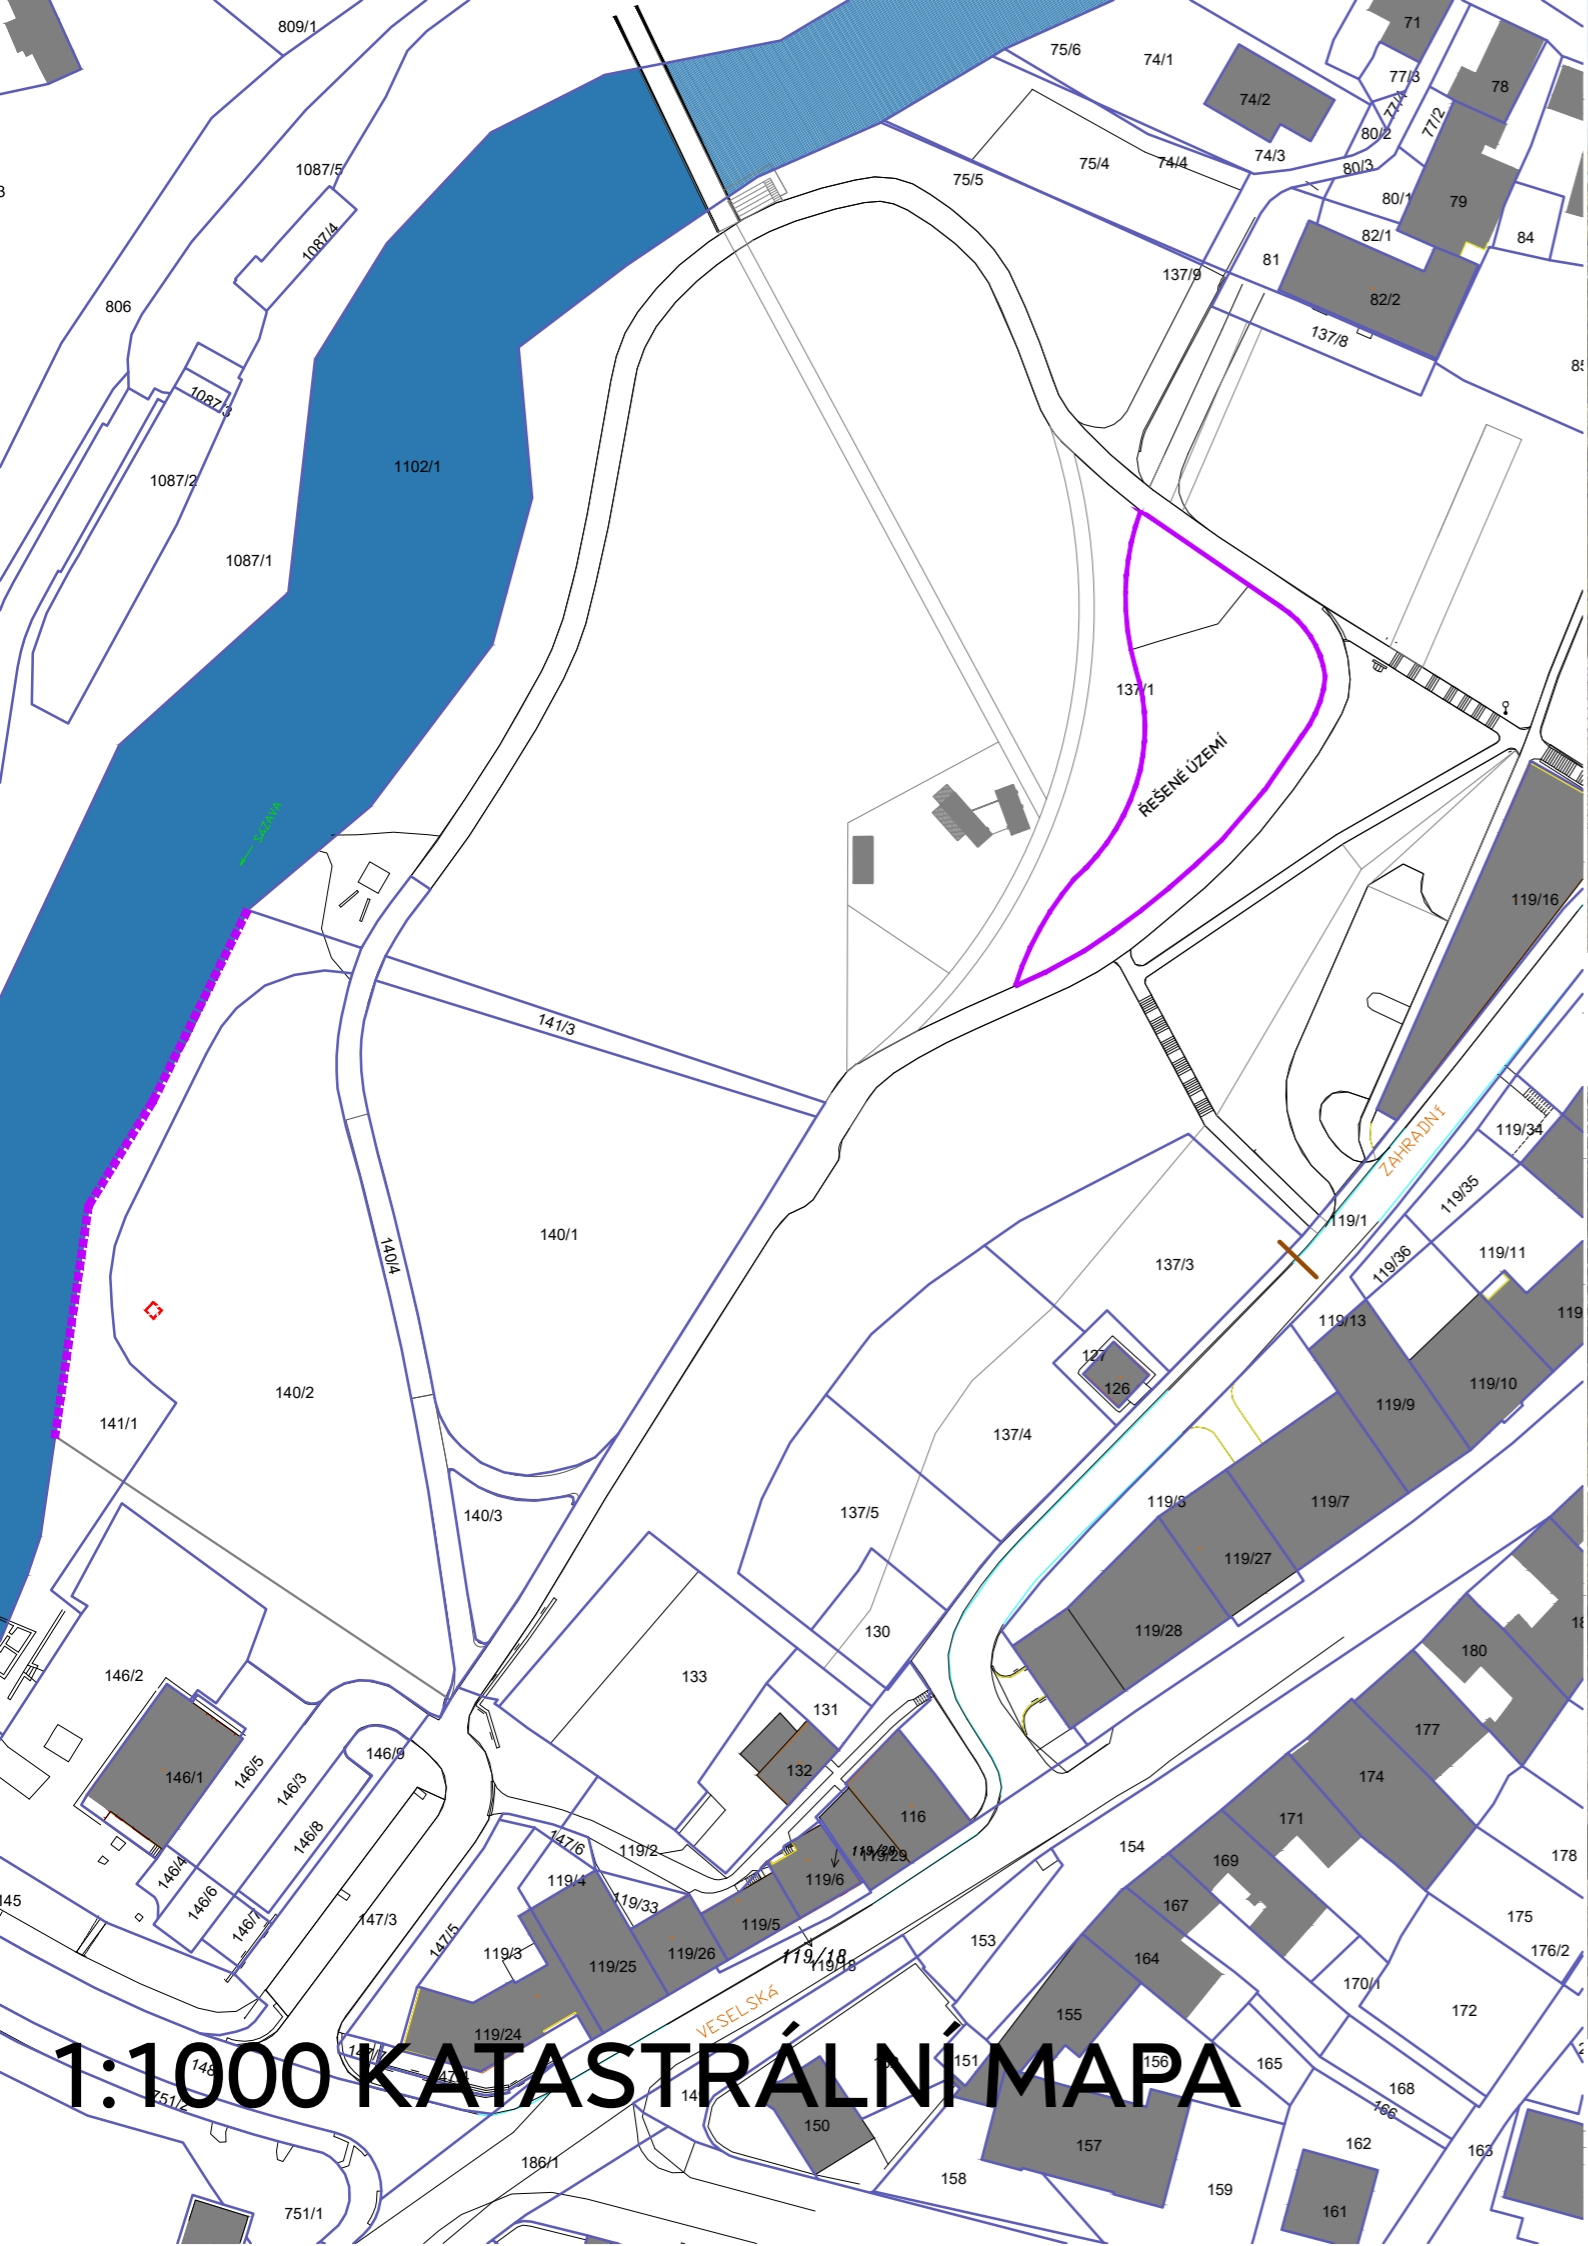

STUDIE PARK - VIZUALIZACE

ČÁST 3 VEŘEJNÉ ZAKÁZKY – HŘIŠTĚ FARSKÁ HUMNA

Předpokládaný rozsah	970 m ²
předpokládané náklady	2 000 000 Kč bez DPH
Předpokládané náklady na PD	160 000 Kč bez DPH
Předpokládané náklady na realizaci stavby	1 840 000 Kč bez DPH

Místo realizace: část parcely 137/1, k.ú. Město Žďár [795232]

Koncepce hřiště:

Předpokládáme dopadovou plochu v rozsahu cca 795 m² v materiálním provedení - písek, rozčlenění na provozní - pochozí plochy (tl. 100 mm) a funkční dopadovou plochu (tl. 300 mm) dle vize zhotovitele. V rámci hřiště bude plocha pískoviště pro malé děti o vel. cca 100 m². Navazovat bude plocha pro workout hřiště - dřevěná paluba (dub, modřín) o rozloze cca 175 m².

Předmětem je velké polyfunkční hřiště celoměstského významu. Součástí hřiště je uzavřené hřiště pro malé děti, hřiště pro děti bez věkového rozlišení a workoutové hřiště.

Uzavřené hřiště pro malé děti: pískoviště, oplocení akát + polypropylénová síť, sedací mobiliář.

Hřiště pro děti bez věkového rozlišení: bude tvořeno kombinovanými herními prvky z akátových kůlů a lanového programu, které budou situovány do kombinací, které přispějí k žádoucí integraci věkových skupin a potřebné společensko-sociální kontrole na hřišti, ale i rozvoji pohybových schopností dětí. Kůly budou upraveny povrchově truhlářsko-umělecky do nepravidelných tvarů - průřezů (ne jen roslá kulatina), nepravidelně, hladké zářezy pilou po celé délce kůlu. Ponechání struktury řezu, plochy řezu budou tvořit v profilu 6-12 úhelník, přiznaná stopa řetězové pily. Musí být zachován přírodní vzhled. Součástí hřiště bude stávající lavice „větrník“, která je aktuálně v parku umístěná na dočasně jiném místě.

Workoutové hřiště: bude umístěno na dřevěné palubě.

Herní sestava bude certifikována dle příslušné ČSN EN 1176-1/2018 a ČSN EN 1177/2018.


Materiálové požadavky:


Herní prvky - dřevo akát; lana a síť z vícepramenných polypropylénových lan 16 mm s ocelovým kordem, hliníkové nebo plastové spojky a doplňky.

Dopadová plocha herní písek (popř. kačírek 4-8 mm), doplňkové plochy jsou přípustné v provedení MZK (zdroj kameniva bude vybrán dle metodiky Cesty s nestmeleným povrchem v památkách zahradního umění, Praha 2015, popř. certifikováno ČSN EN 13285 a ve shodě s ČSN EN 13242) popř. jiné šterko-písčité povrchy.

Certifikace a doklady:

Dodání platných certifikátů ke všem herním prvkům (popř. dopadové ploše) a dodání platné revize pro používání dětského hřiště (či jiného obdobného dokumentu), dle příslušné ČSN EN 1176-1/2018 a ČSN EN 1177/2018.

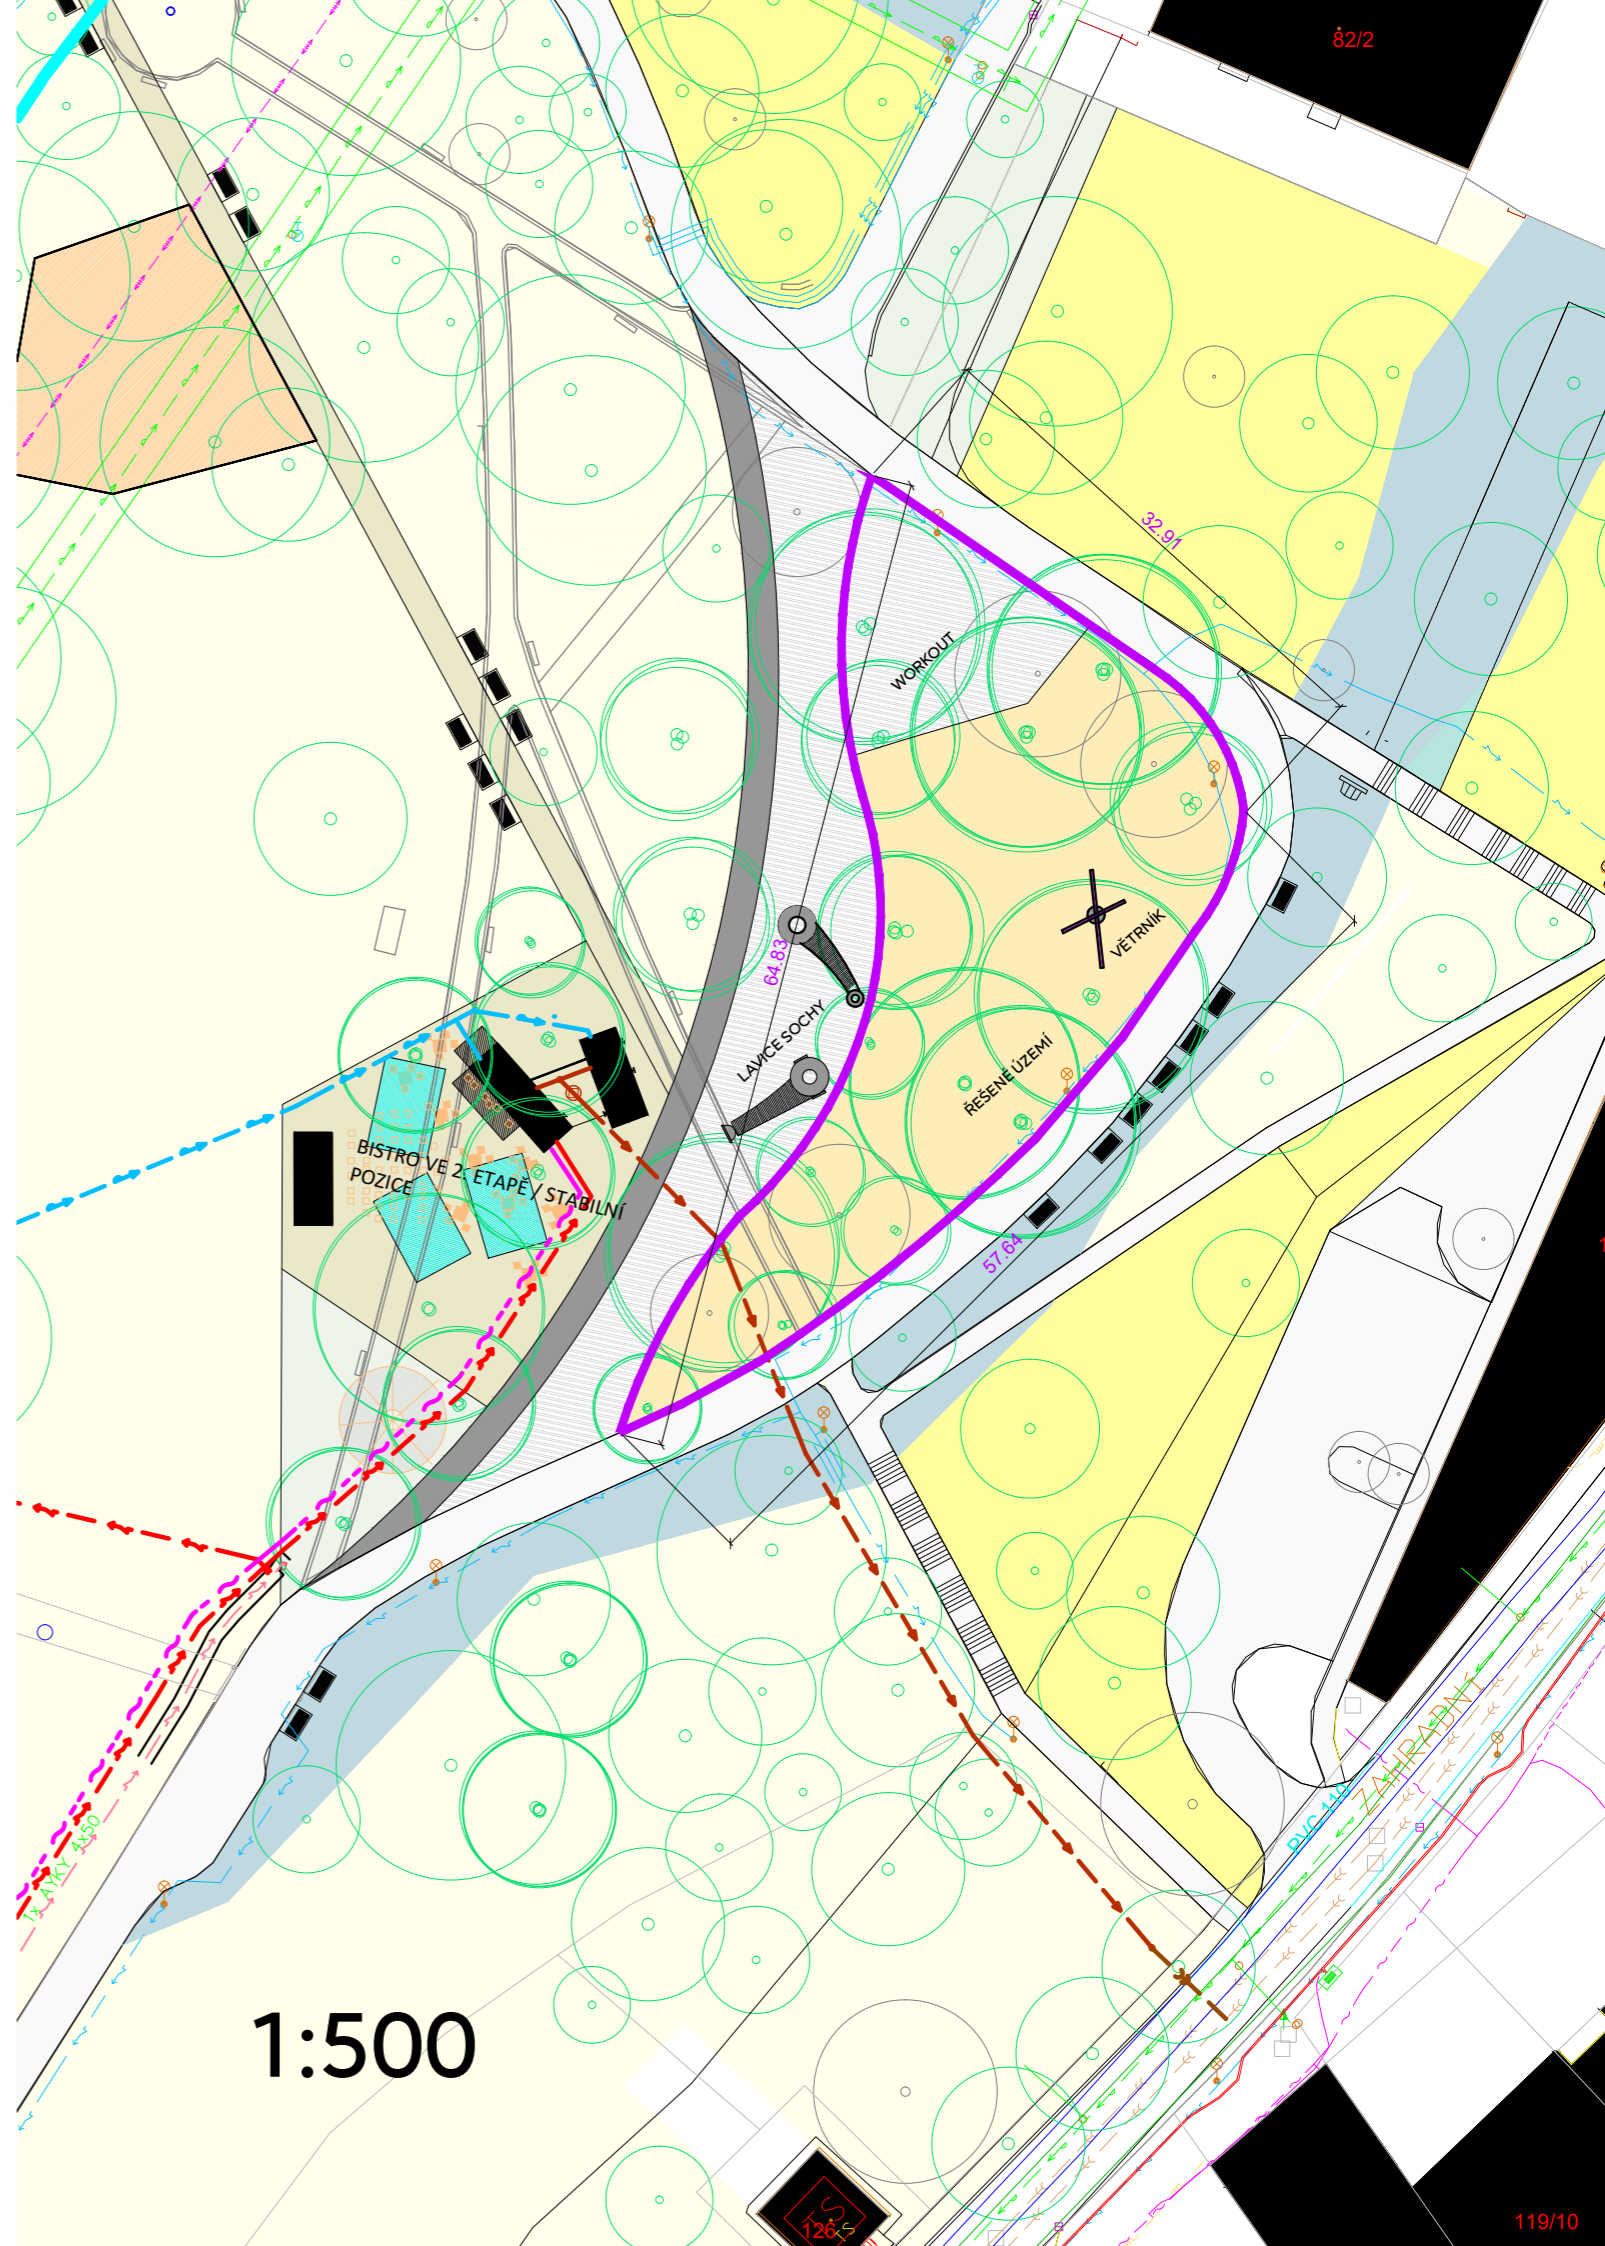

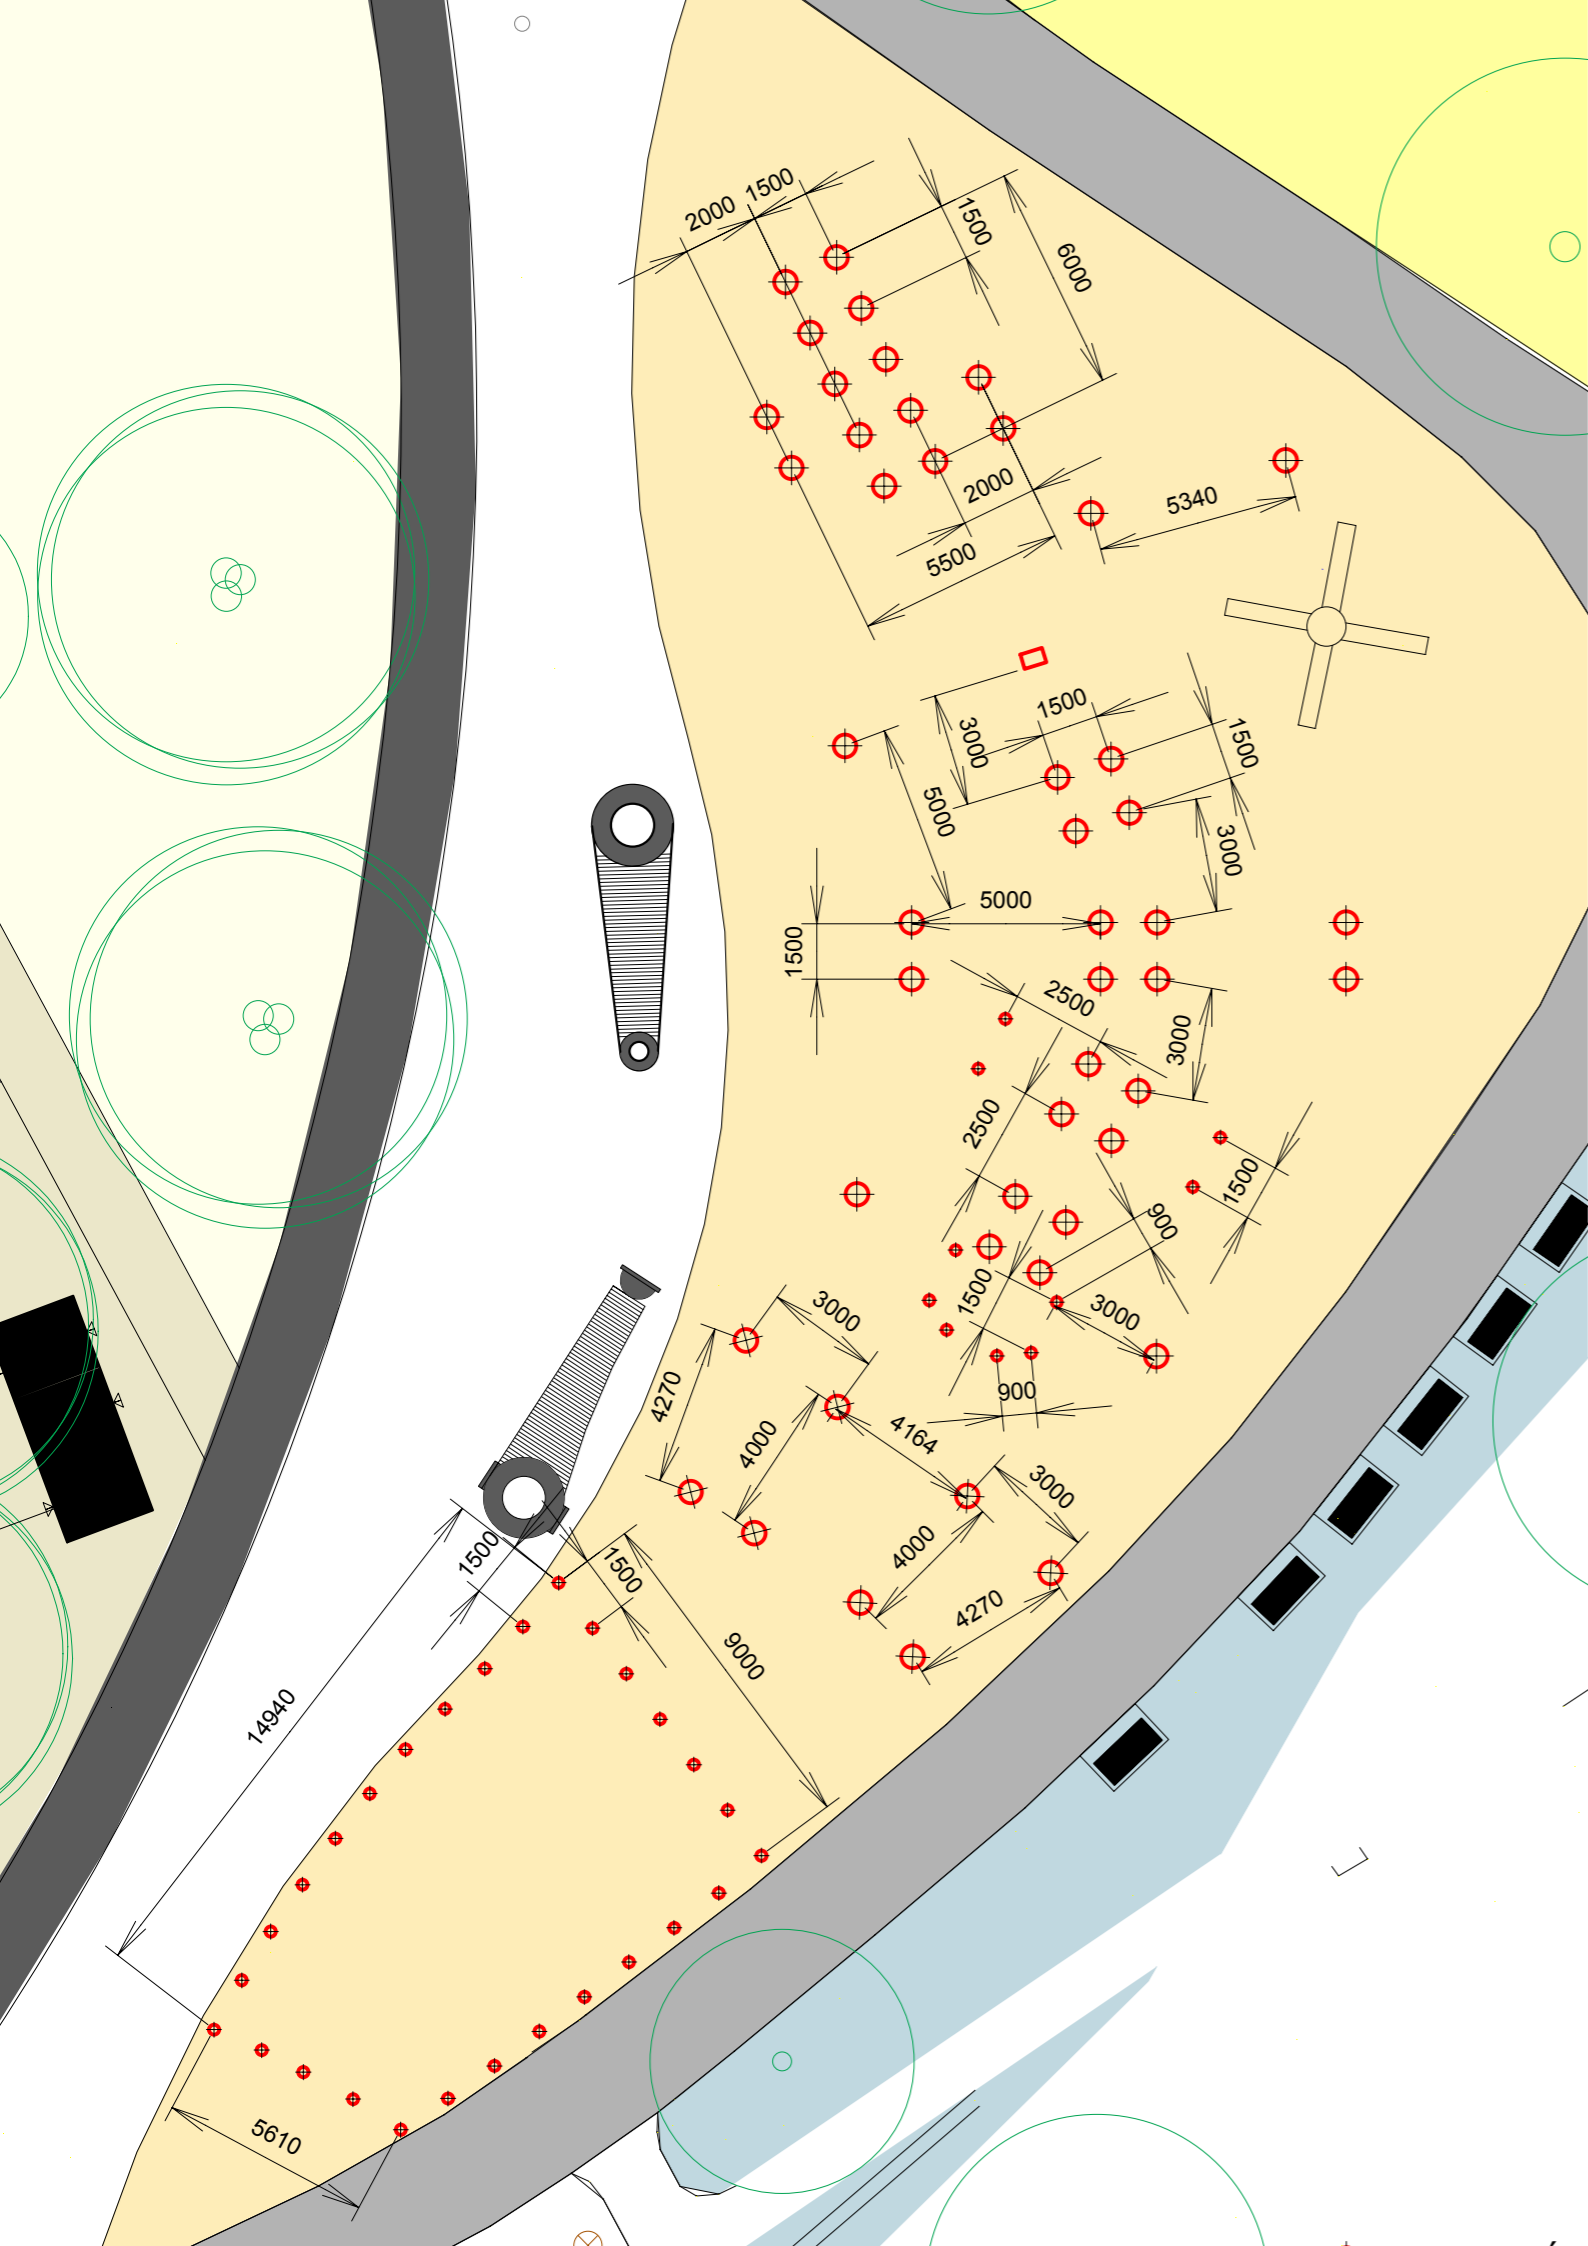

- ⊕ BETONOVÁ PATKA 600 x 600 x 1000
- BETONOVÁ PATKA 400 x 400 x 600
- BETONOVÁ PATKA 600 x 400 x 600

1:200 - ZÁKLADOVÉ PATKY - VÝTAH Z PD PRO US



VĚTRNÍK - BUDOUCÍ SOUČÁST
DĚTSKÉHO HŘIŠTĚ



SOCHAŘSKÉ LAVICE





ŘEŠENÉ ÚZEMÍ

SPOLEČNÁ USTANOVENÍ

PROJEKČNÍ A REALIZAČNÍ FÁZE – část veřejné zakázky č. 1 Dětské hřiště Purkyňova a č. 2 Psí hřiště RING PARK:

- Pořízení podkladů (zaměření, trasy IS) pro potřeby zpracovatele
- Dopracování ideové studie předkládané v rámci NABÍDKY dle připomínek investora
- Dokumentace ve stupni pro US zpracovaná příslušnou autorizovanou osobou
- Inženýrská činnost – vyjádření DOSS a správců sítí
- Územní souhlas - pořízení (ve spolupráci s OSRI)
- DPS ve formátu pro potřeby realizace zhotovitelem a pro představu investora o provedení díla (detaily, materiály),
- Výkaz výměr a propočet
- Realizace stavby
- CERTIFIKACE hřiště dle příslušných norem, psí hřiště bez certifikace

PROJEKČNÍ A REALIZAČNÍ FÁZE - část veřejné zakázky č. 3 Hřiště Farská humna:

- Dopracování ideové studie předkládané v rámci NABÍDKY dle připomínek investora a v kontextu projektu Revitalizace parku Farská humna (projekt ve stupni pro US, včetně koordinace s navazujícími částmi parku),
- DPS ve formátu pro potřeby realizace zhotovitelem a pro představu investora o provedení díla (detaily, materiály),
- Výkaz výměr a propočet
- Realizace stavby
- CERTIFIKACE hřiště dle příslušných norem

Projednávání a konzultace v průběhu realizace zakázky

- Práce na projektu budou konzultovány s pověřenými osobami investora (zadavatele) v rámci pracovních výborů.
- Dopracovaný návrh bude projednán s veřejností (Dětské hřiště Purkyňova) a podavateli projektu (Psí hřiště RING PARK). Organizaci zajistí zadavatel.
- Návrhy budou projednány s DOSS a správcí IS a majetku. V rámci dětského hřiště Purkyňova bude osloveno Povodí Vltavy o stanovisko.

