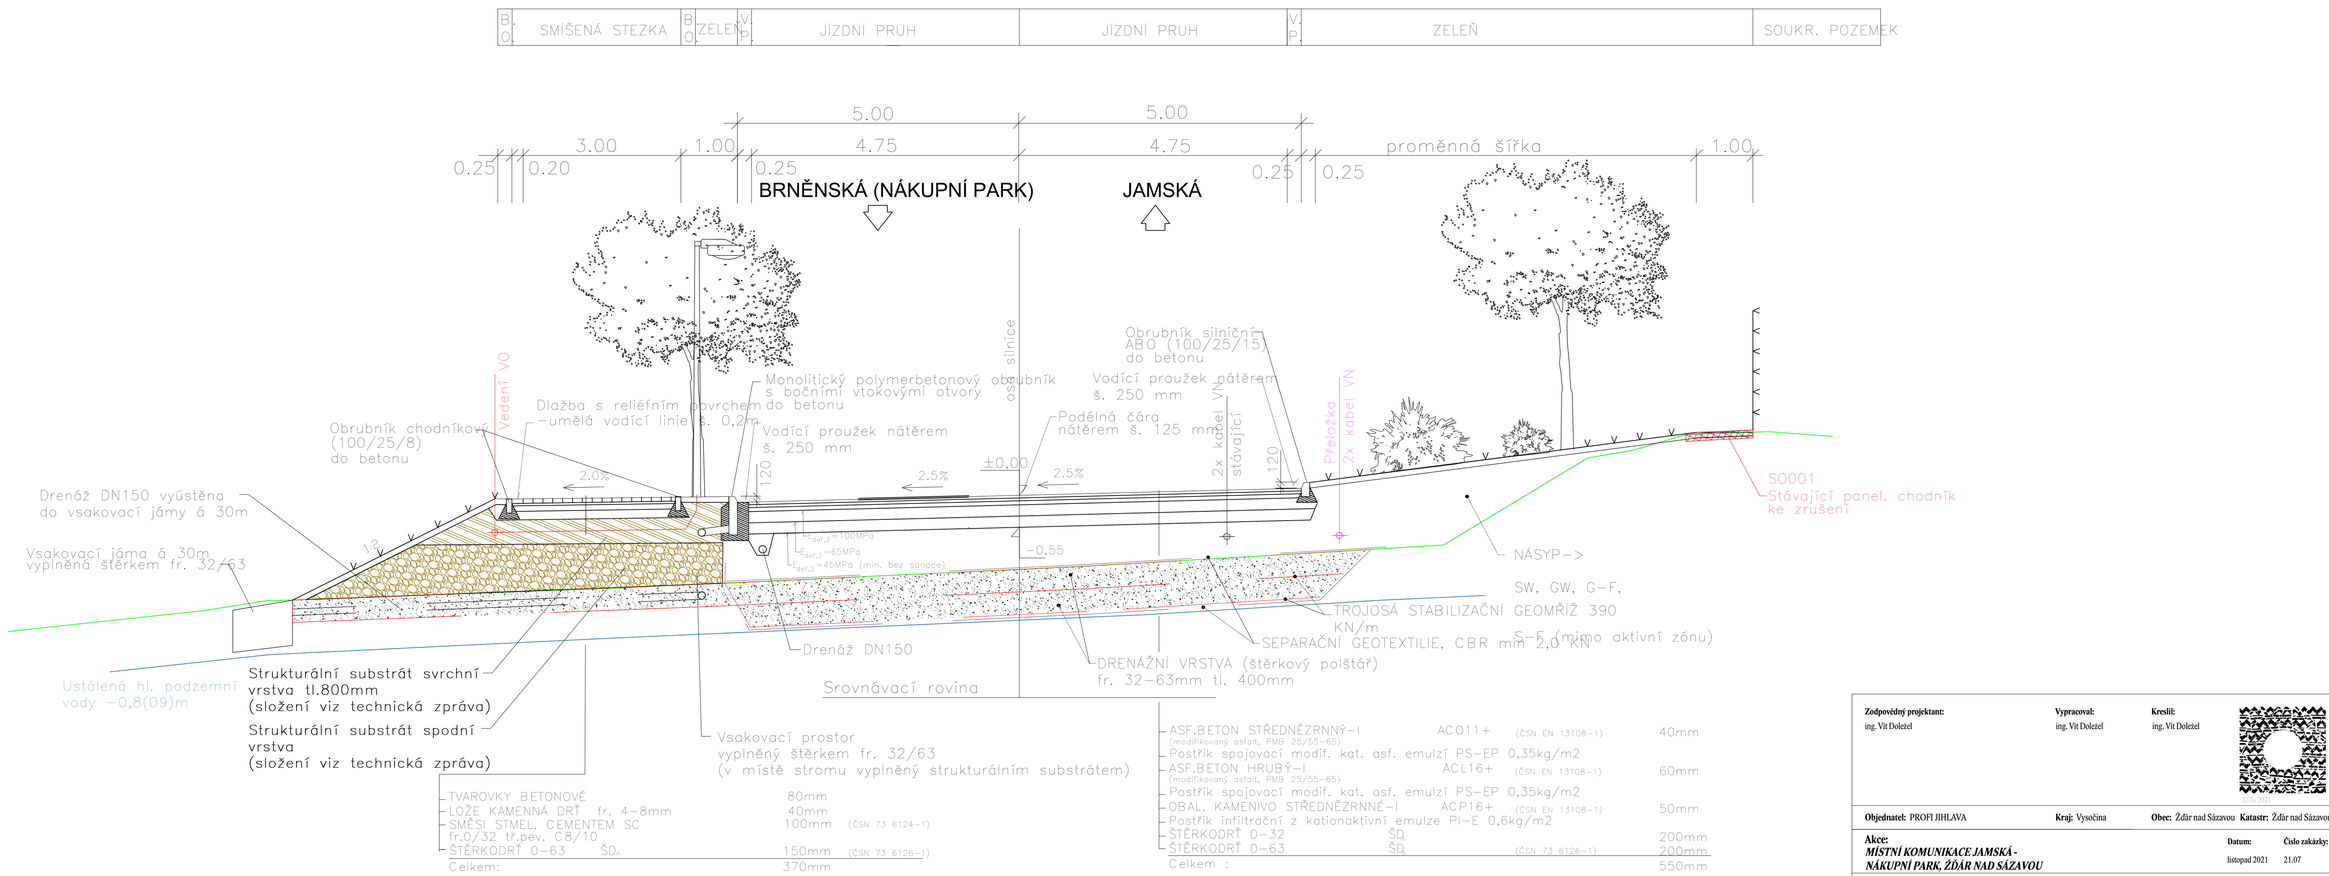

TVAROVKY BETONOVÉ			80mm
LOŽE KAMENNÁ DRŤ fr. 4–8mm			40mm
SMĚSI STMEL. CEMENTEM SC fr.0/32 tř.pev. C8/10			100mm (ČSN 73 6124–1)
ŠTĚRKODRŤ 0–63	$ŠD_A$		150mm (ČSN 73 6126–1)
Celkem:			370mm

ASF.BETON STŘEDNĚZRNNÝ–I (modifikovaný asfalt, PMB 25/55–65)	AC011+	(ČSN EN 13108–1)	40mm
Postřik spojovací modif. kat. asf. emulzí PS–EP 0,35kg/m2			
ASF.BETON HRUBÝ–I (modifikovaný asfalt, PMB 25/55–65)	ACL16+	(ČSN EN 13108–1)	60mm
Postřik spojovací modif. kat. asf. emulzí PS–EP 0,35kg/m2			
OBAL. KAMENIVO STŘEDNĚZRNNÉ–I	ACP16+	(ČSN EN 13108–1)	50mm
Postřik infiltrační z kationaktivní emulze PI–E 0,6kg/m2			
ŠTĚRKODRŤ 0–32	ŠD		200mm
ŠTĚRKODRŤ 0–63	ŠD	(ČSN 73 6126–1)	200mm
Celkem :			550mm

Zodpovědný projektant: ing. Vít Doležel

Vypracoval: ing. Vít Doležel

Kreslil: ing. Vít Doležel

ing. Vít Doležel
autorizovaný krajinářský architekt
Tyršova 10, Jihlava
kancelář:
Husova 12, Jihlava
Tel., fax: 567 211 892
email: dolezel@vidol.cz

Objednatel: PROFI JIHLAVA **Kraj:** Vysočina **Obec:** Žďár nad Sázavou **Katastr:** Žďár nad Sázavou

Akce: ***MÍSTNÍ KOMUNIKACE JAMSKÁ - NÁKUPNÍ PARK, ŽĎÁR NAD SÁZAVOU***

Datum: listopad 2021 **Číslo zakázky:** 21.07 **Stupeň PD:** RDS

Část: SO801_Sadové úpravy **Paré:**

Výkres: VZOROVÝ PŘÍČNÝ ŘEZ

Měřítko: 1:50 **Formát:** 5A4 **Číslo výkresu:** **801.5**