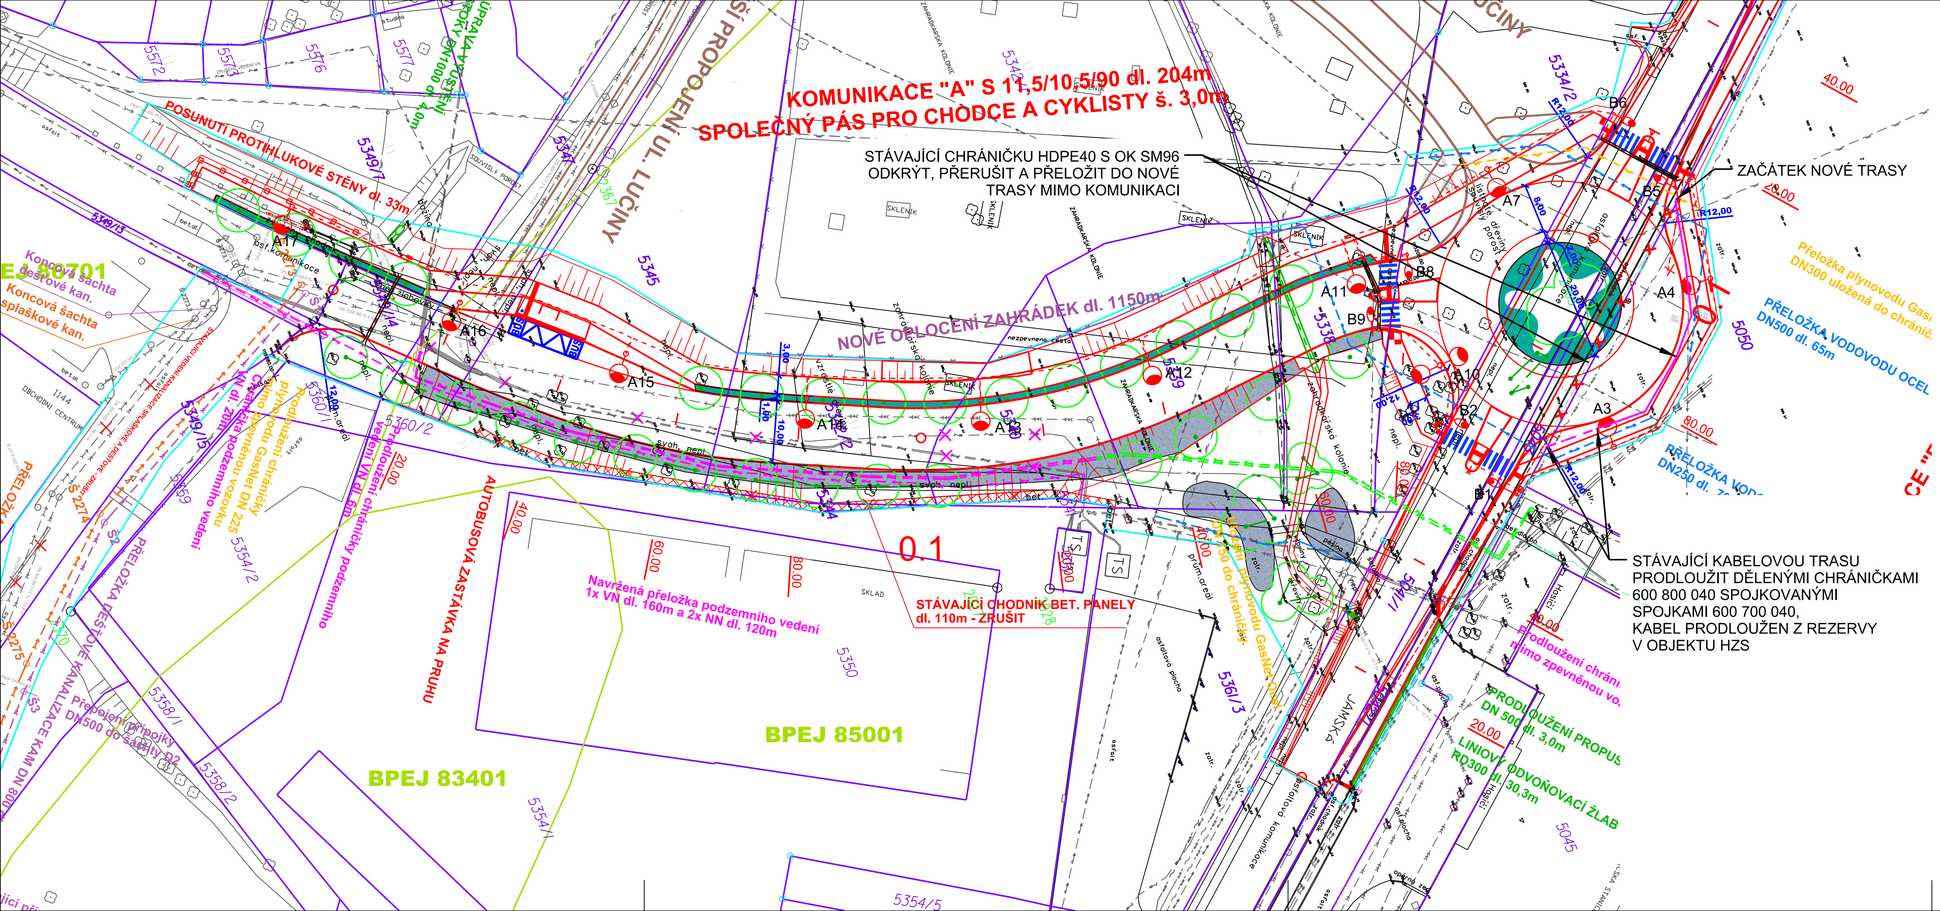

LEGENDA

CHRÁNIČKA HDPE 04 + OK SM96

DĚLENÁ CHRÁNIČKA 600 800 040
SE SPOJKAMI 600 700 040 + OK SM96

POZNÁMKA

- PODZEMNÍ SÍTĚ JSOU ZAKRESLENY POUZE INFORMATIVNĚ
- PŘED ZAPOČETÍM ZEMNÍCH PRACÍ JE NUTNO POŽÁDAT SPRÁVCE PODZEMNÍCH SÍTÍ O JEJICH VYTYČENÍ DETEKTOREM NEBO Z DOKUMENTACE. V ŽÁDNÉM PŘÍPADĚ NELZE POUŽÍT KÓT Z PŘILOŽENÉ SITUACE
- DĚLENÁ CHRÁNIČKA 600 800 040 S OK BUDE ULOŽENA V ZEMI, V SAMOSTATNÉM VÝKOPU 35x80cm V HLOUBCE 70cm, NA PÍSKOVÉ LOŽE TL. 10cm, PŘEKRYTA VRSTVOU PÍSKU TL. 10cm A OZNAČENA VÝSTRAŽNOU FÓLIÍ
- POKLÁDKA DĚLENÝCH CHRÁNIČEK A JEJICH SPOJKOVÁNÍ BUDE PROVÁDĚNO V SOULADU S TECHNICKÝMI POŽADAVKY VÝROBCE CHRÁNIČEK A SPOJEK

Ochrana PND: samočinným odpojením od zdroje
Proudová soustava: TN-C, 3+PEN, TN-S, 3+N+PE

Zodp. proj.:	Ing. Zbyněk Pecina		Ing. Zbyněk Pecina Projektování el. zařízení Fügnerova 8, Jihlava mobil: 608 76 95 44 mail: zbyndapecina@seznam.cz
Akce :	Místní komunikace Jamská - Nákupní park - Žďár nad Sázavou		
	D.1.4.2 Přeložka kabelu 1. telefonní	Stupeň:	RDS
		Datum:	listopad 2021
Investor:	město Žďár nad Sázavou	Formát:	4 x A4
		Číslo zakázky:	a282019
Výkres :	SITUACE - PŘELOŽKA OK - 1. TELEFONNÍ	Měřítko :	1:500
		Kopie č.:	Výkres č.: D.1.4.2-1