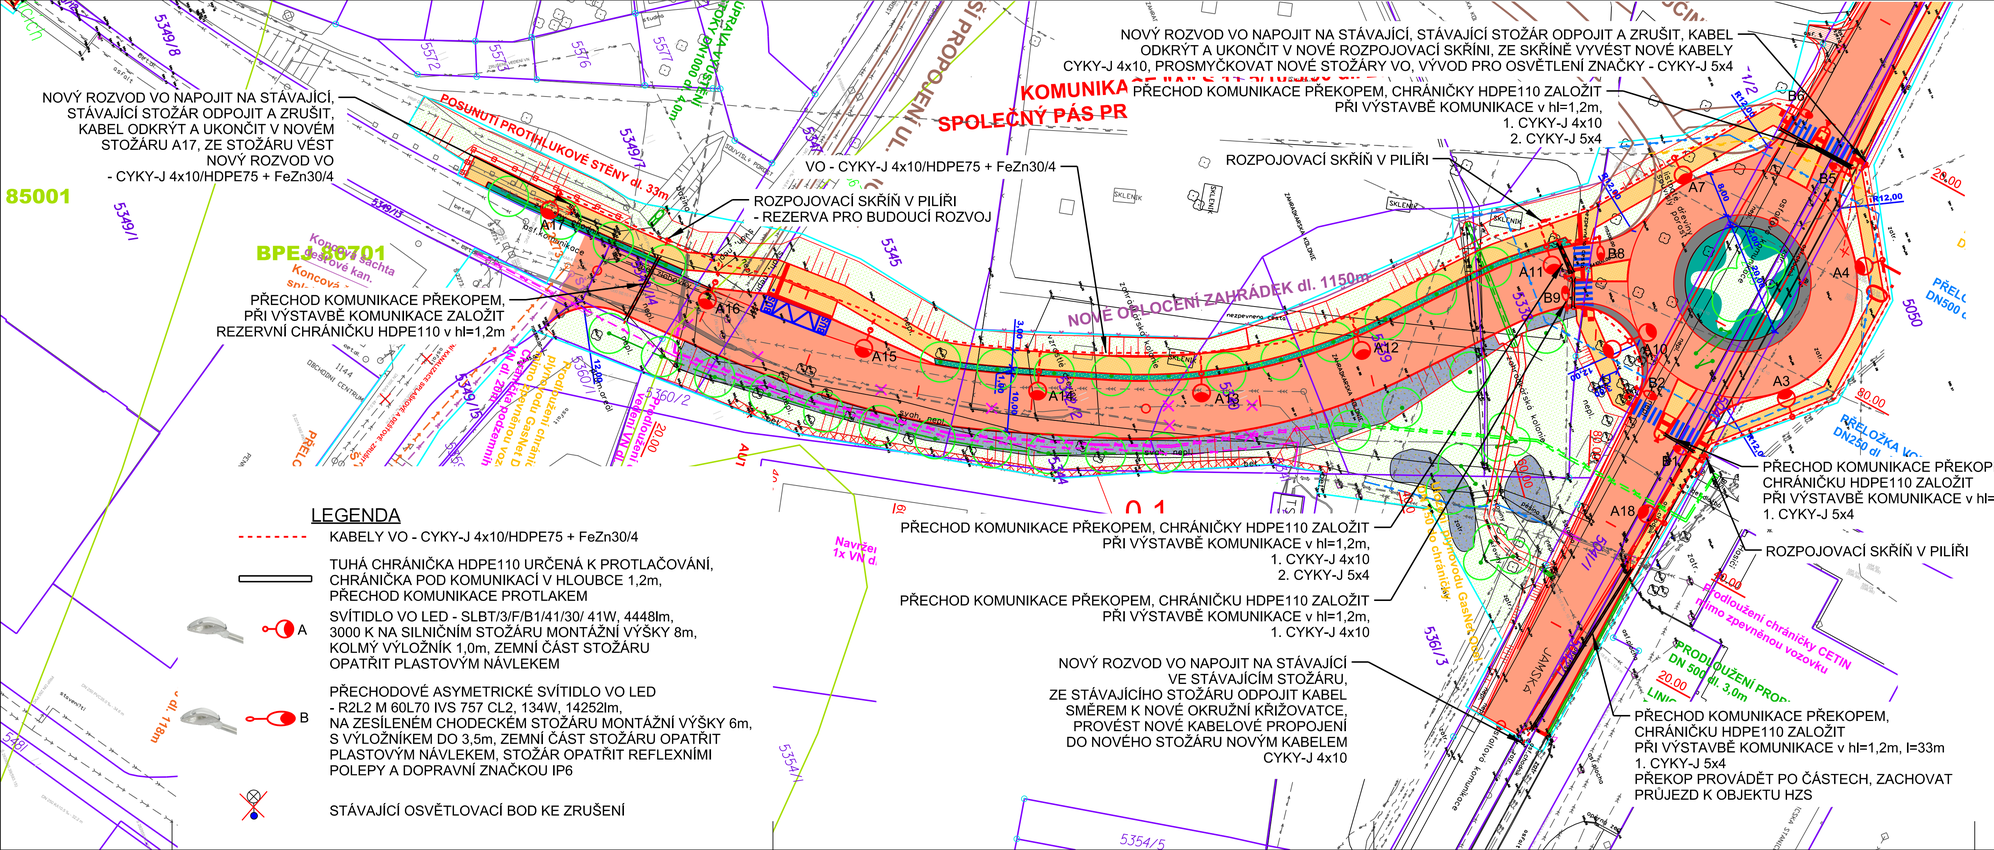

LEGENDA

- KABELY VO - CYKY-J 4x10/HDPE75 + FeZn30/4
- TUHÁ CHRÁNIČKA HDPE110 URČENÁ K PROTLAČOVÁNÍ, CHRÁNIČKA POD KOMUNIKACÍ V HLOUBCE 1,2m, PŘECHOD KOMUNIKACE PROTLAKEM
- A — SVÍTIDLO VO LED - SLBT/3/F/B1/41/30/ 41W, 4448lm, 3000 K NA SILNIČNÍM STOŽÁRU MONTÁŽNÍ VÝŠKY 8m, KOLMÝ VÝLOŽNÍK 1,0m, ZEMNÍ ČÁST STOŽÁRU OPATŘIT PLASTOVÝM NÁVLEKEM
- B — PŘECHODOVÉ ASYMETRICKÉ SVÍTIDLO VO LED - R2L2 M 60L70 IVS 757 CL2, 134W, 14252lm, NA ZESÍLENÉM CHODECKÉM STOŽÁRU MONTÁŽNÍ VÝŠKY 6m, S VÝLOŽNÍKEM DO 3,5m, ZEMNÍ ČÁST STOŽÁRU OPATŘIT PLASTOVÝM NÁVLEKEM, STOŽÁR OPATŘIT REFLEXNÍMI POLEPY A DOPRAVNÍ ZNAČKOU IP6
- STÁVAJÍCÍ OSVĚTLOVACÍ BOD KE ZRUŠENÍ

POZNÁMKA

- PODZEMNÍ SÍTĚ JSOU ZAKRESLENY POUZE INFORMATIVNĚ
- PŘED ZAPOČETÍM ZEMNÍCH PRACÍ JE NUTNO POŽÁDAT SPRÁVCE PODZEMNÍCH SÍTÍ O JEJICH VYTYČENÍ DETEKTOREM NEBO Z DOKUMENTACE. V ŽÁDNÉM PŘÍPADĚ NELZE POUŽÍT KÓT Z PŘILOŽENÉ SITUACE
- KABELY VO BUDOU ULOŽENY V ZEMI V CELÉ DÉLCE V CHRÁNIČCE HDPE 75, VE VÝKOPU 35x80cm V HLOUBCE 70cm, NA LOŽE Z PŘESÁTÉ ZEMINY, PŘEKRYTY VRSTVOU PŘESÁTÉ ZEMINY TL. 10cm A OZNAČENY VÝSTRAŽNOU FÓLIÍ
- POD NOVOU KOMUNIKACÍ ULOŽIT KABEL VO V OHEBNÉ DVOUVRSTVÉ CHRÁNIČCE HDPE110, V HLOUBCE 1,2m, CHRÁNIČKU ZALOŽIT PŘI VÝSTAVBĚ KOMUNIKACE
- STOŽÁRY A VÝLOŽNÍKY BUDOU OPATŘENY ŽÁROVÝM ZINKOVÁNÍM OD VÝROBCE, ZEMNÍ ČÁST STOŽÁRŮ BUDE OPATŘENA PLASTOVÝM NÁSTŘIKEM NEBO NÁVLEKEM, PŘECHODOVÉ STOŽÁRY OPATŘIT REFLEXNÍMI POLEPY A DOPRAVNÍ ZNAČKOU IP6

Ochrana PND: samočinným odpojením od zdroje
Proudová soustava: TN-C, 3+PEN, TN-S, 3+N+PE

Zodp. proj.:	Ing. Zbyněk Pecina	Ing. Zbyněk Pecina Projektování el. zařízení Fügnerova 8, Jihlava mobil: 608 76 95 44 mail: zbyndapecina@seznam.cz
Akce :	Místní komunikace Jamská - Nákupní park - Žďár nad Sázavou D.1.4.1 Veřejné osvětlení	
Investor:	město Žďár nad Sázavou	
Výkres :	SITUACE - ROZVOD VO	Stupeň: RDS Datum: listopad 2021 Formát: 5 x A4 Číslo zakázky: a282019 Měřítko : 1:500 Kopie č.: Výkres č.: D.1.4.1-1