



PŮDORYS PROTIHLUKOVÉ STĚNY M 1:25
ZALOŽENÍ NA PATKÁCH

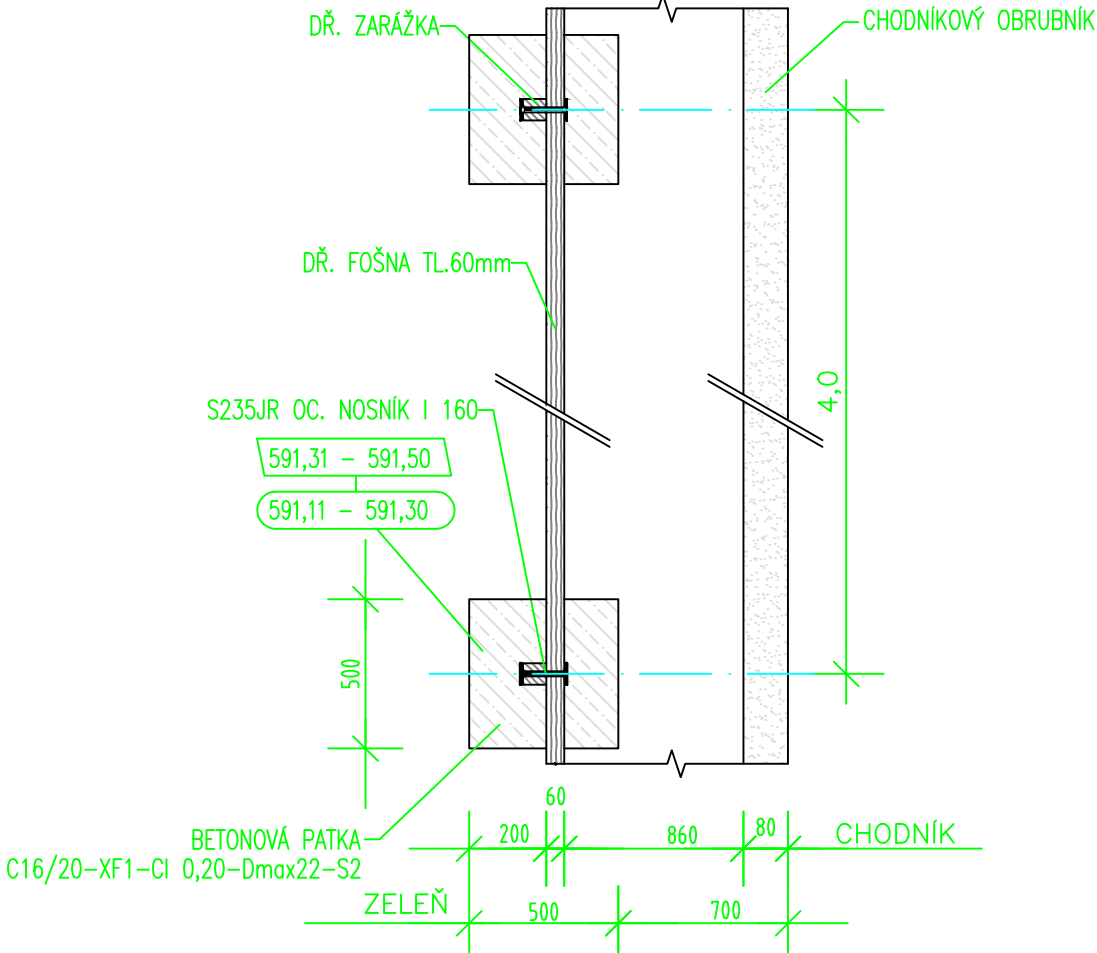


- LEGENDA
- DOLNÍ ÚROVEŇ BETONOVÉ PATKY
 - DOLNÍ ÚROVEŇ PODSYPY ZE ŠTĚRKODRTĚ

PŮDORYS M 1:250

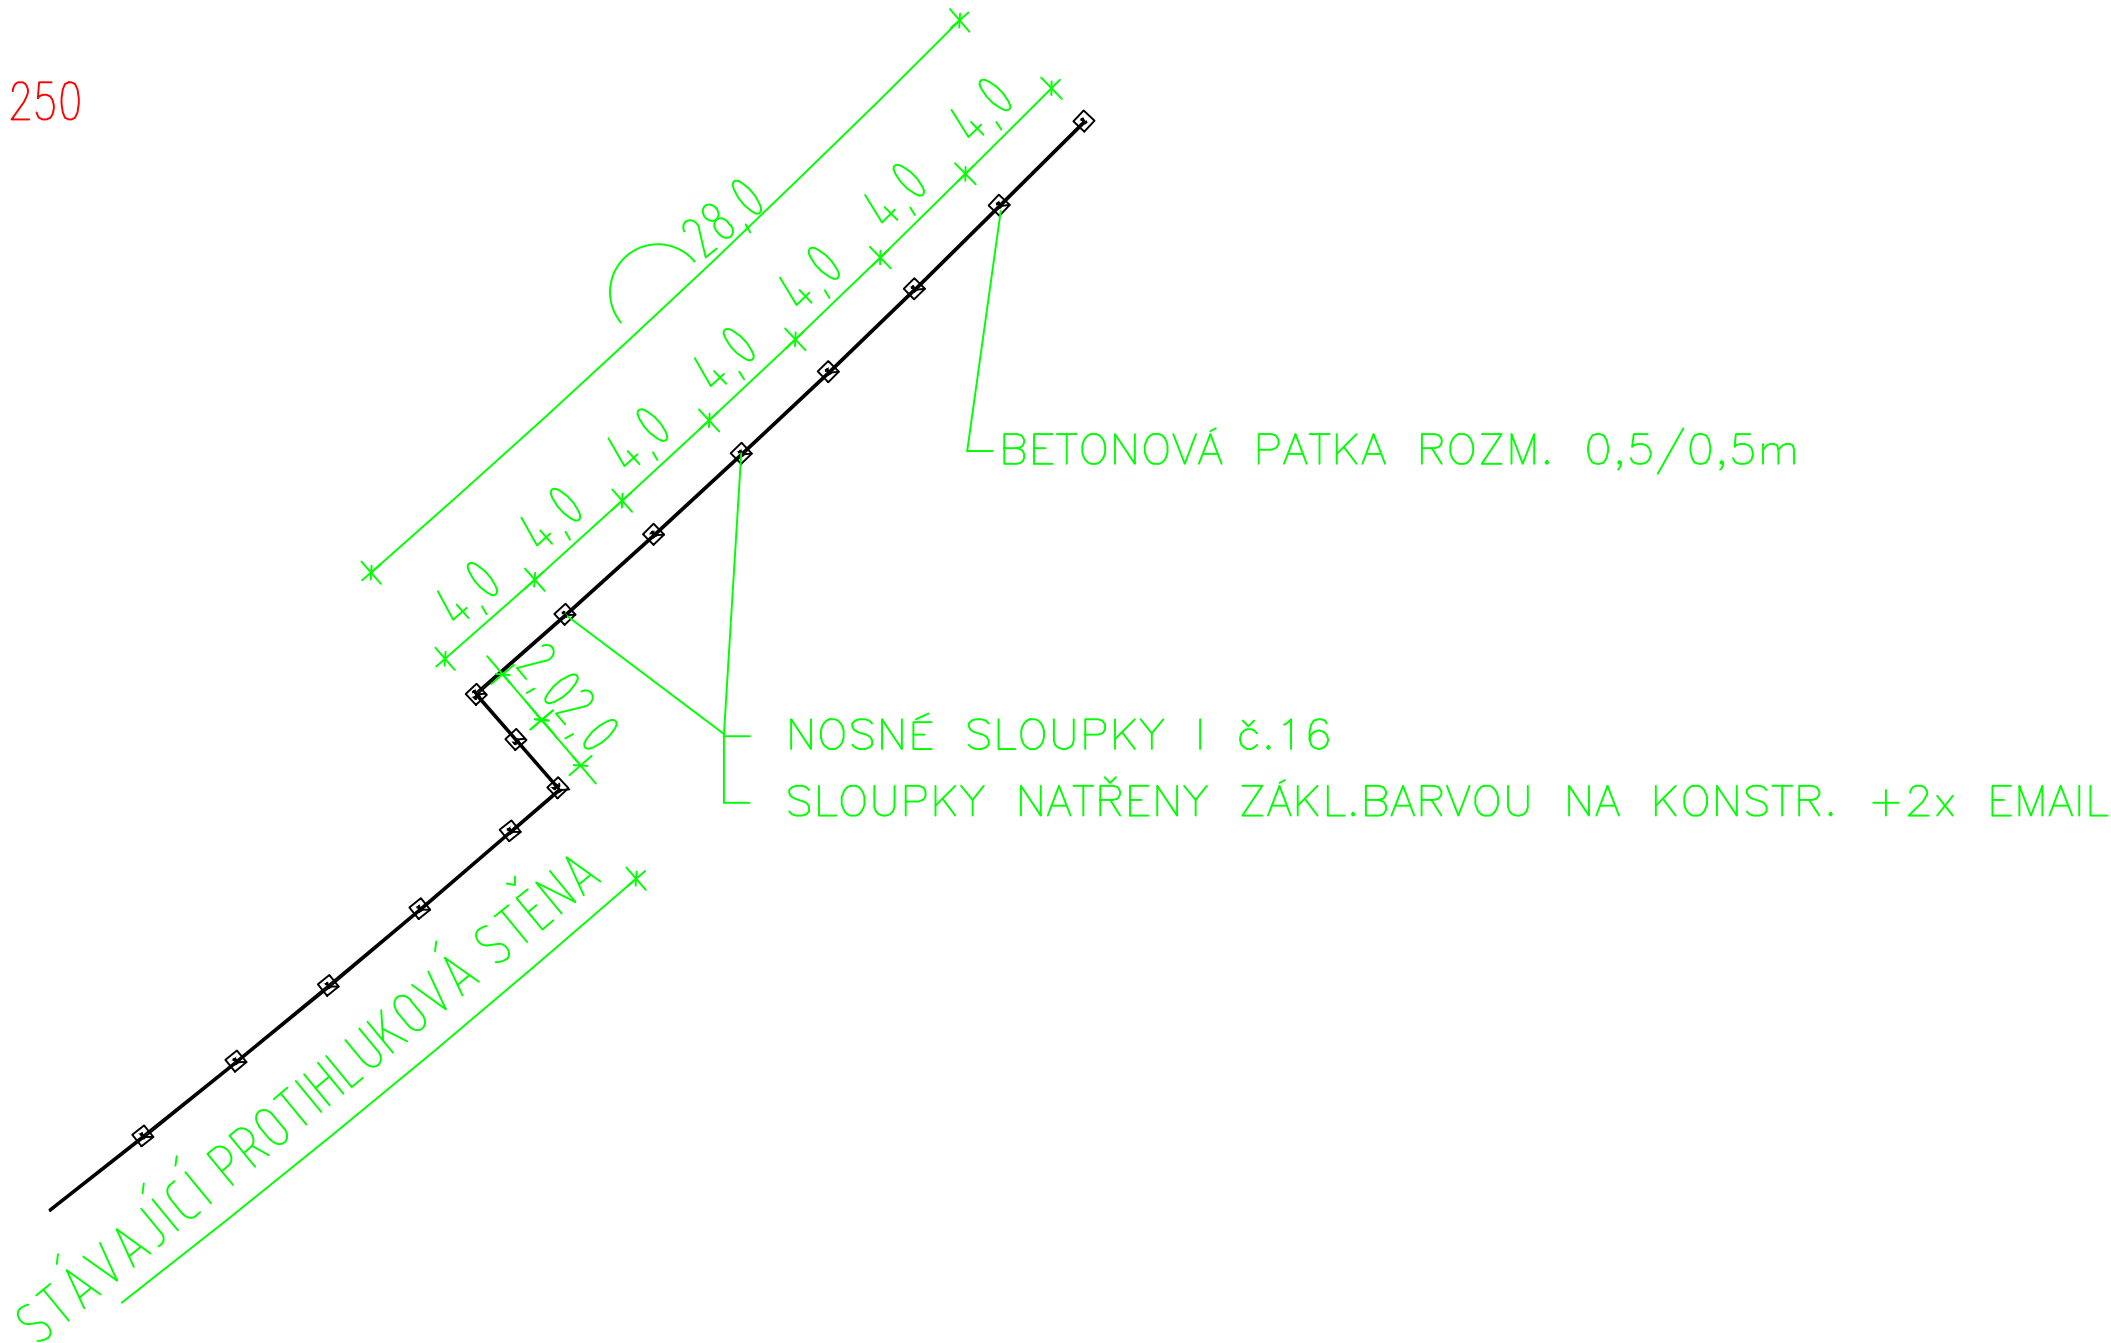

SITUACE M 1:500

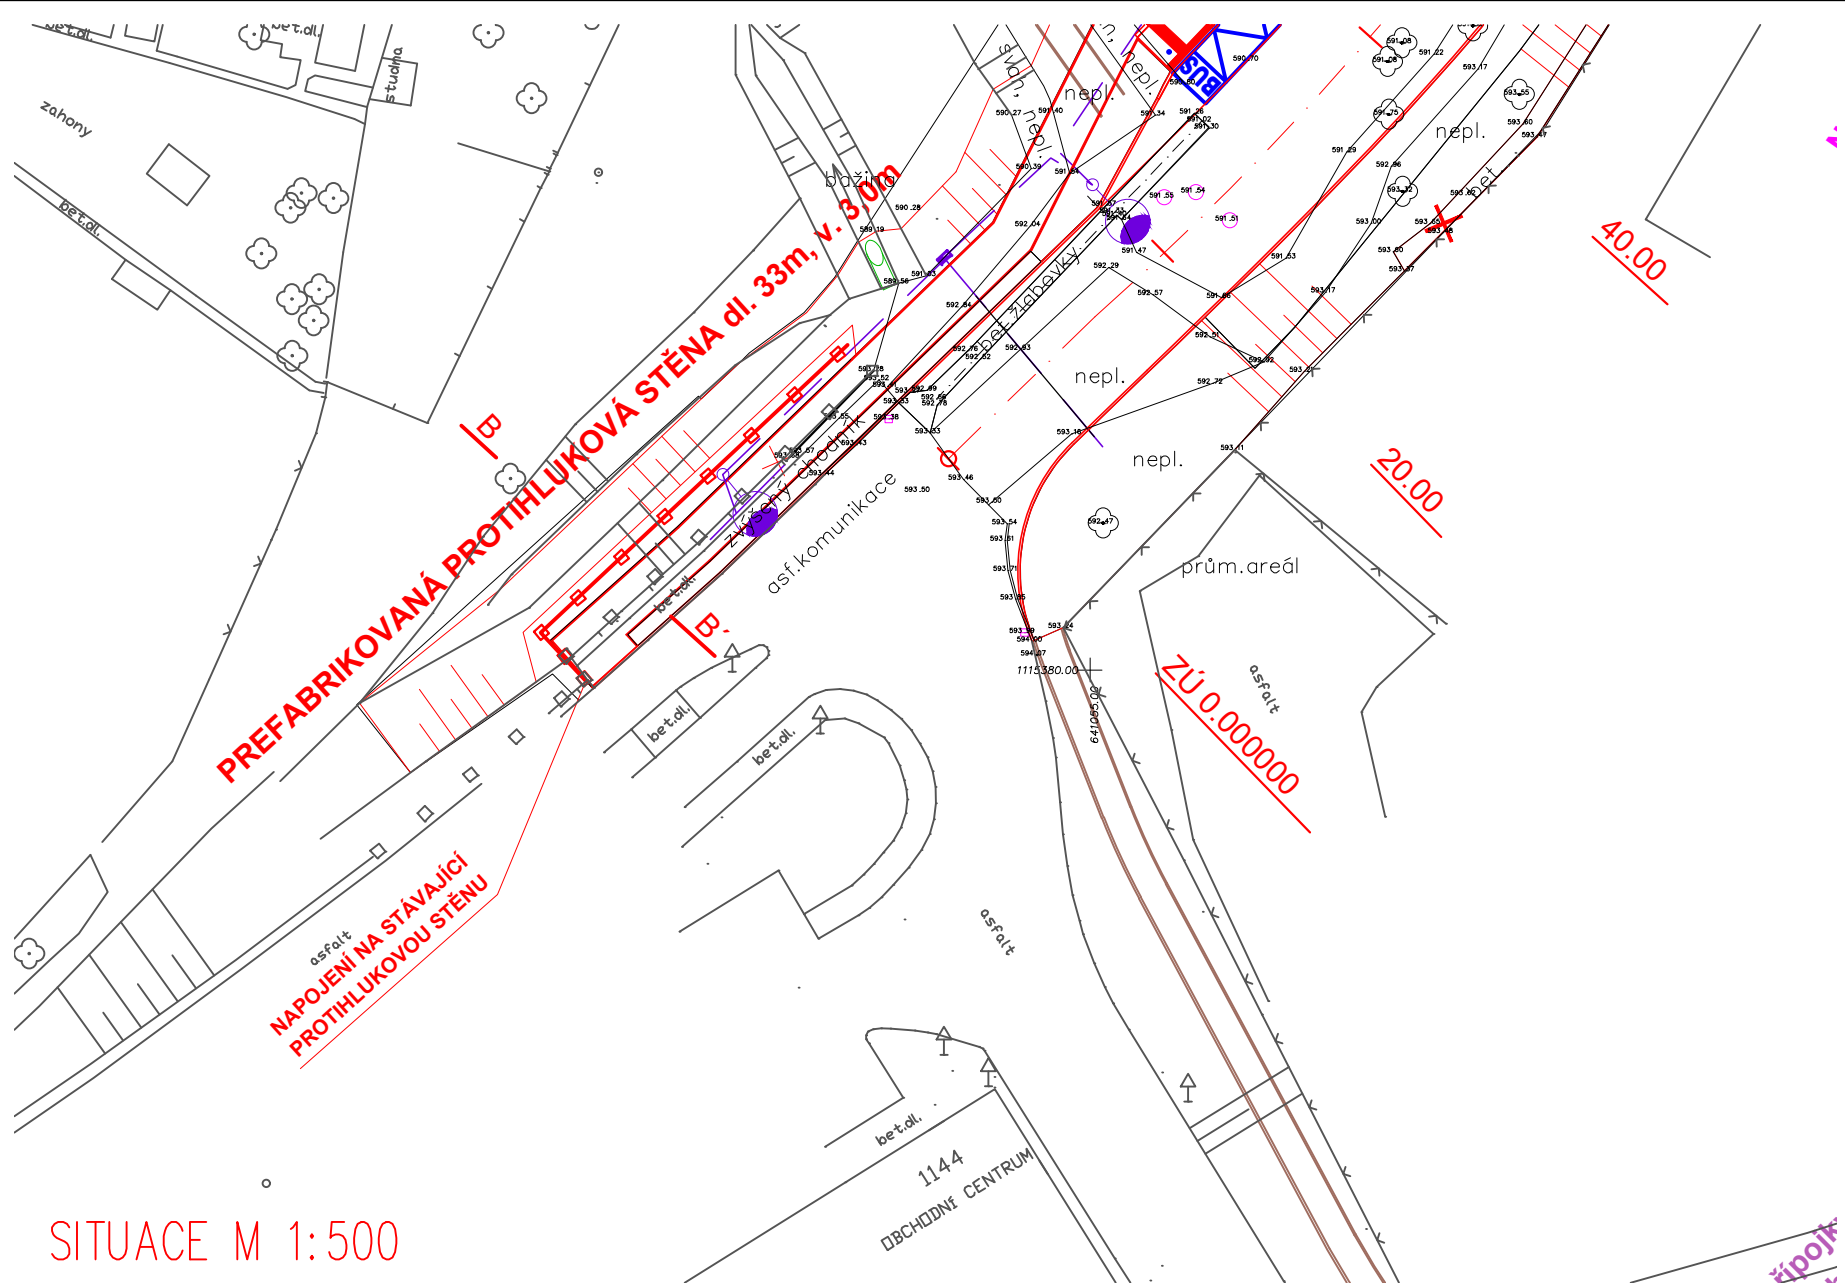

vedoucí projektant	Ing. Kotlán		
zodp. projektant	Ing. Kotlán		
vypracoval /CAD	Hančík		
kontroloval	Ing. Sedlák		
investor: Město Žďár nad Sázavou			formát 5xA4
akce			datum 11/2021
Místní komunikace Jamská - Nákupní park, Žďár nad Sázavou			stupeň RDS
			zak.č. 2018-000130
			paré č.
obsah		měřítko	č. výkresu
PROTIHLUKOVÁ STĚNA PŮDORYS		1 : 500,250,25	201.1