

DRUH POVRCHU ÚZEMÍ: NEZPEVNĚNÝ TERÉN/ZELEŇ

KATASTRÁLNÍ ÚZEMÍ: MĚSTO ŽDĚR


OKRES: ŽDĚR NAD SÁZAVOU

KRAJ: VYSOČINA

SKLONOVÉ POMĚRY:

<<- NÁKUPNÍ PARK

UL. JAMSKÁ ->>

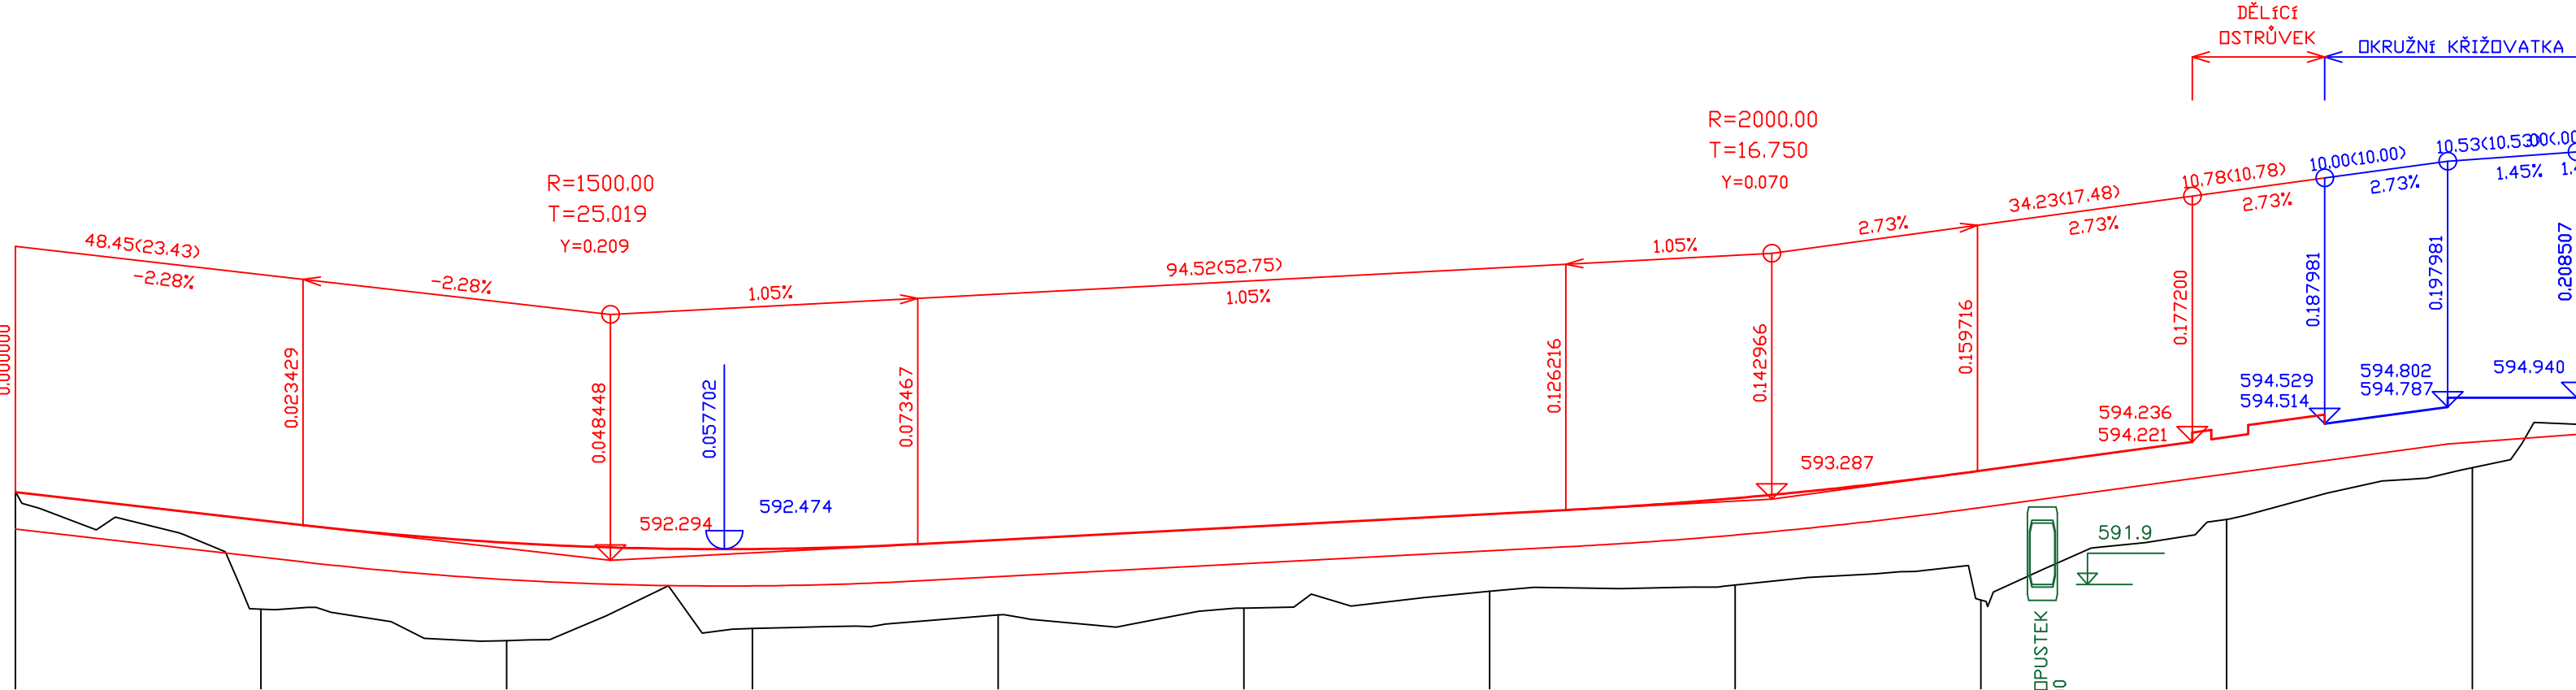

MĚŘÍTKA:  
1: 500., 1: 100.

KÓTY NIVELETY:


KÓTY TERÉNU:

SROVNÁVACÍ ROVINA:

STANIČENÍ:

VZDÁLENOST PŘ. ŘEZŮ:

SMĚROVÉ POMĚRY:

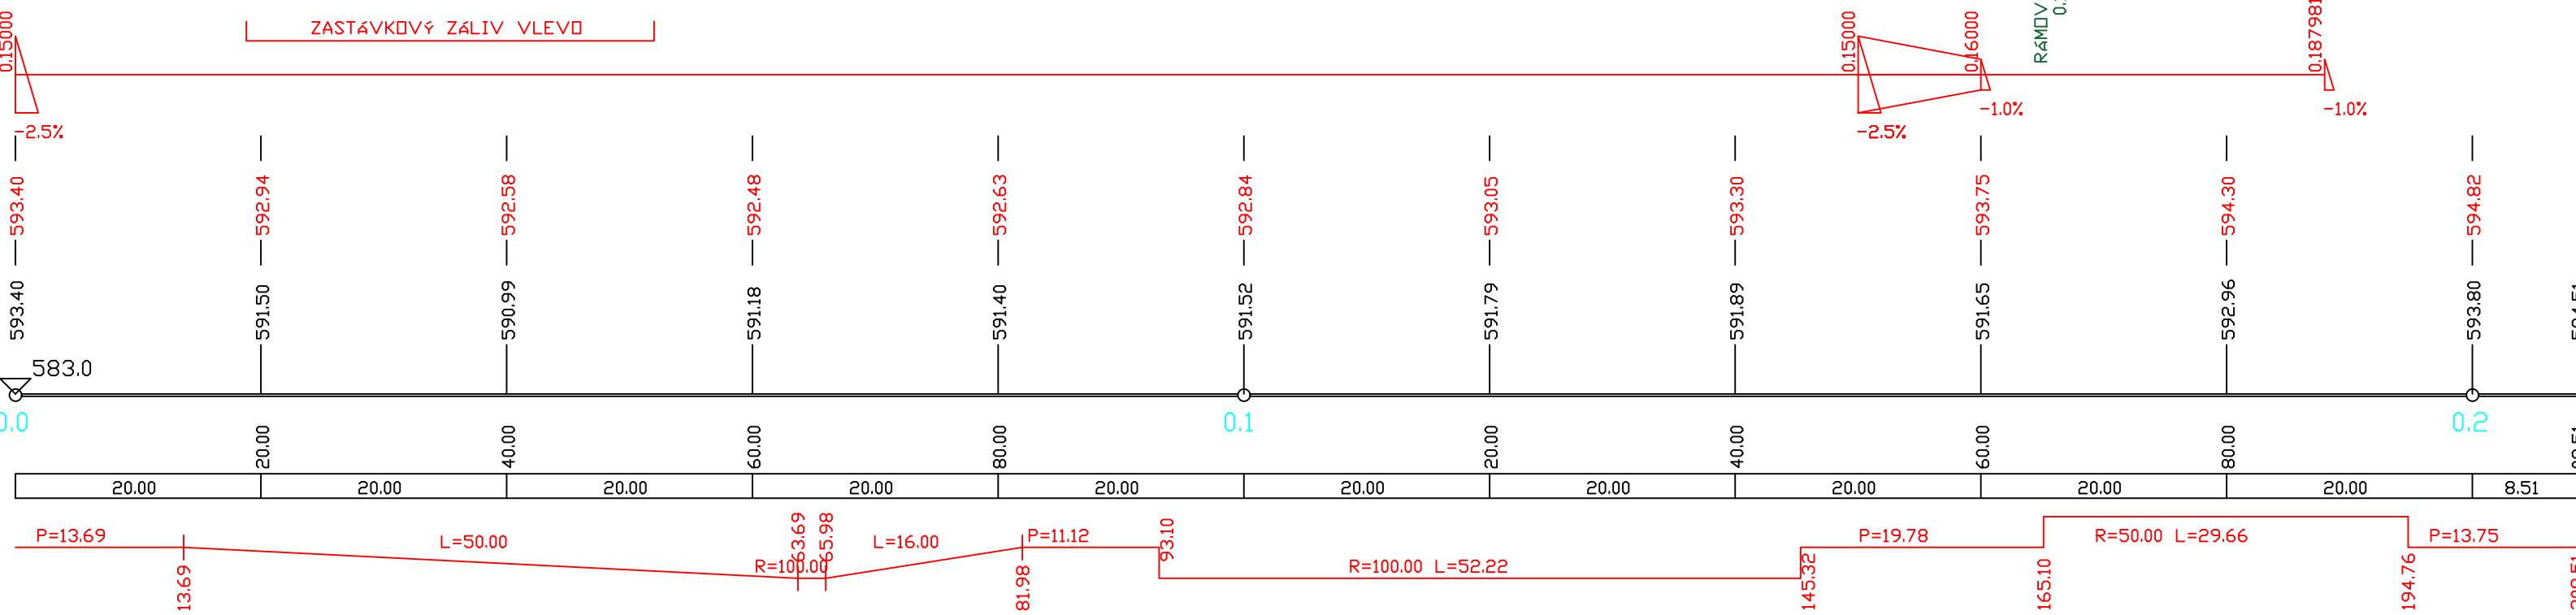

vedoucí projektant	Ing. Kotlán		
zodp. projektant	Ing. Kotlán		
vypracoval /CAD	Hančík		
kontroloval	Ing. Sedlák		
investor: Město Žďár nad Sázavou			formát 3xA4
akce <b>Místní komunikace Jamská - Nákupní park, Žďár nad Sázavou</b>			datum 11/2021
			stupeň RDS
			zak.č. 2018-000130
			paré č.
obsah <b>PODÉLNÝ PROFIL KOMUNIKACE "A"</b>			měřítko 1 : 500/100
			č. výkresu 101.3.1