



Uložení STL plynovodu z PE100 trubek
- v komunikaci

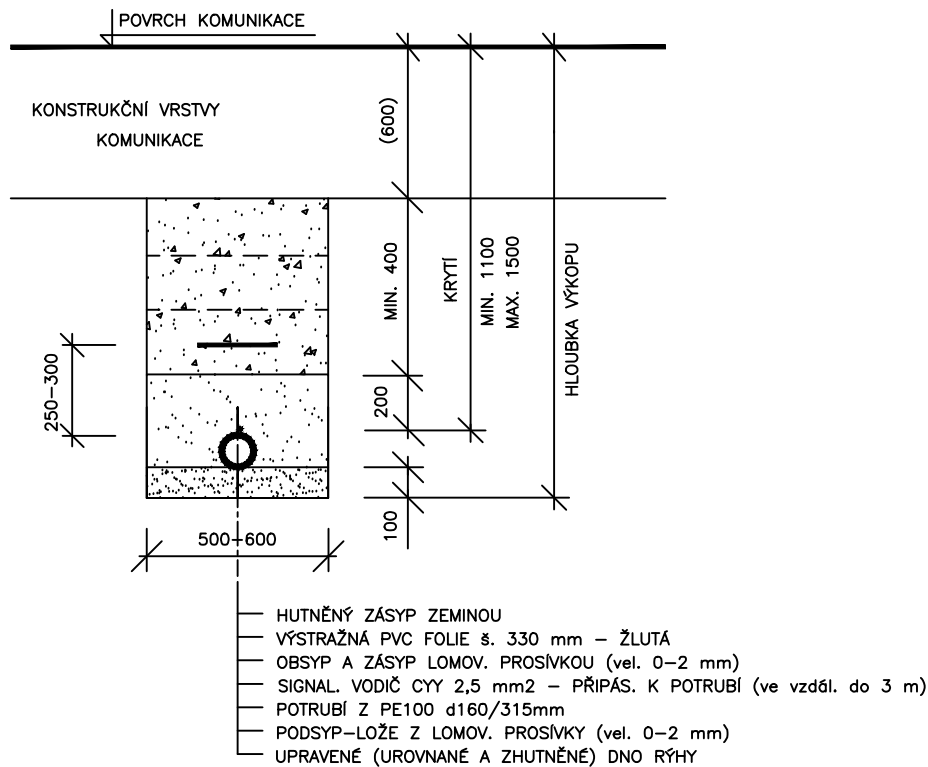


Uložení STL plynovodu z PE100 trubek
- ve volném terénu, v chodníku


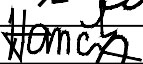


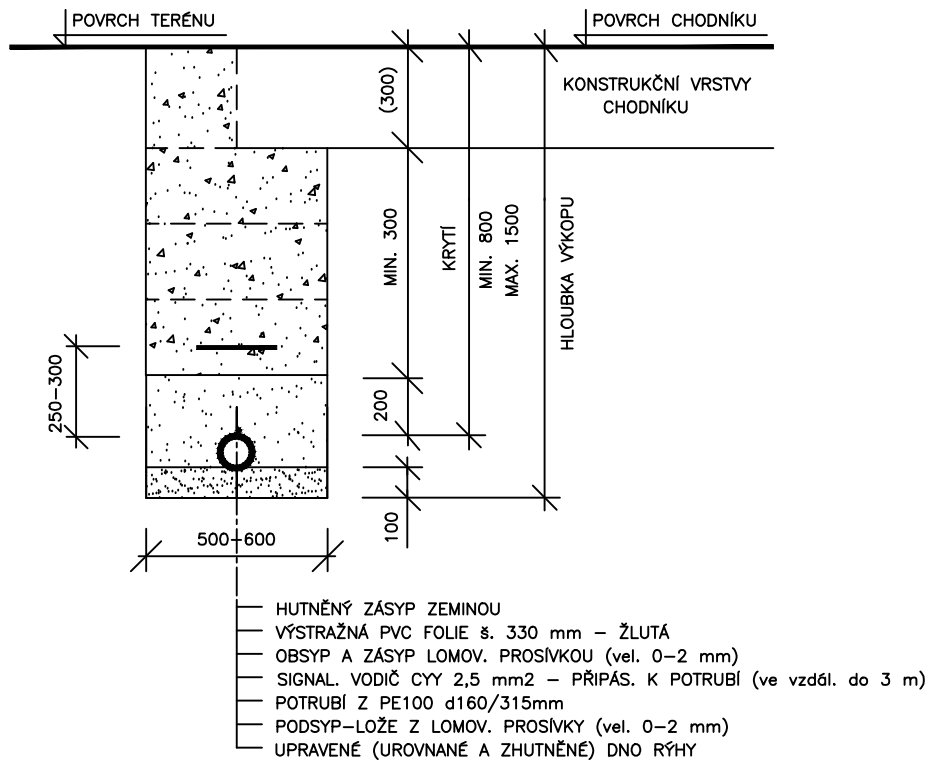

LEGENDA ULOŽENÍ CHRÁNIČKY:

č.	POPIS	mj ks
CHRÁNIČKY NA PLYNOVODU A JEJICH VYSTROJENÍ		
1	CHRÁNIČKA DN400 a DN250; ocel	m
2	MANŽETA NA CHRÁNIČKU	2 ks / CHRÁNIČKA
3	KLUZNÁ OBJÍMKA	1 ks a 1,50 m*
4	POTRUBÍ PE100 d 315 ; 160	

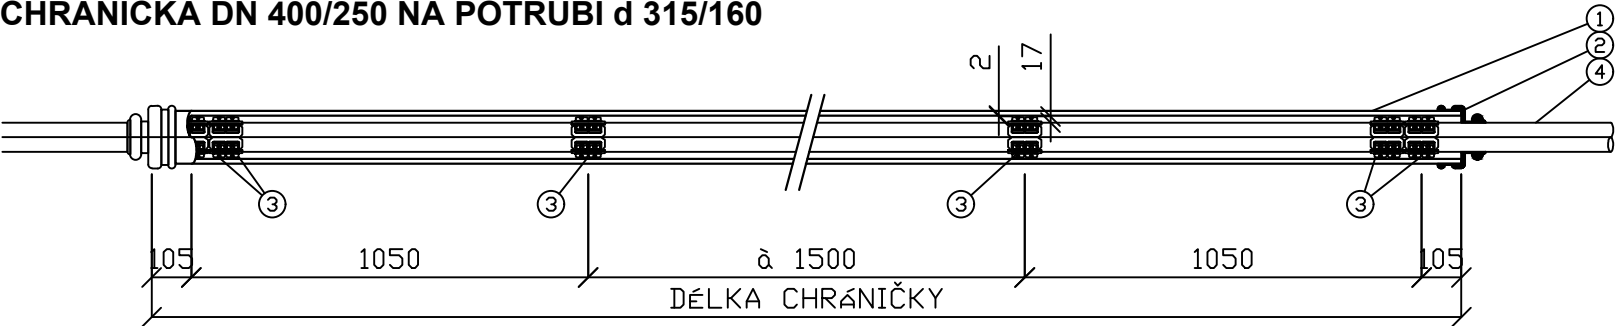CHRÁNIČKA DN 400/250 NA POTRUBÍ d 315/160



vedoucí projektant	Ing. Kotlán	  	 PROFI Jihlava, spol. s r.o., Pod Příkopem 6, 586 01 Jihlava tel.: 567 579 151, www.profi-jl.cz	
zodp. projektant	Ing. Kotlán		formát	2 A4
vypracoval /CAD	Hančík		datum	11/2021
kontroloval	Ing. Sedlák		stupeň	RDS
investor: Město Žďár nad Sázavou			zak.č.	2018-000130
akce			paré č.	
Místní komunikace Jamská - Nákupní park, Žďár nad Sázavou				
obsah			měřítko	č. výkresu
ULOŽENÍ PLYNOVODNÍHO POTRUBÍ			1:25	D.1.5.2