
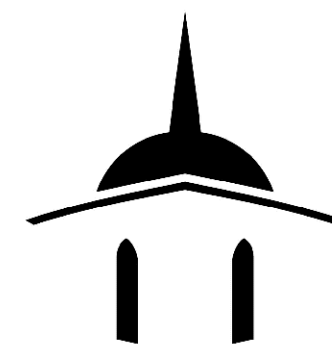


SITUACE 1:100  
LÁVKA TÁFERNA

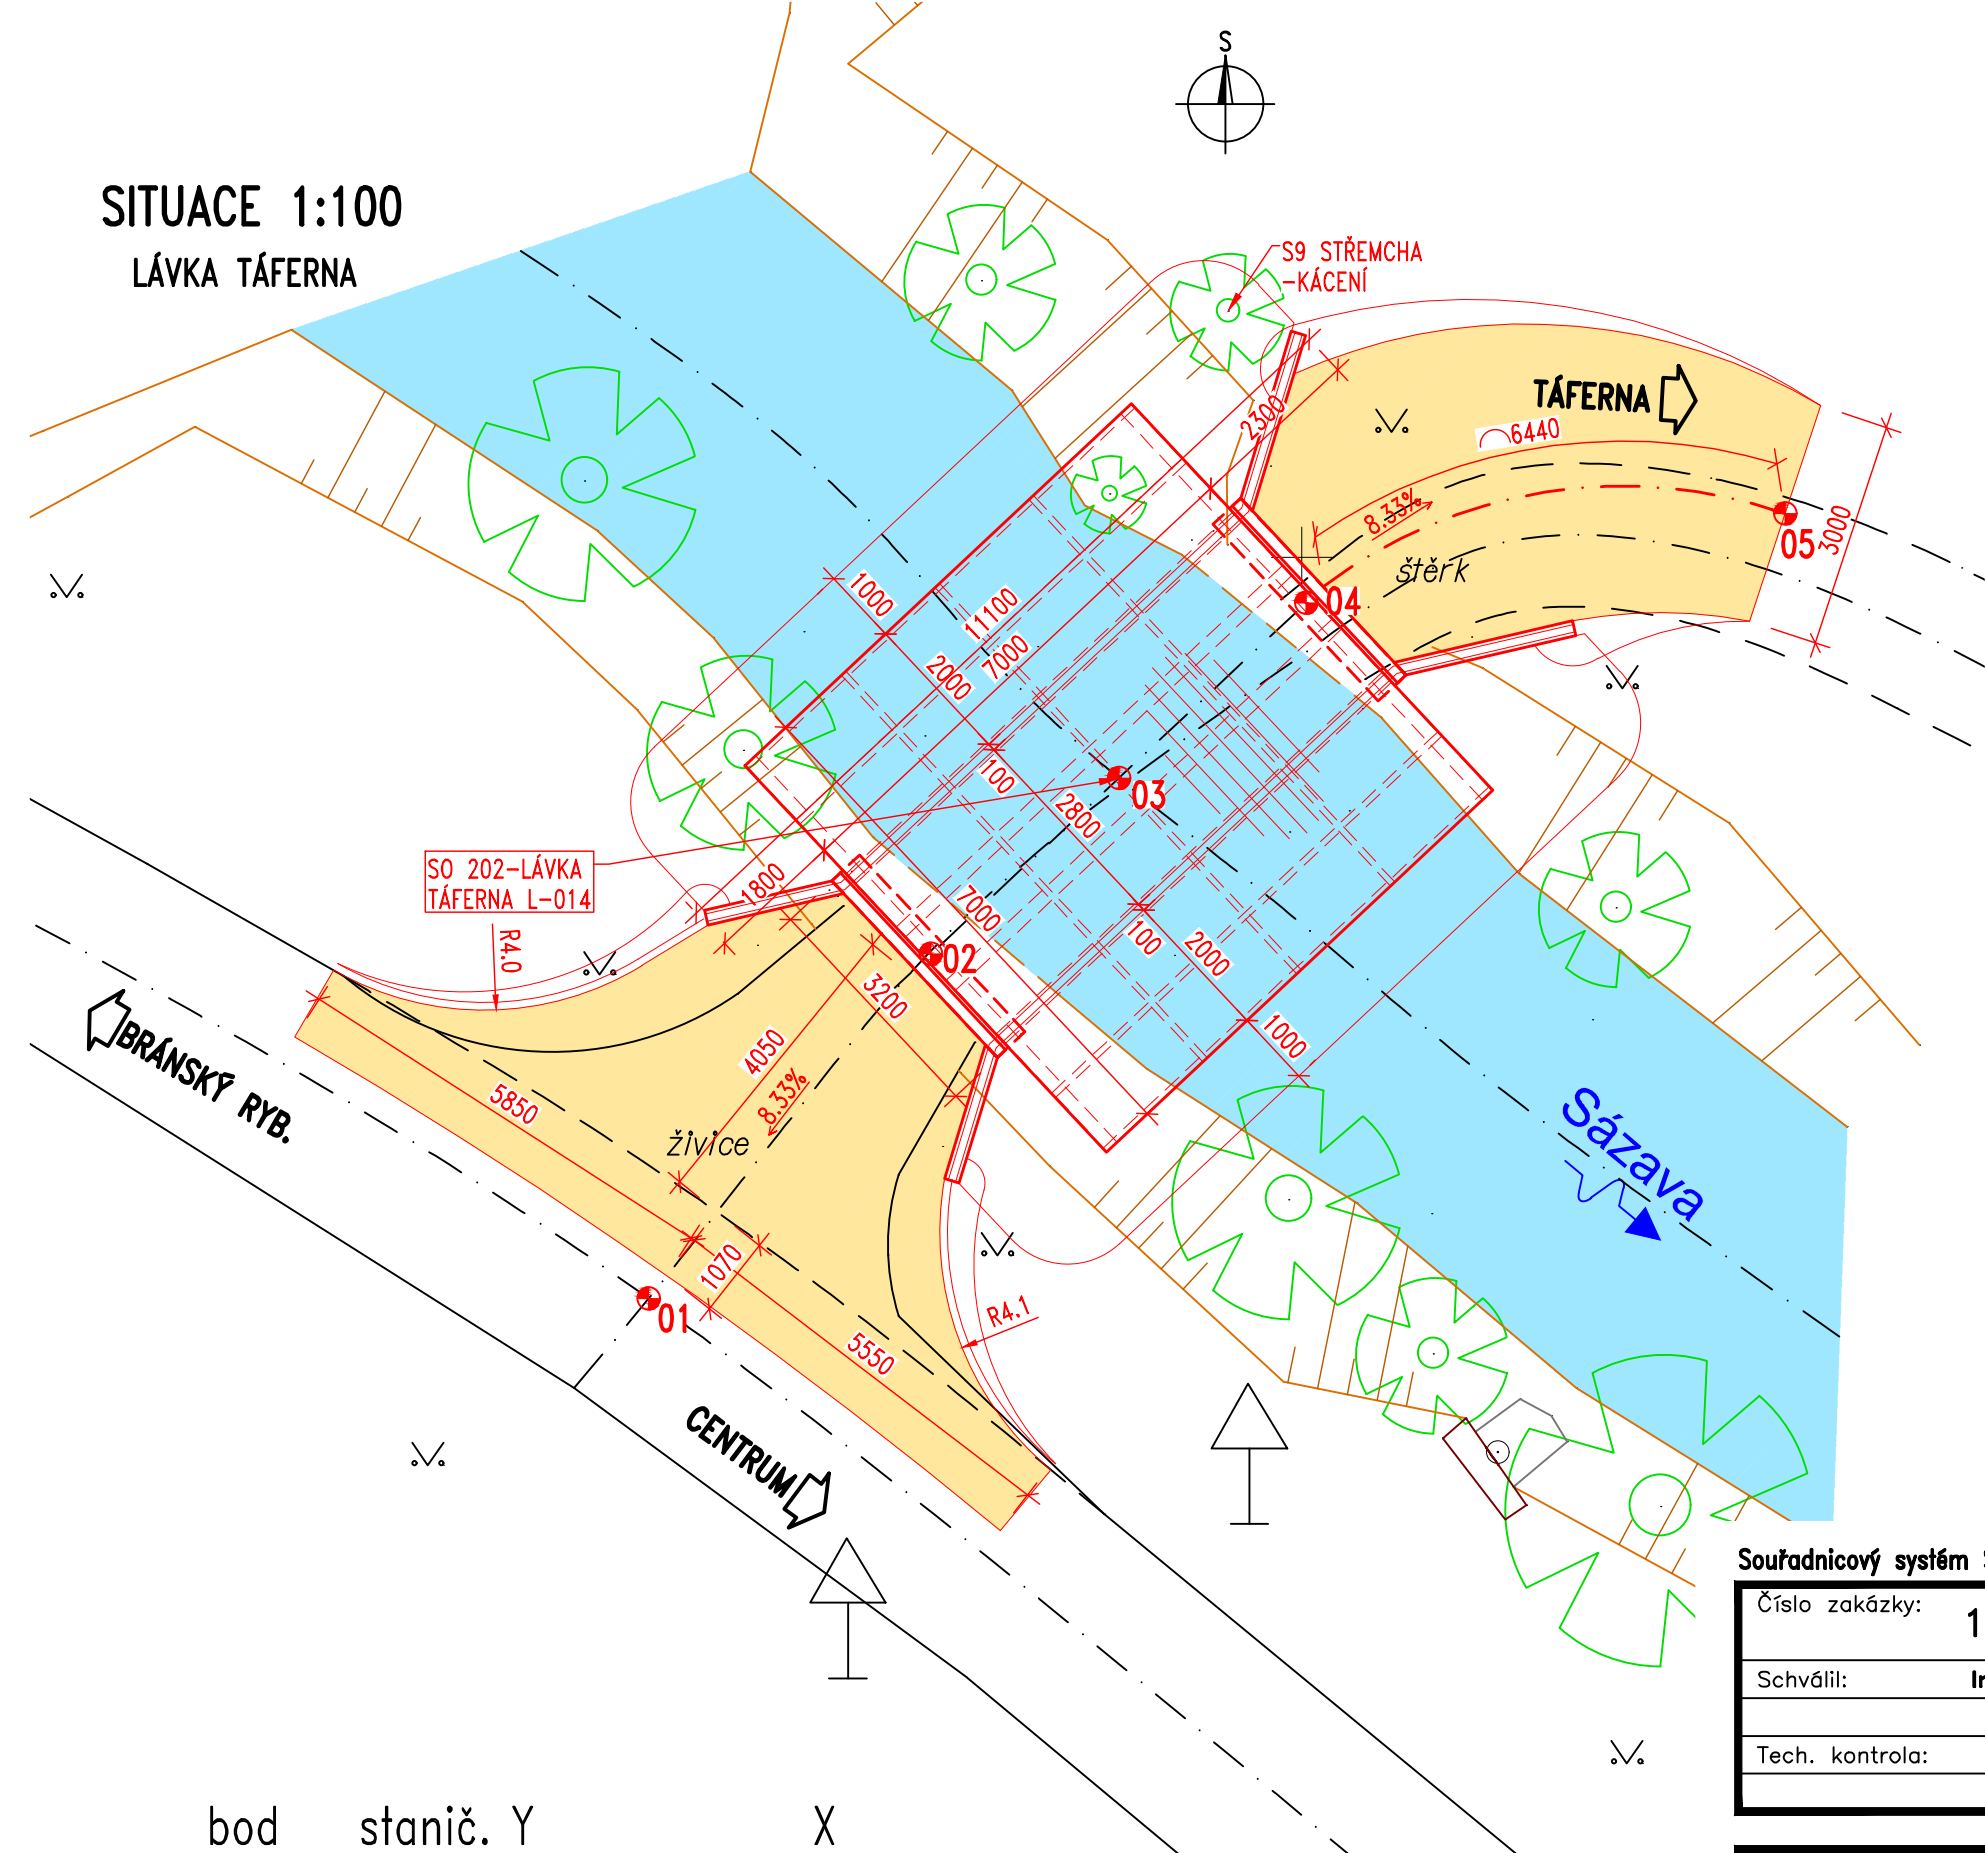

ŽĎÁR NAD SÁZAVOU

Souřadnicový systém S-JTSK, Výškový systém Bpv

Číslo zakázky:	192 18 00	HIP:	Ing. Jan Komanec
Schválil:	Ing. Václav HVÍZDAL	606606960, jkm@pontex.cz	<i>Komanec</i>
Tech. kontrola:	Ing. Jan VESELÝ	Zodp. projektant:	Ing. Michal CHŮRA
	<i>Vesely</i>	777598859, chura@pontex.cz	<i>CHŮRA</i>
		Vypracoval:	Ing. Michal CHŮRA



Praha 4, Bezová 1658, 147 00  
tel.: +420244062215; email: prijmeni@pontex.cz

Objednatel:	Město Žďár nad Sázavou	Obec:	Žďár nad Sázavou	Kraj:	Vysočina
Akce:	LÁVKY BRÁNSKÝ RYBNÍK A MOST TÁLSKÝ MLÝN ŽĎÁR NAD SÁZAVOU			Datum	Stupeň
Část:	STAVEBNÍ ČÁST-D1			08/2021	PDPS
Objekt:	SO 202 - LÁVKA TÁFERNA L-014			Souprava	Č. přílohy
Příloha:	VYTYČOVACÍ SCHEMA				D24

bod	stanič.	Y	X
01	0.00	642068.64	1112829.80
02	5.89	642064.91	1112825.24
03	9.29	642062.42	1112822.92
04	12.69	642059.94	1112820.60
05	19.44	642053.61	1112819.42