


PŘÍČNÝ ŘEZ 1:25

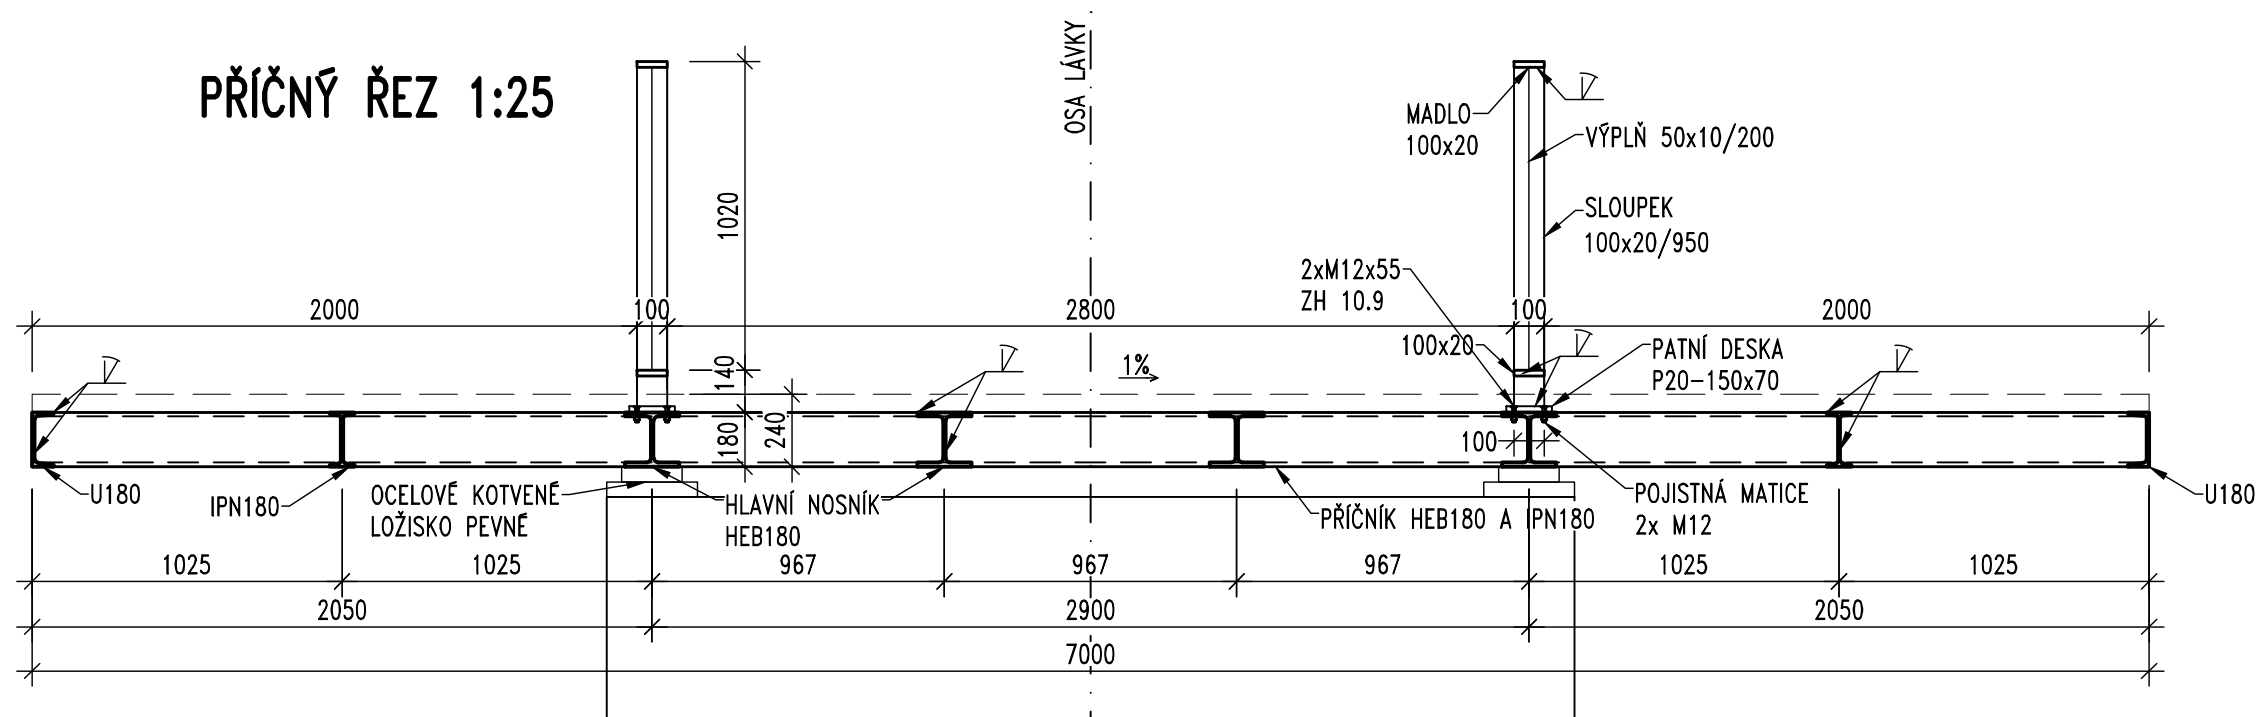

POZNÁMKY:

- PLATÍ POUZE PSANÉ KÓTY
- DÉLKOVÉ KÓTY JSOU V mm, VÝŠKOVÉ V m.n.m, NENÍ-LI VÝSLOVNĚ UVEDENO JINAK
- VEŠKERÉ SVARY JSOU TUPĚ UZAVŘENÉ, POKUD NENÍ UVEDENO JINAK

MATERIÁLY – OCEL NOSNÉ KONSTRUKCE S355J2+N  
TŘÍDA PROVEDENÍ EXC3 PODLE EN 1090-2

Systém PKO základních povrchů konstrukce, včetně upevňovacích prvků a případných doplňujících dílců, se předepisují ve skladbě :


otryskání povrchu Sa 2,5 dle ČSN EN ISO 8501-1

Složení:


základní zinkepoxidový nátěr	80 µm
nátěr 1. epoxid plněný lamelárními nebo vláknitými pigmenty	100 µm
nátěr 2. epoxid plněný lamelárními nebo vláknitými pigmenty	100 µm
nátěr krycí barvou hmotu na bázi polyuretanu	60 µm
celková tloušťka PKO	340 µm

PODROBNĚJŠÍ ÚDAJE JSOU V TECHNICKÉ ZPRÁVĚ

PŮDORYS 1:50

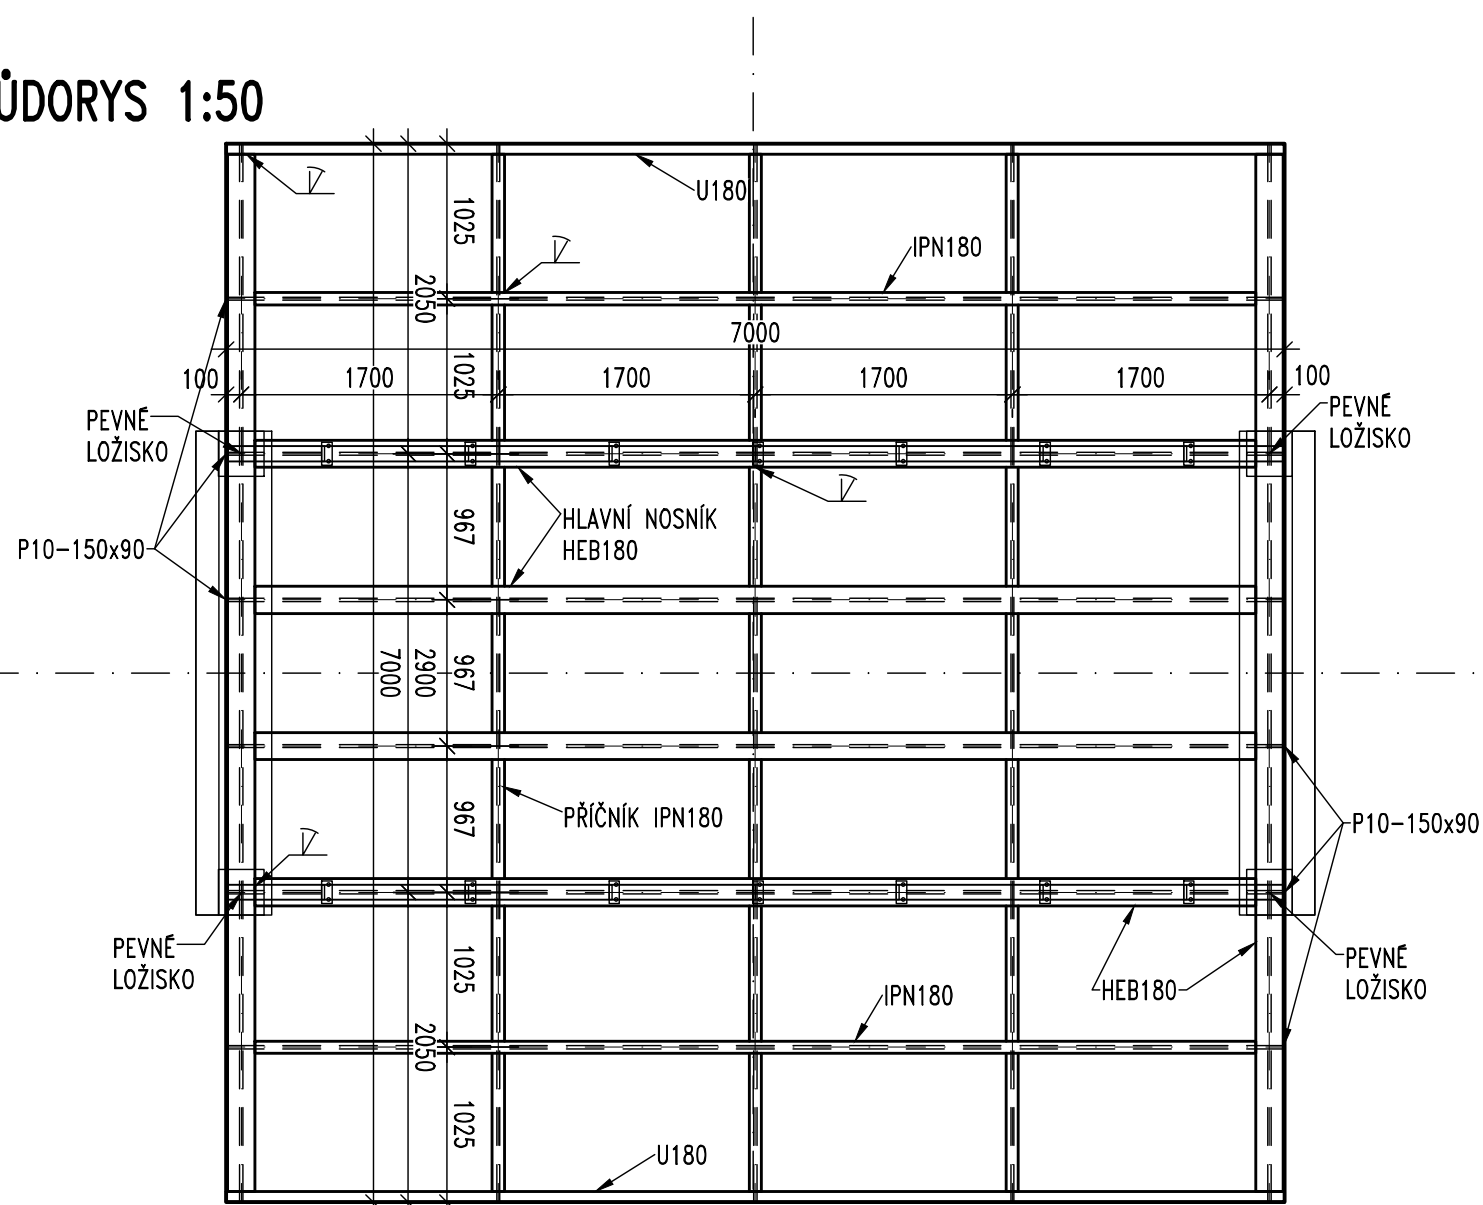


PODÉLNÝ ŘEZ 1:50

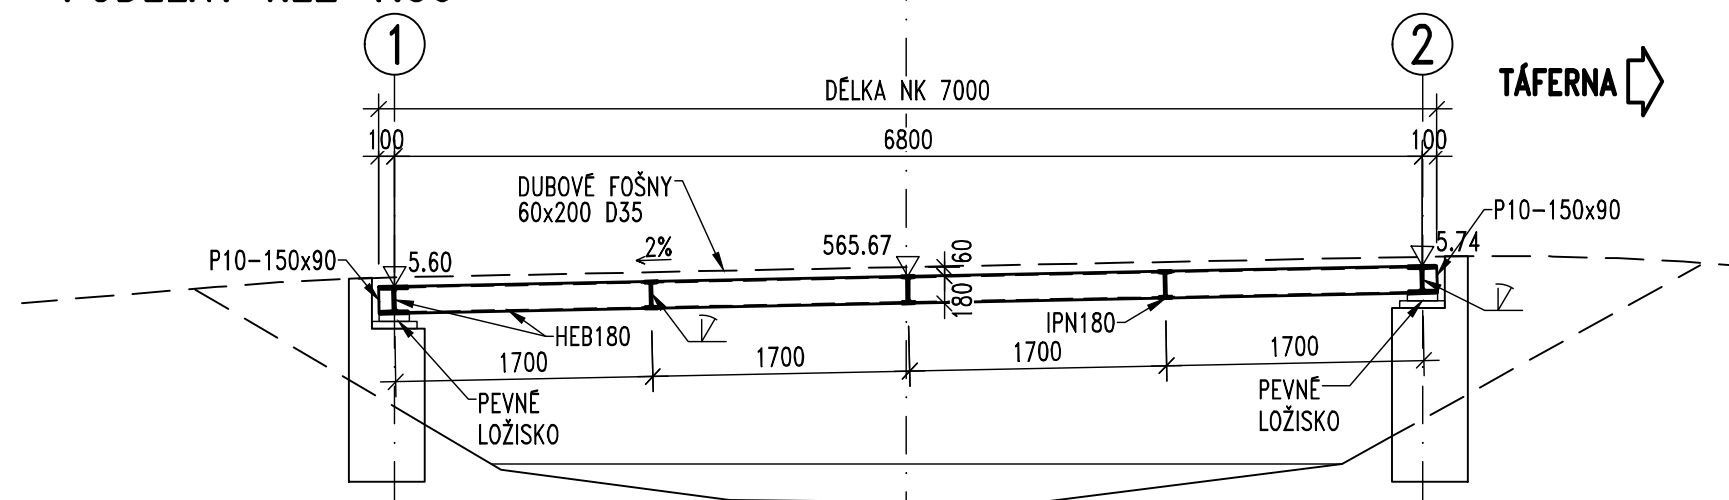

VÝKAZ OCELI - TÁFERNA

ČÁST	POPIS	POČET	PROFIL	ŠÍŘKA	DÉLKA	HMOTN. JEDN.	HMOTN. KUS	HMOTN. CELKEM	MATERIÁL	POZNÁMKA
		[ks]		[mm]	[mm]	[kg/m, m <sup>2</sup> ]	[kg]	[kg]		
NOSNÁ KONSTRUKCE	HLAVNÍ NOSNÍK	4	HEB180		6 800	51.22	348.3	1 393.2	S355J2+N	
	NOSNÍK PLOŠI NA	2	IPN180		6 800	21.90	148.9	297.8	S355J2+N	
	KRAJNÍ NOSNÍK	2	U180		7 000	22.00	154.0	308.0	S355J2+N	
	PŘÍČNÍK OPĚRA	2	HEB180		7 000	51.22	358.5	717.1	S355J2+N	
	PŘÍČNÍK POLE	3	IPN180		7 000	21.90	153.3	459.9	S355J2+N	
								413		
ZÁBRADLÍ	SLOUPEK ZÁBRADLÍ	30	P20	100	1 120	157.00	17.6	527.5	S235J2+N	
	MADLO ZÁBRADLÍ	4	P20	100	11 600	157.00	182.1	728.5	S235J2+N	
	PATNÍ DESKA ZÁBRADLÍ	30	P20	70	150	157.00	1.6	49.5	S235J2+N	
	VÝPLŇ	200	P10	50	1 000	78.50	3.9	785.0	S235J2+N	
								272		
								2 362		
OCEL CELKEM [kg]								5 951		

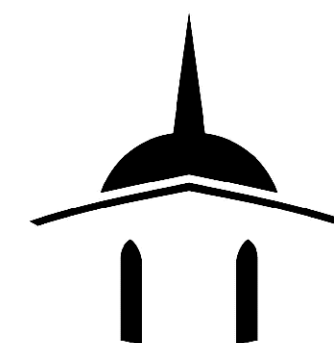

ŽĎÁR NAD SÁZAVOU

Souřadnicový systém S-JTSK, Výškový systém Bpv

Číslo zakázky:	192 18 00	HIP:	Ing. Jan Komanec
Schválil:	Ing. Václav HVÍZDAL	Zodp. projektant:	Ing. Michal CHŮRA
Tech. kontrola:	Ing. Jan VESELÝ	Vypracoval:	Ing. Michal CHŮRA

Objednatel:	Město Žďár nad Sázavou	Obec:	Žďár nad Sázavou	Kraj:	Vysočina
Akce:	LÁVKY BRÁNSKÝ RYBNÍK A MOST TÁLSKÝ MLÝN ŽĎÁR NAD SÁZAVOU STAVEBNÍ ČÁST-D1 SO 202 – LÁVKA TÁFERNA L-014 NOSNÁ KONSTRUKCE				Datum 08/2021
Část:					Souprava Č. přílohy
Objekt:					
Příloha:					D27