ŘEZ LEVÝM OKRAJEM 1:75

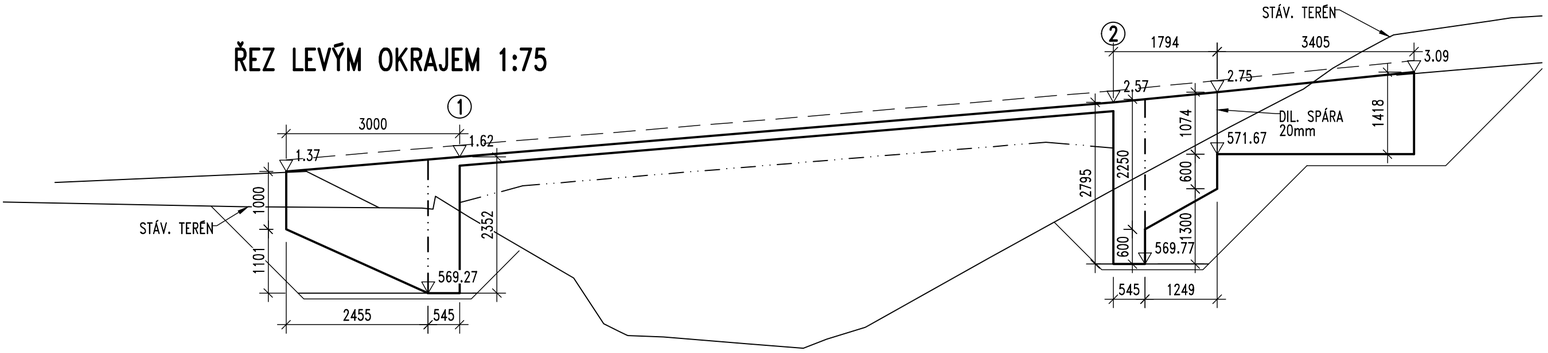

PODÉLNÝ ŘEZ OSOU 1:75

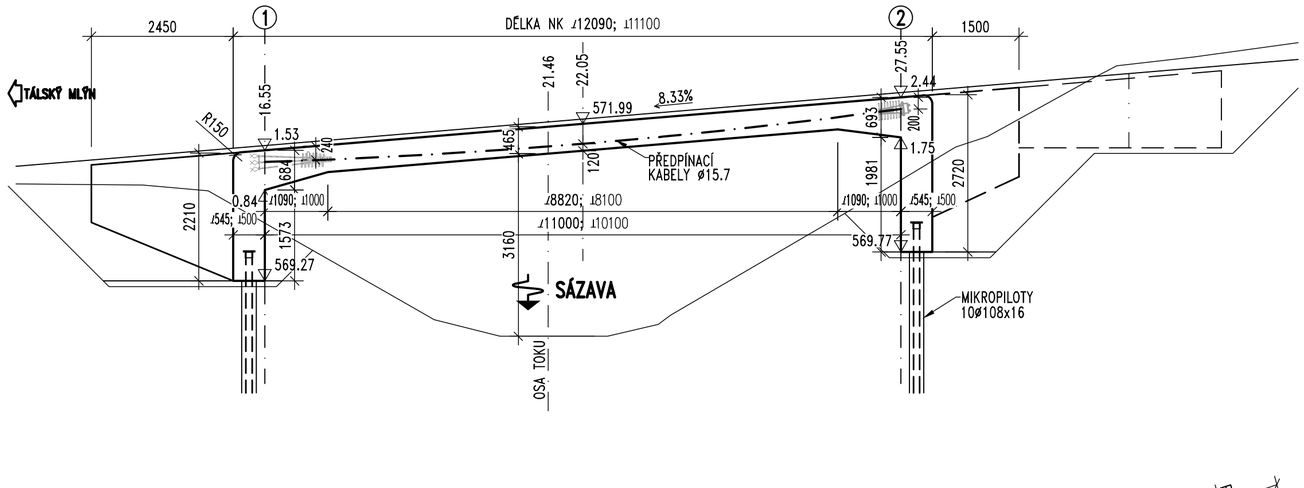

PŮDORYS NK 1:75

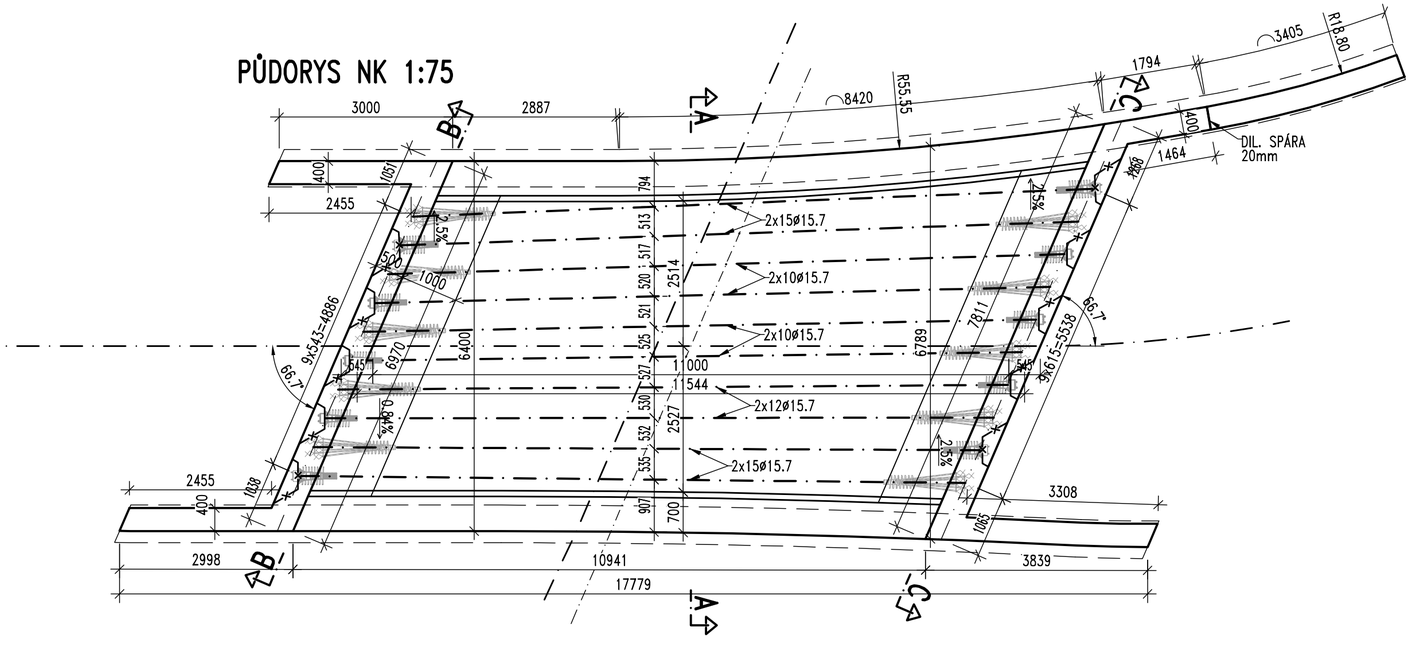

ŘEZ A–A 1:50

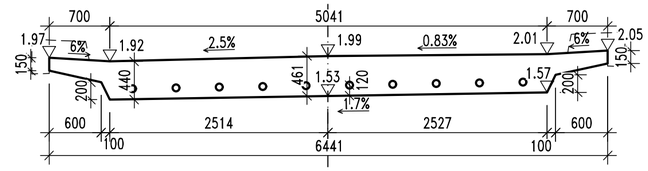

ŘEZ B–B 1:50

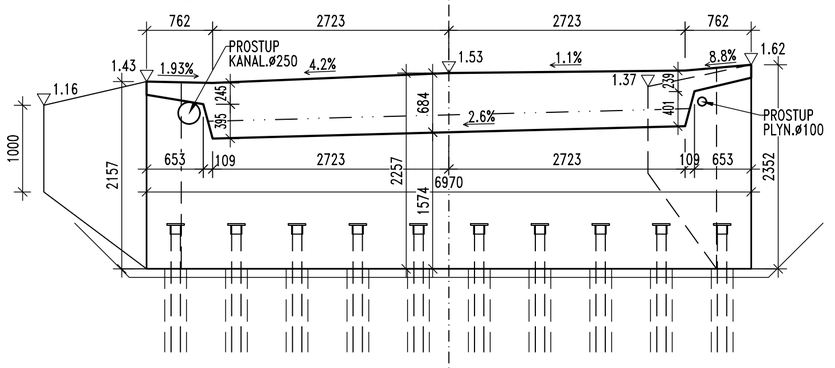

ŘEZ C–C 1:50

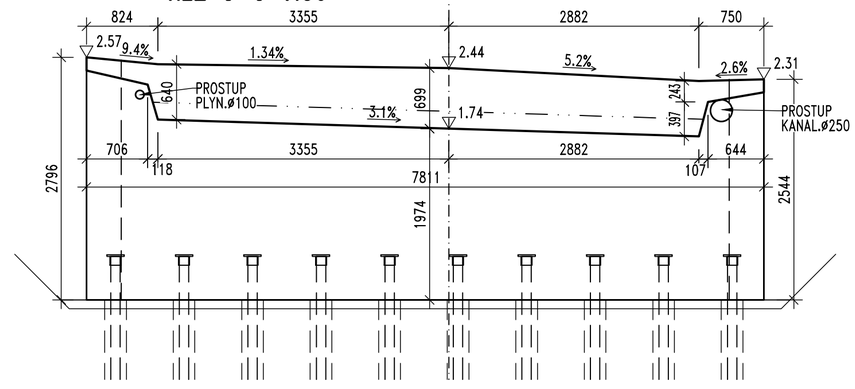

ŽĎÁR NAD SÁZAVOU

Souřadnicový systém S-JTSK, Výškový systém Bpv

Číslo zakázky: 192 18 00		HIP:	Ing. Jan Komanec
		606606960, jkm@pontex.cz	Komanec
Schválil:	Ing. Václav HVÍZDAL	Zodp. projektant:	Ing. Michal CHŮRA
	Hvízdal	777598859, chura@pontex.cz	Chůra
Tech. kontrola:	Ing. Jan VESELÝ	Vypracoval:	Ing. Michal CHŮRA
	Veselý		

PONTEX S.R.O.
Praha 4, Bezovů 1658, 147 00
tel.: +420244062215; email: prijmeni@pontex.cz

Objednatel: Město Žďár nad Sázavou	Obec: Žďár nad Sázavou	Kraj:	Vysočina
Akce: LÁVKY BRÁNSKÝ RYBNÍK A MOST TÁLSKÝ MLÝN ŽĎÁR NAD SÁZAVOU		Datum	Stupeň
		10/2021	PDPS
Část: STAVEBNÍ ČÁST-D2		Souprava	Č. přílohy
Objekt: SO 203 - MOST TÁLSKÝ MLÝN ZR-006			
Příloha: NOSNÁ KONSTRUKCE A ZEĎ			D37

POZNÁMKY

1. BUDE POUŽIT CERTIFIKOVANÝ PŘEDPÍNACÍ SYSTÉM
2. KABELY JSOU SESTAVENY Z LAN Y1860-S7-15.7
   DÉLKA LAN 1 KABELU VČETNĚ PŘESAHU 13 m
   CELKEM HMOTNOST KABELŮ
   13*(4*15+2*12+4*10)*150*10^-6*7850=1898kg
   POČET KOTEV 2x10 ks
3. VŠECHNY KABELY SE PO PŘEDEPNUTÍ ZAINJEKTUJÍ

BETON	45/55-XF2
BETONÁŘSKÁ VÝZTUŽ	B500B
PŘEDPÍNACÍ VÝZTUŽ	Y1860-S7-15.7