



LOKALITA

01 CENTRUM

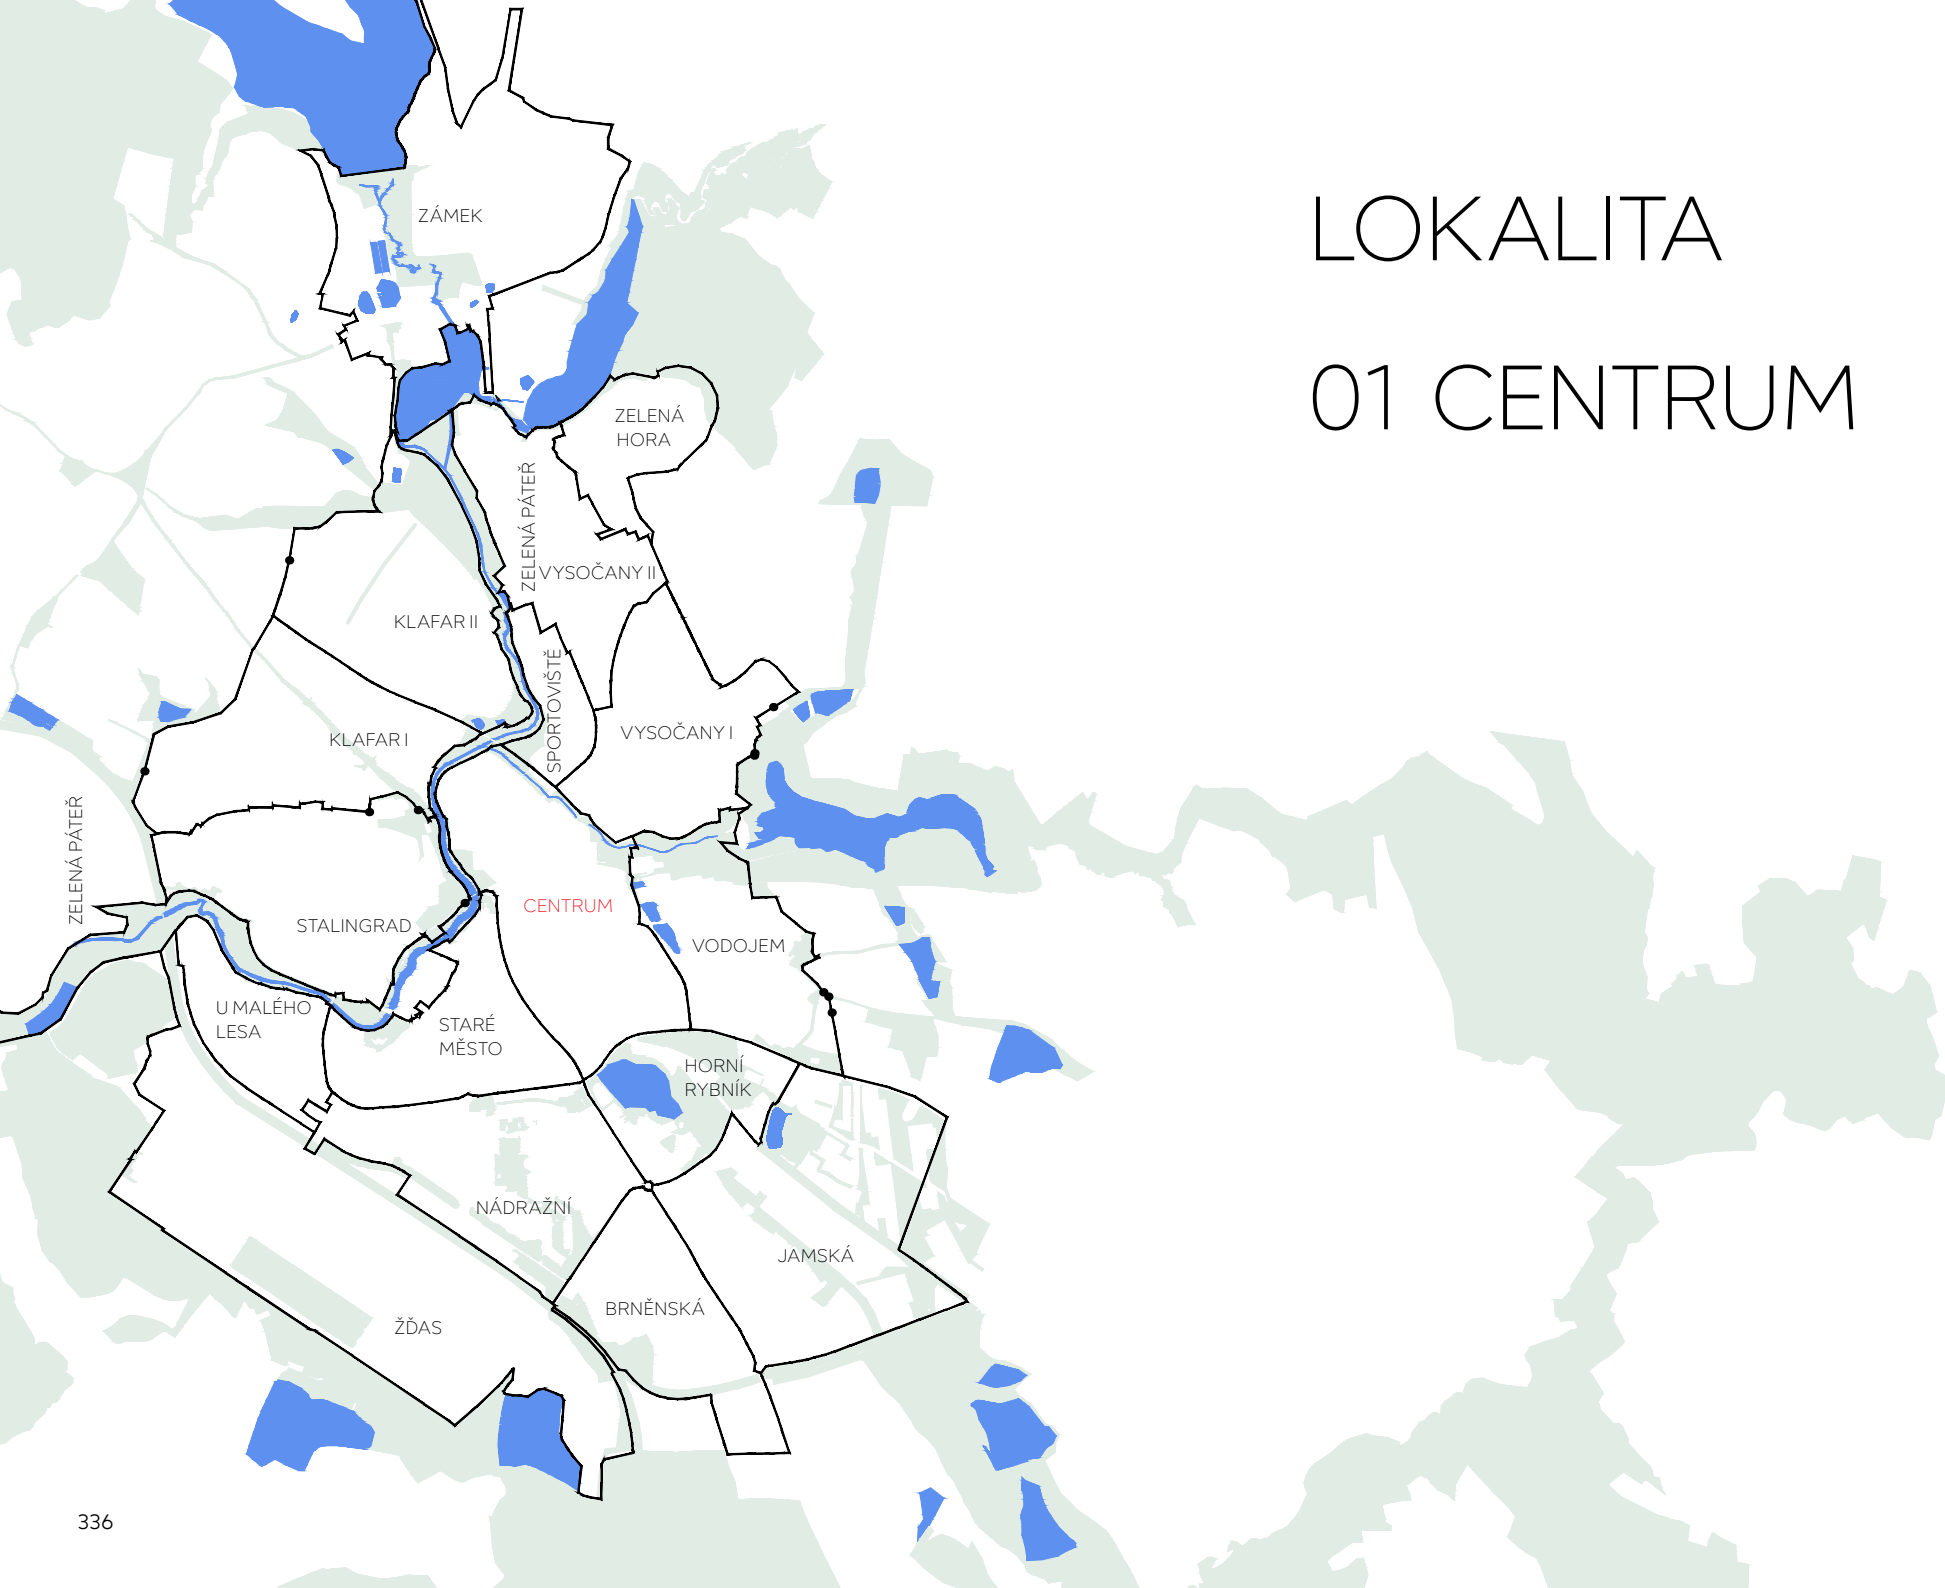


01_CENTRUM FUNKČNÍ ANALÝZA

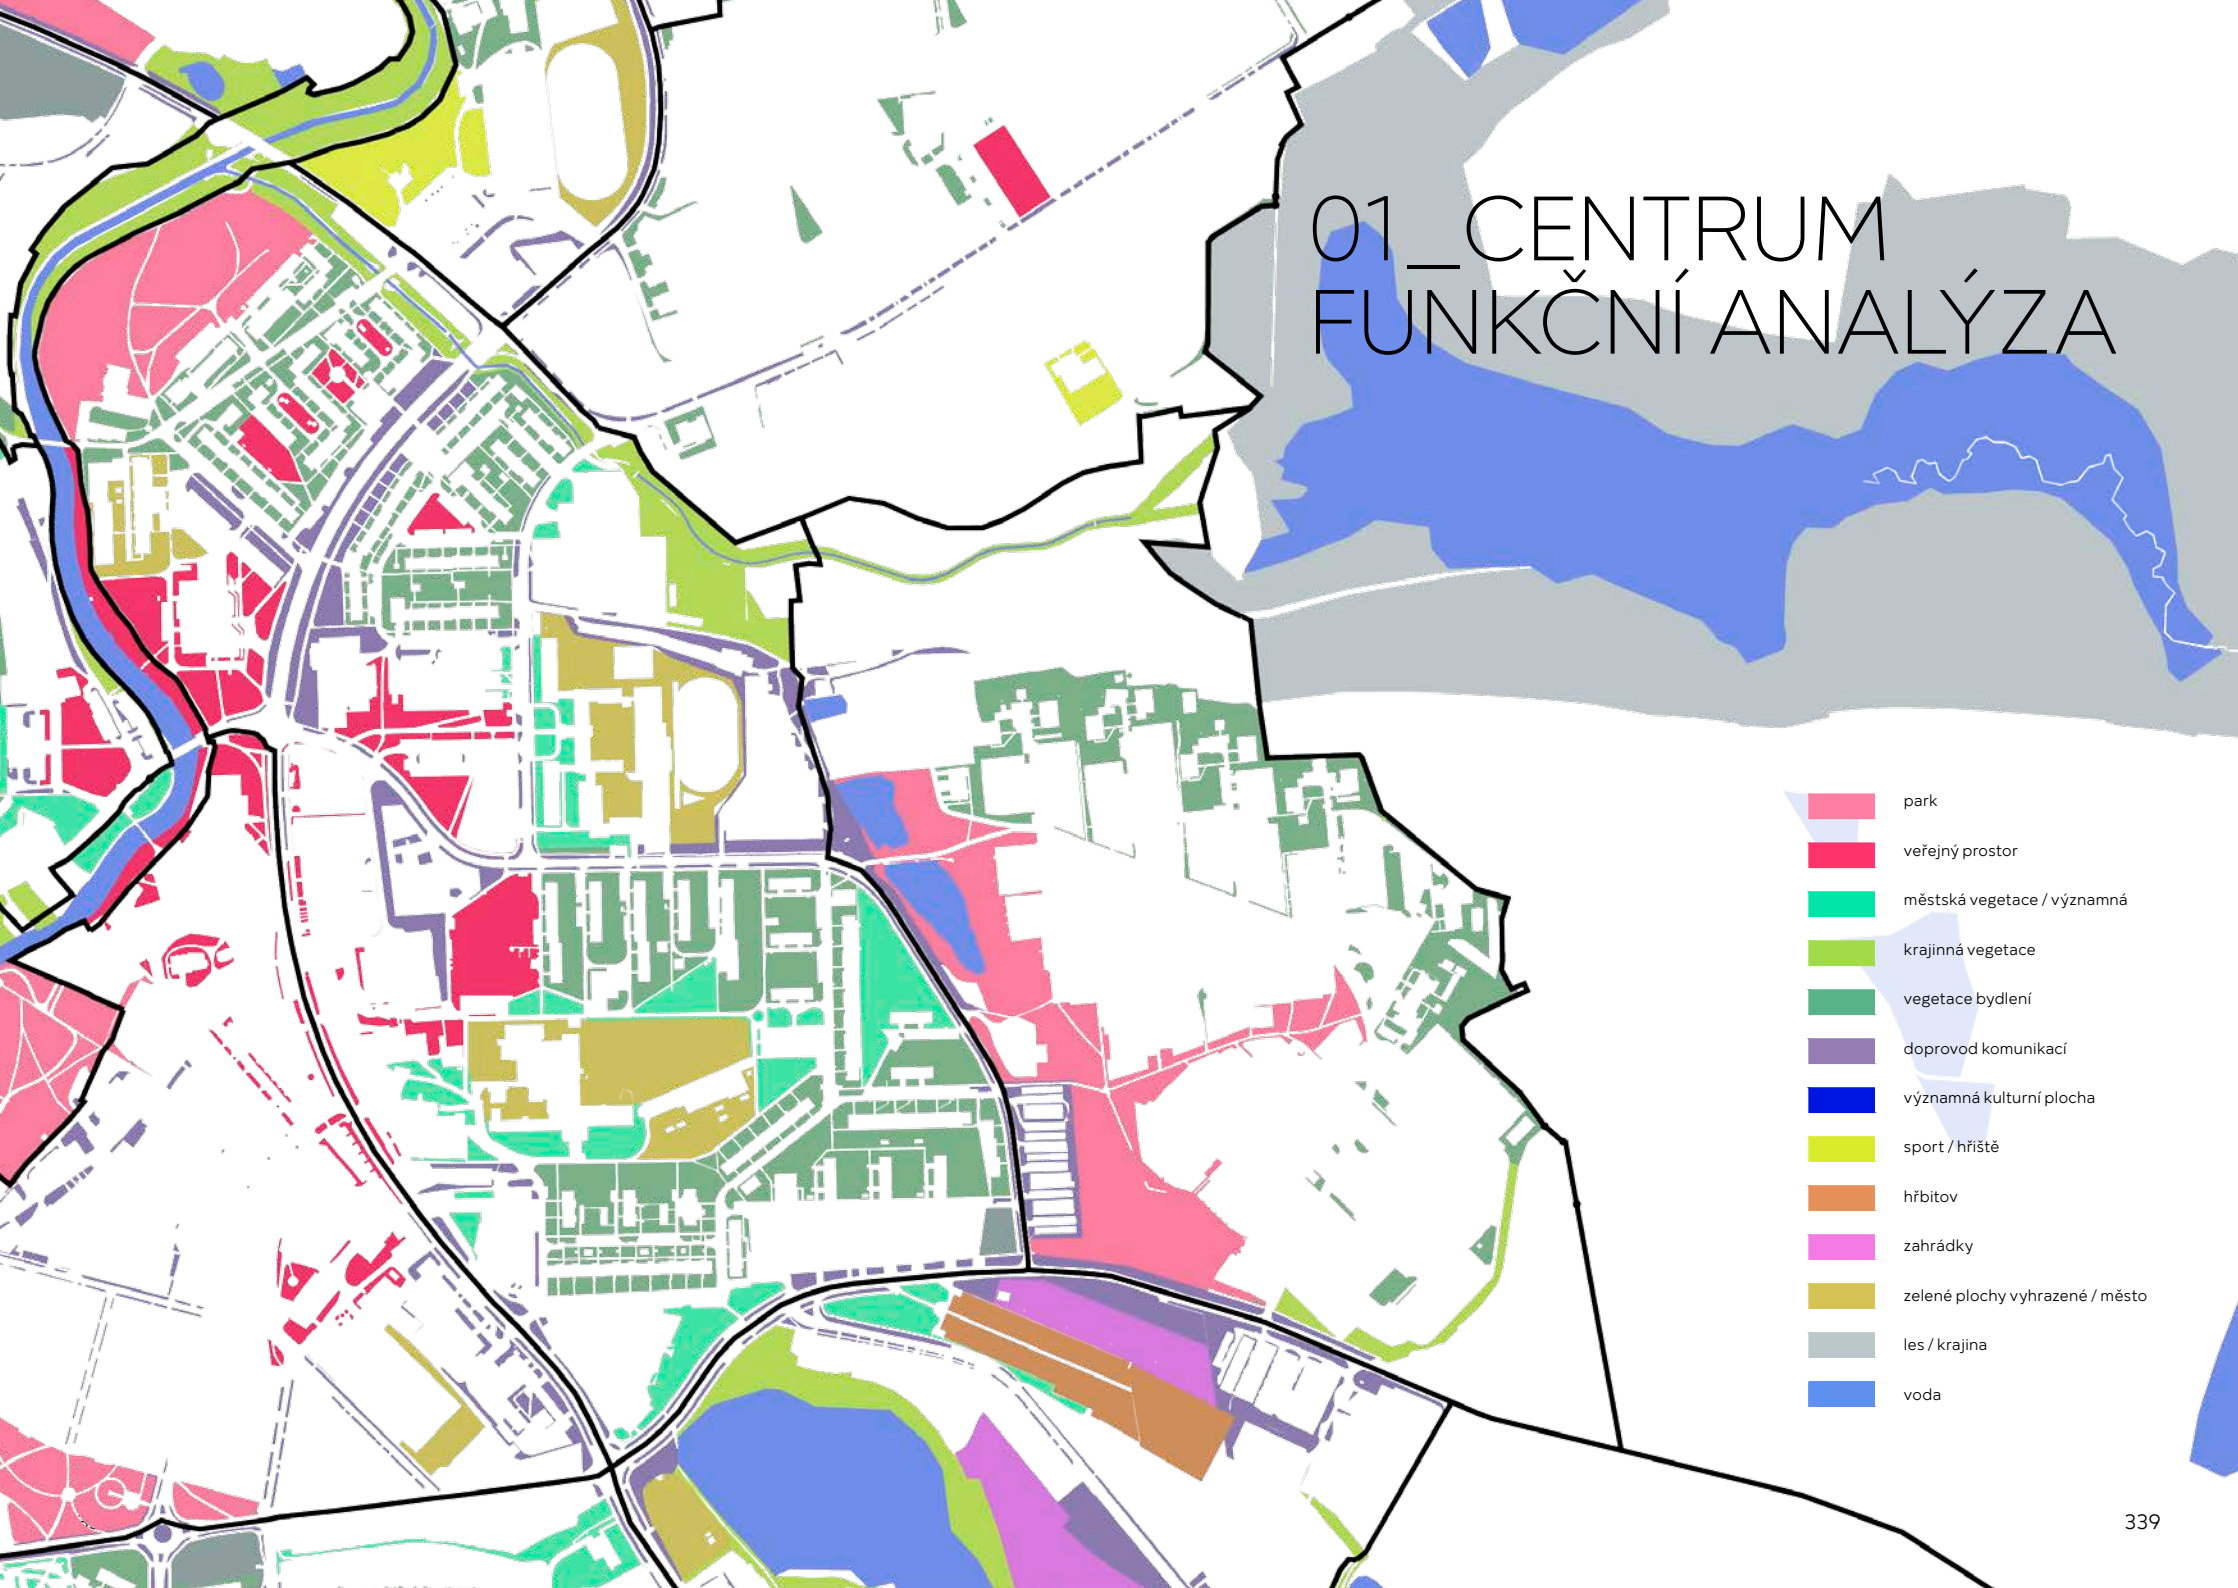

- park
- veřejný prostor
- městská vegetace / významná
- krajinná vegetace
- vegetace bydlení
- doprovod komunikací
- významná kulturní plocha
- sport / hřiště
- hřbitov
- zahrádky
- zelené plochy vyhrazené / město
- les / krajina
- voda

01_CENTRUM URBANISMUS / KOMPOZICE

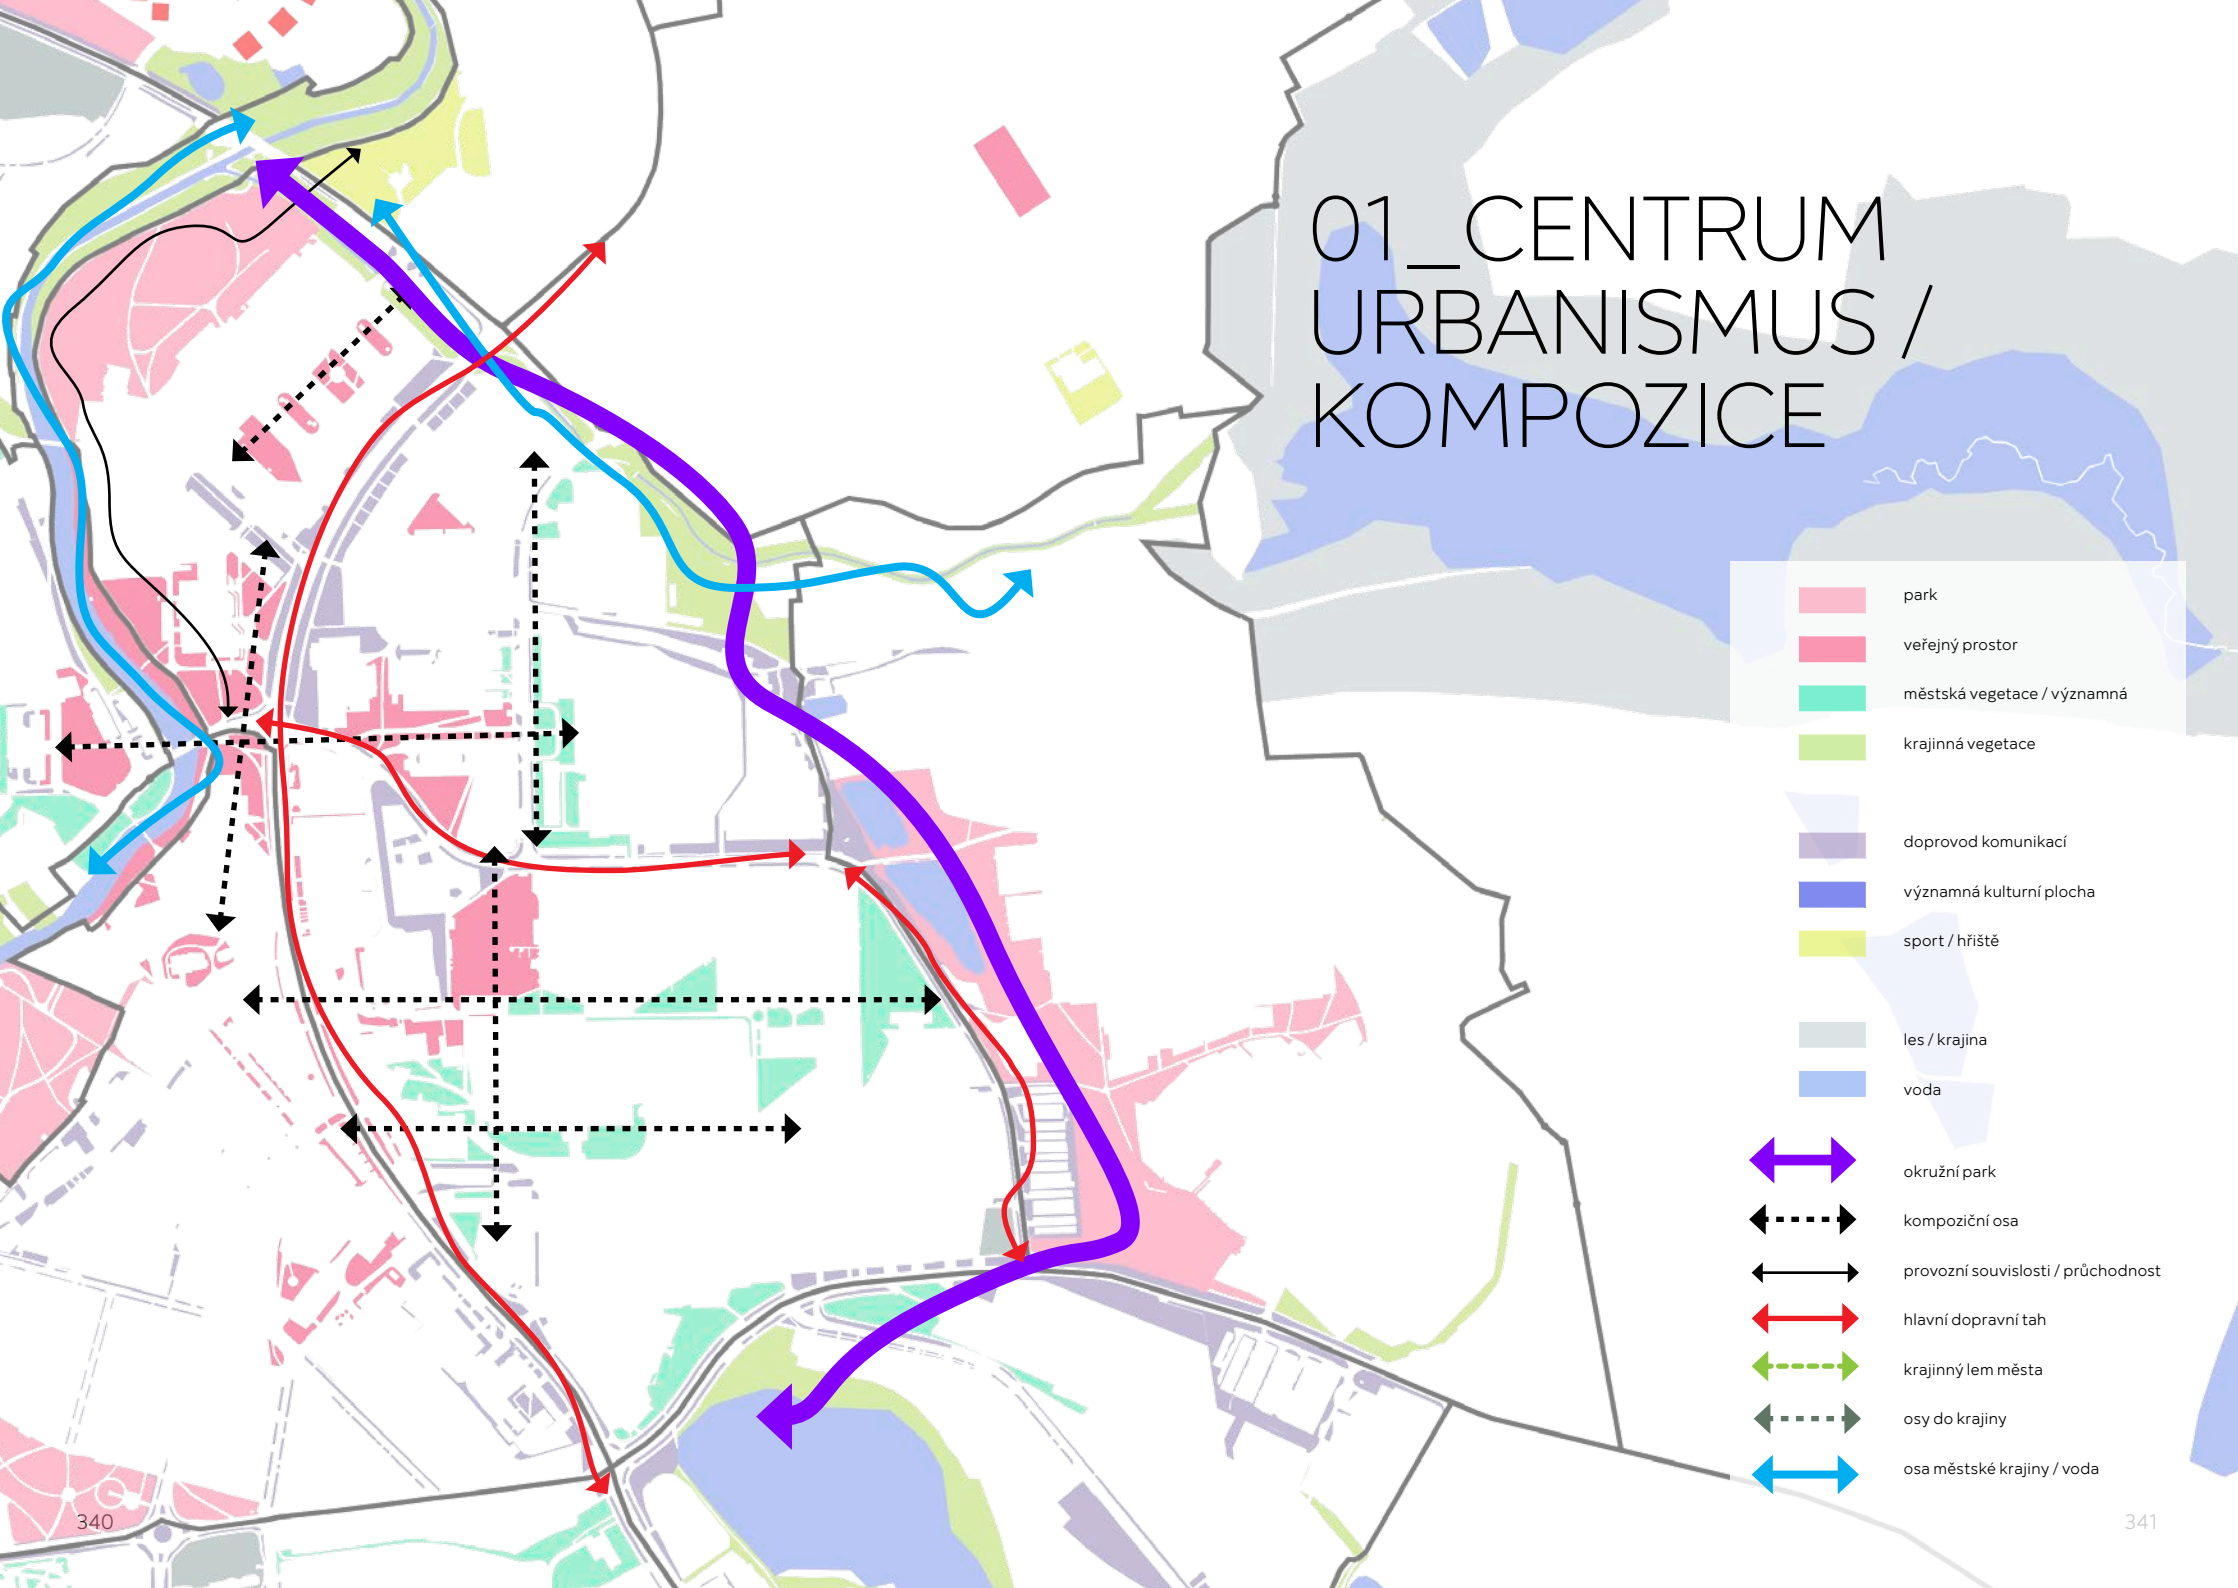


- park
- veřejný prostor
- městská vegetace / významná
- krajinná vegetace


- doprovod komunikací
- významná kulturní plocha
- sport / hřiště
- les / krajina
- voda

- okružní park
- kompoziční osa
- provozní souvislosti / průchodnost
- hlavní dopravní tah
- krajinný lem města
- osy do krajiny
- osa městské krajiny / voda

01_CENTRUM PROBLÉMOVÁ MAPA

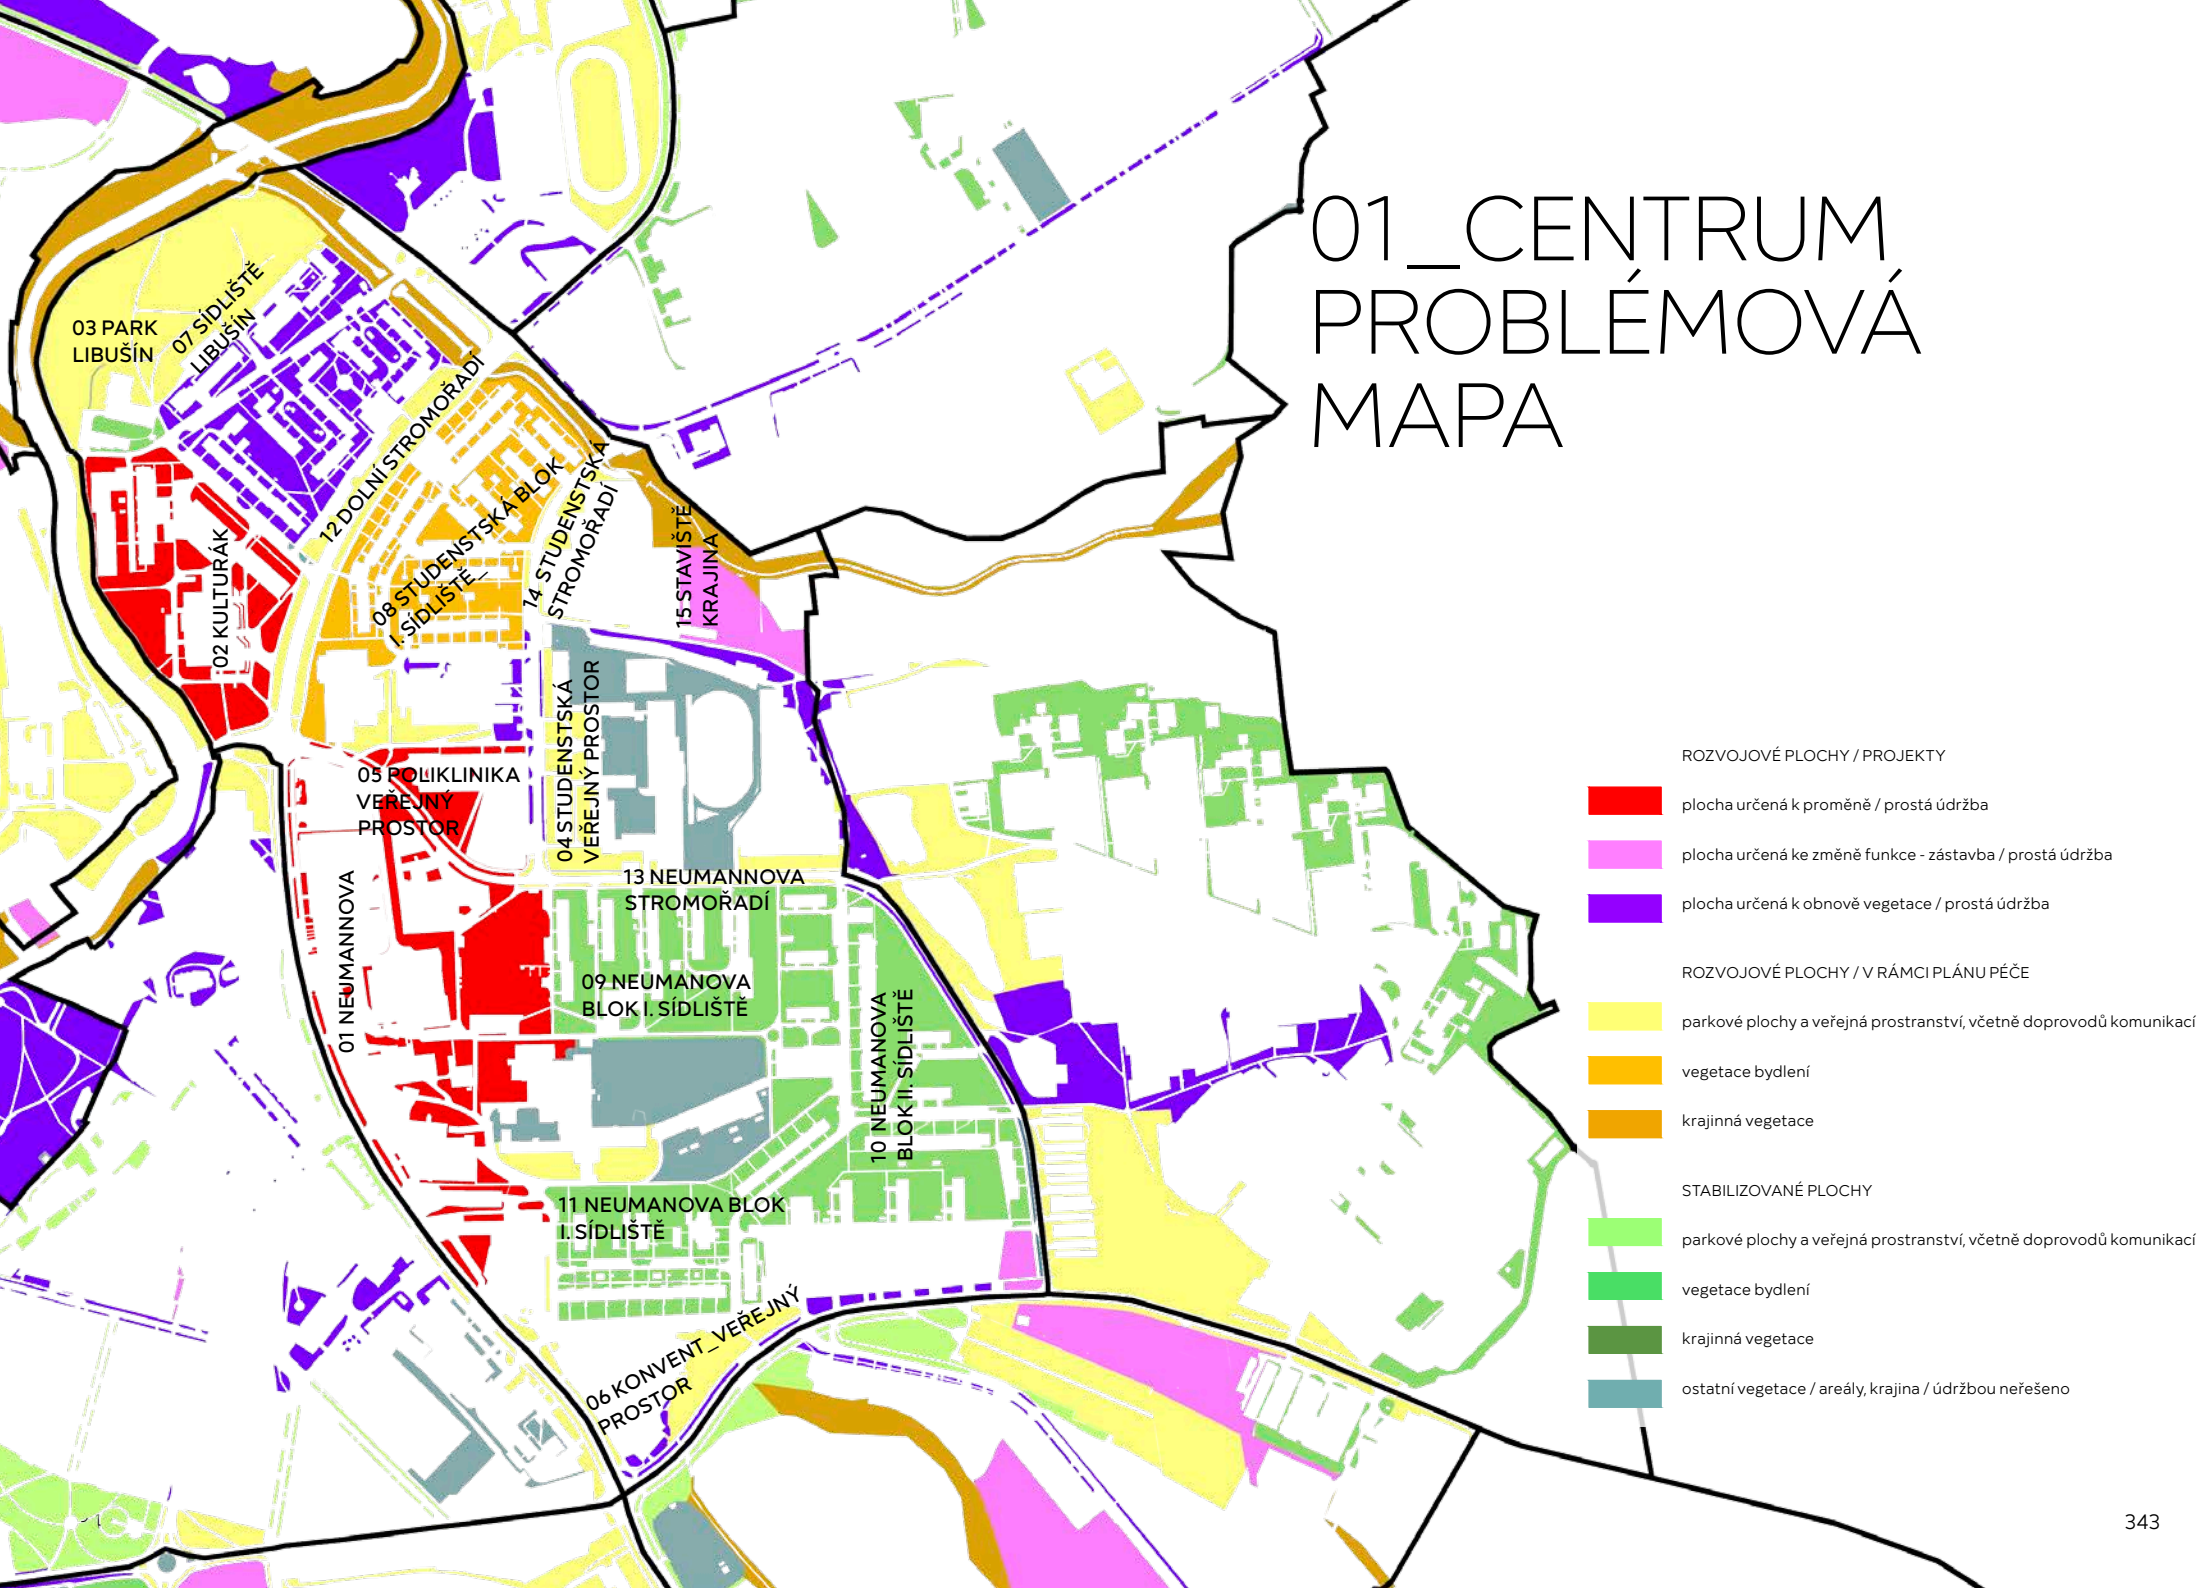

01_CENTRUM ETAPIZACE

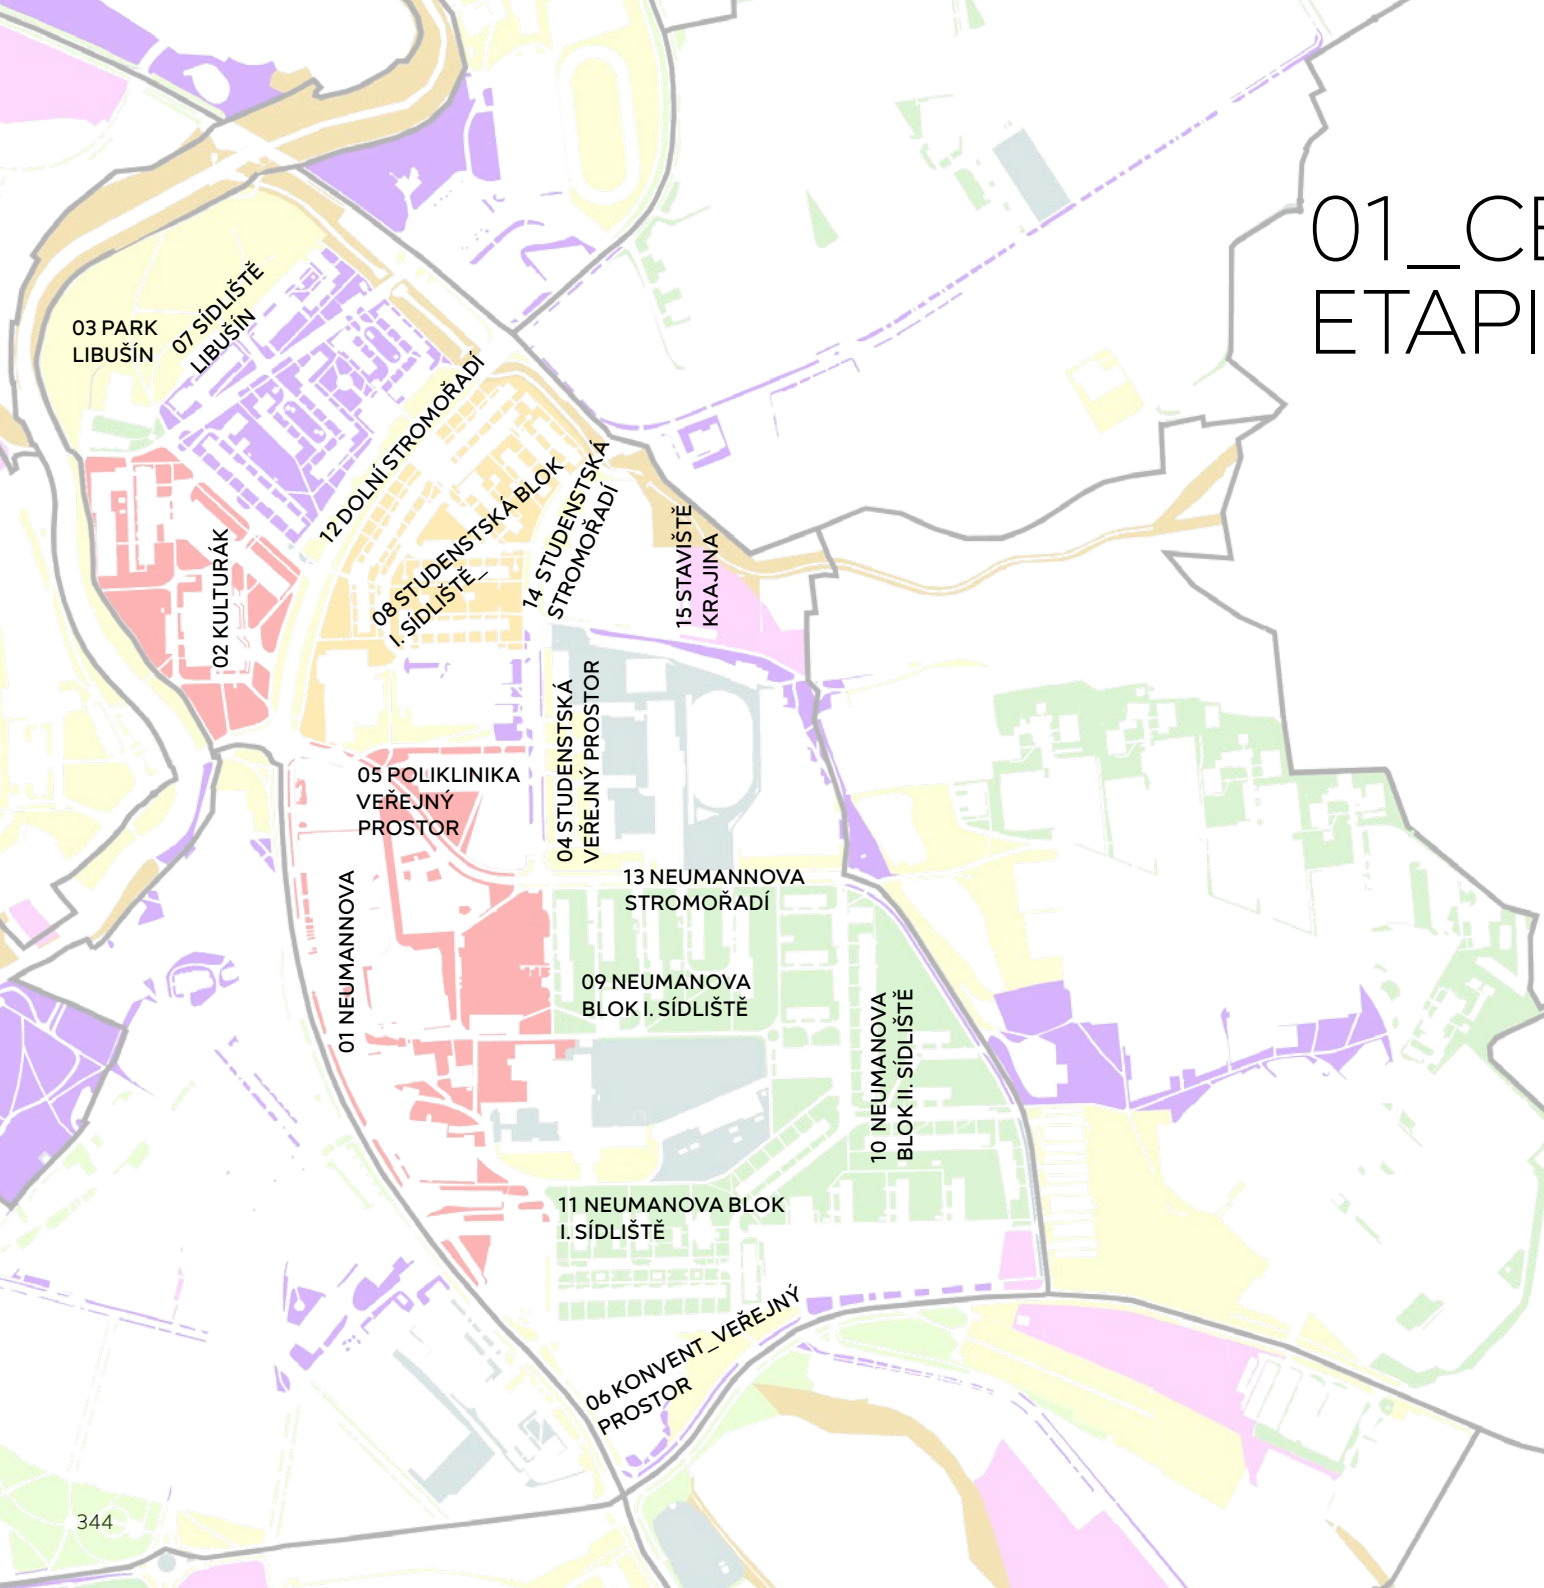

ROZVOJOVÉ PLOCHY / PROJEKTY

- plocha určená k proměně / prostá údržba
- plocha určená ke změně funkce - zástavba / prostá údržba
- plocha určená k obnově vegetace / prostá údržba

ROZVOJOVÉ PLOCHY / V RÁMCI PLÁNU PÉČE

- parkové plochy a veřejná prostranství, včetně doprovodů komunikací
- vegetace bydlení
- krajinná vegetace

STABILIZOVANÉ PLOCHY

- parkové plochy a veřejná prostranství, včetně doprovodů komunikací
- vegetace bydlení
- krajinná vegetace
- ostatní vegetace / areály, krajina / údržbou neřešeno

01_CENTRUM CHARAKTER SETY

		ROZVOJOVÉ PLOCHY / PROJEKTY			ROZVOJOVÉ PLOCHY / V RÁMCI PLÁNU PÉČE			STABILIZOVANÉ PLOCHY			
plocha č.	plocha název	plocha určená k proměně / prostá údržba	plocha určená ke změně funkce - zástavba / prostá údržba	plocha určená k obnově vegetace / prostá údržba	parkové plochy a veřejná prostranství, včetně doprovodů komunikací	vegetace bydlení	krajinná vegetace	parkové plochy a veřejná prostranství, včetně doprovodů komunikací	vegetace bydlení	krajinná vegetace	poznámka
1	Neumannova / rozvojové území	I.									architektonická soutěž 2020
2	Kulturák / veřejný prostor	II.									architektonická soutěž / studie 2021
3	Park Libišín				II.						
4	Studenstká / veřejný prostor				II.						
5	Poliklinika / veřejný prostor				II.						architektonická soutěž 2020
6	Konvent / veřejný prostor			II.	II.						
7	Libušín / vegetace bydlení			I.							projekt 2021
8	Studenstká blok I. / vegetace bydlení					II.					
9	Neumannova blok I. / vegetace bydlení								II.		
10	Neumannova blok II. / vegetace bydlení								I.		
11	Neumannova blok III. / vegetace bydlení								II.		
12	Dolní I. / stromořadí			0							Revitalizace zeleně II., realizace 2020
13	Neumannova / stromořadí			III.	III.						
14	Studenstká / stromořadí			III.	III.						
15	Staviště / krajinná část						III.				

ČASOVÝ HARMONOGRAM / PRIORITY					
0	I.	II.	III.	IV.	V.
naprojektováno	do 2 let	2-4 roky	5-7 let	7-10 let	10 a více