Pohled boční :

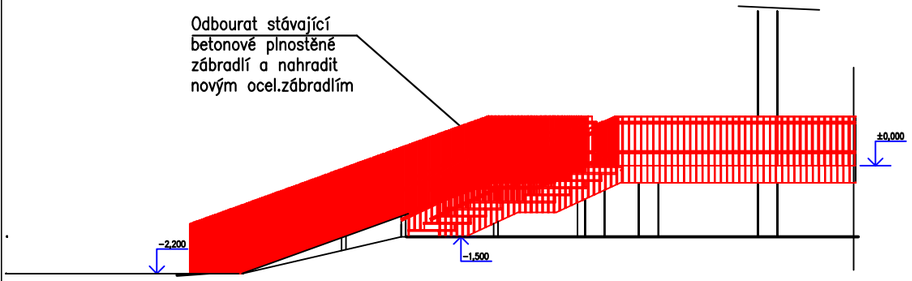

Legenda materiálu :

- Původní konstrukce
- Bourané konstrukce
- Nově navržené konstrukce

Půdorys :

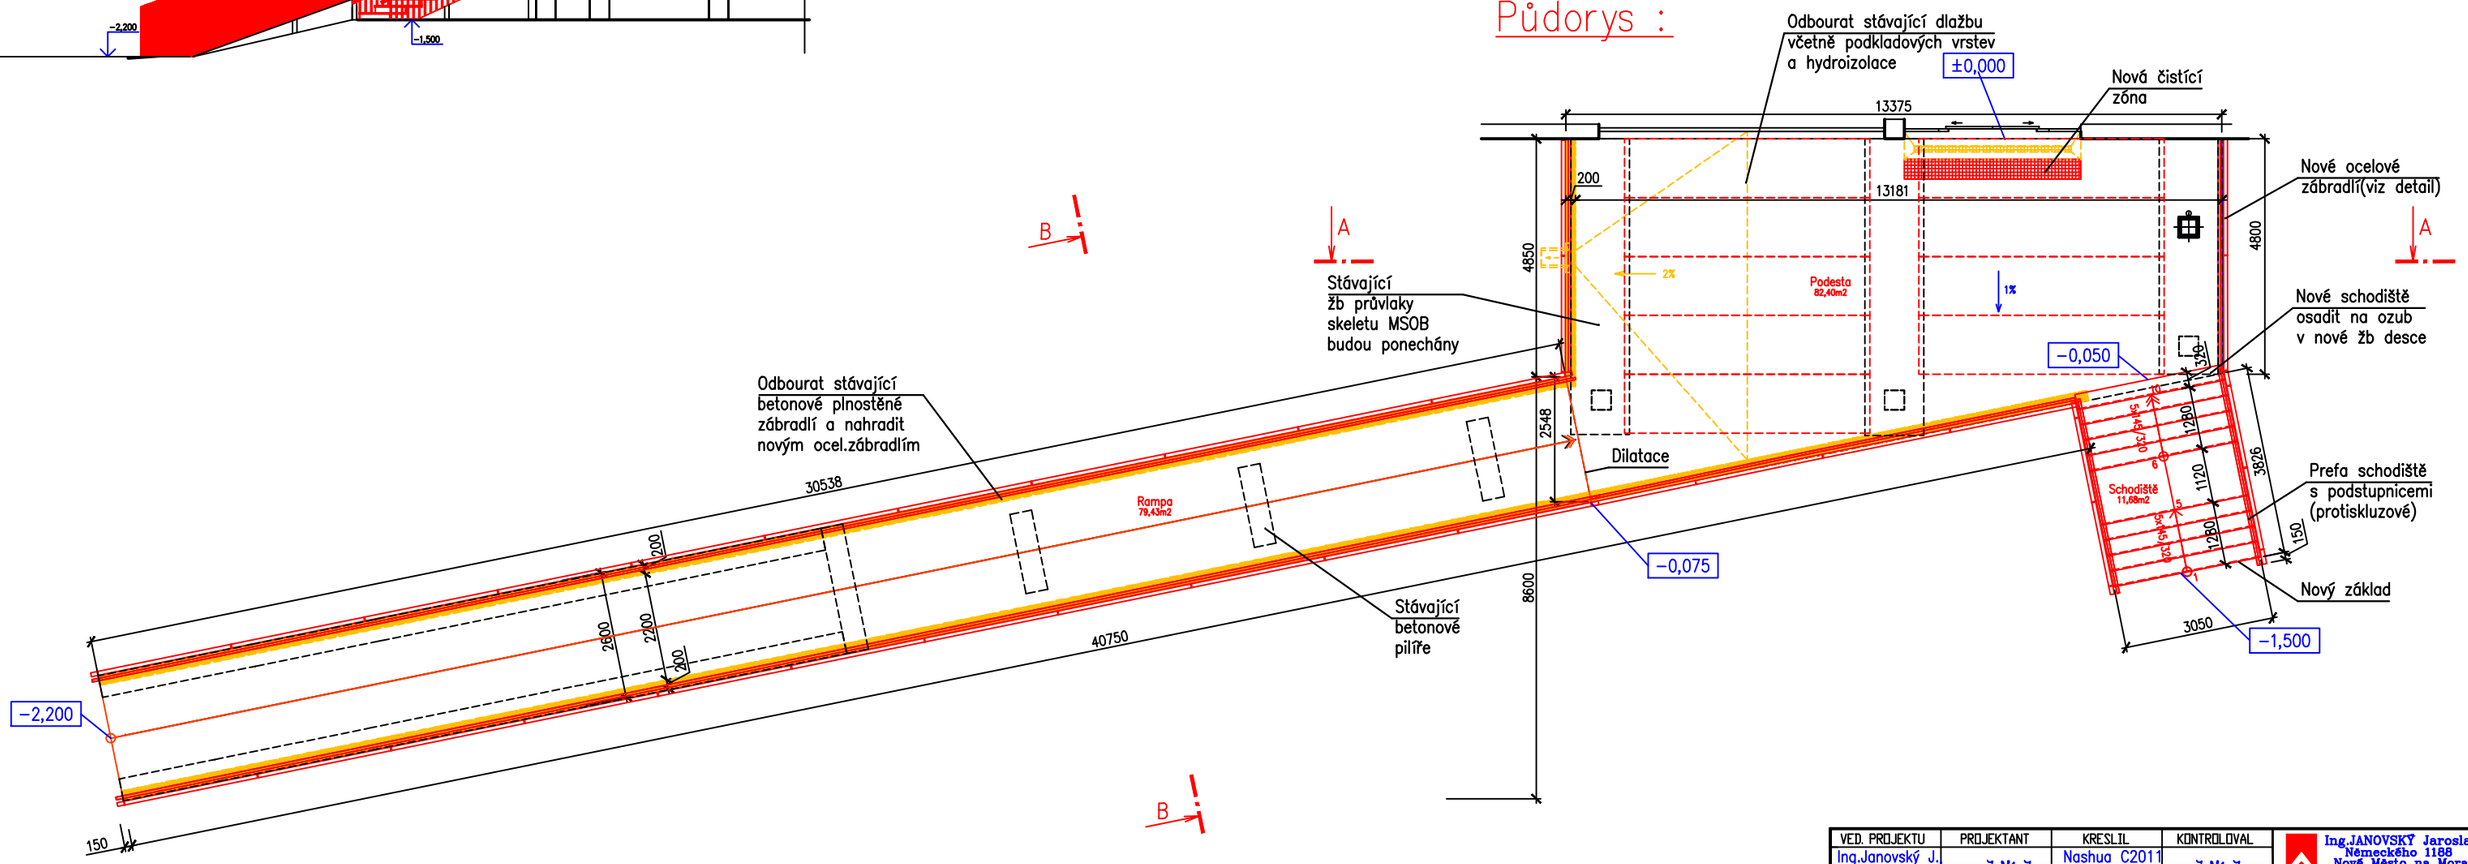

VED. PROJEKTU	PROJEKTANT	KRESLIL	KONTROLOVAL	Ing.JANOVSKÝ Jaroslav Německého 1188 Nové Město na Moravě DIČ CZ6205172193, IČO 44134363	
Ing.Janovský J.		Nashua C2011			
INVESTOR	Město Žďár nad Sázavou, Žižkova 227/1			FORMÁT	
MÍSTO STAVBY	Studentská 4, Žďár nad Sázavou			DATUM	06/ 2022
Rekonstrukce vstupní podesty s rampou a schodištěm a boční rampy do budovy Polikliniky Žďár nad Sázavou				ÚČEL	P.S.
				MĚŘÍTKO	1: 125
				Č. ZAKÁZKY	12 / 22
				Č. ARCHIVNÍ	
Půdorys vstupní podesty + pohled				ČÍSLO KOPIE	ČÍSLO VÝKRESU 2