



Řez A – A:

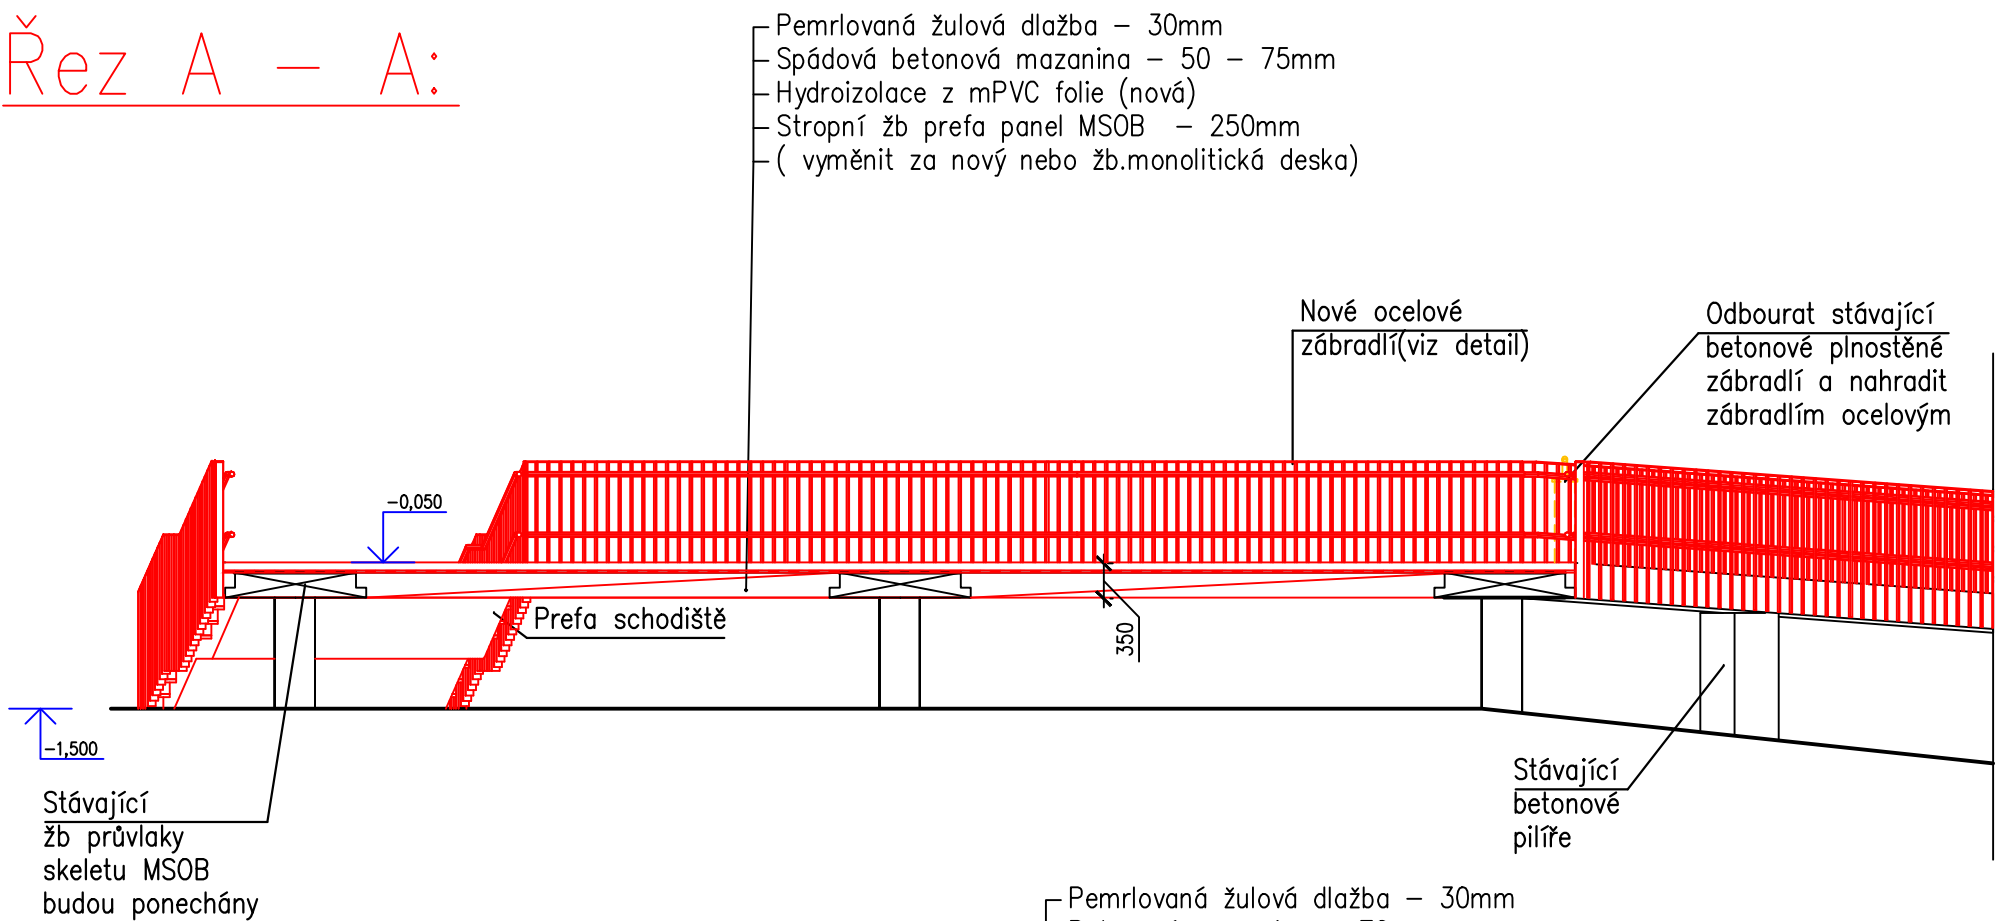




Legenda materiálu :

- Původní konstrukce
- Bourané konstrukce
- Nově navržené konstrukce

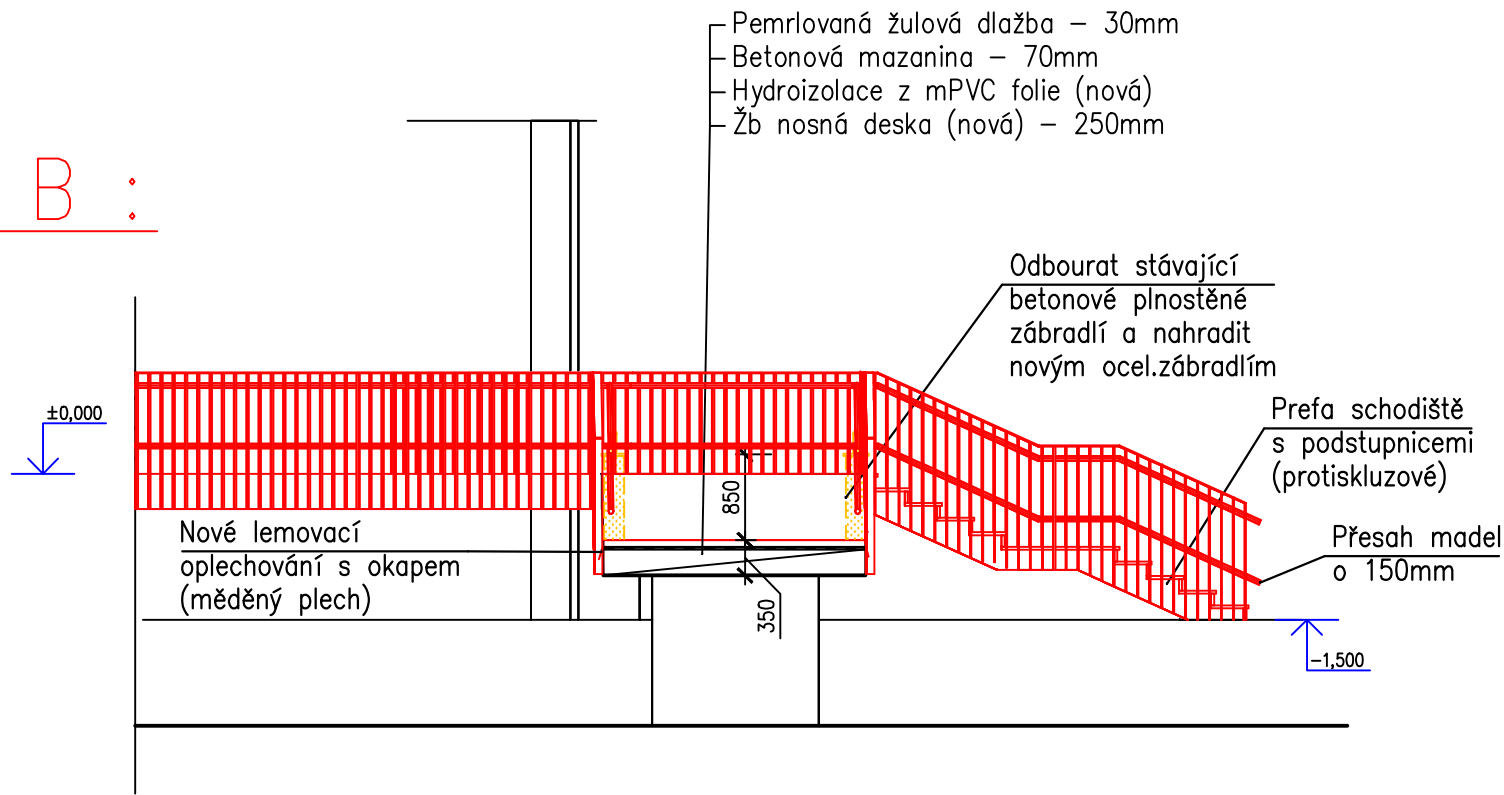Řez B – B :



VED. PROJEKTU	PROJEKTANT	KRESLIL	KONTROLOVAL	 Ing. JANOVSKEJ Jaroslav Německého 1188 Nové Město na Moravě DIČ CZ6205172193, IČO 44134383
Ing. Janovský J.		Nashua C2011		
INVESTOR	Město Žďár nad Sázavou, Žižkova 227/1			FORMÁT
MÍSTO STAVBY	Studentská 4, Žďár nad Sázavou			DATUM
Rekonstrukce vstupní podesty s rampou a schodištěm a boční rampy do budovy Polikliniky Žďár nad Sázavou				06/ 2022
				ÚČEL
				P.S.
				MÉRÍTKO
				1: 75
				Č. ZAKÁZKY
				12 / 22
				Č. ARCHIVNÍ
Řezy vstup.podestou A – A, B – B				ČÍSLO KOPIE
				ČÍSLO VÝKRESU
				3