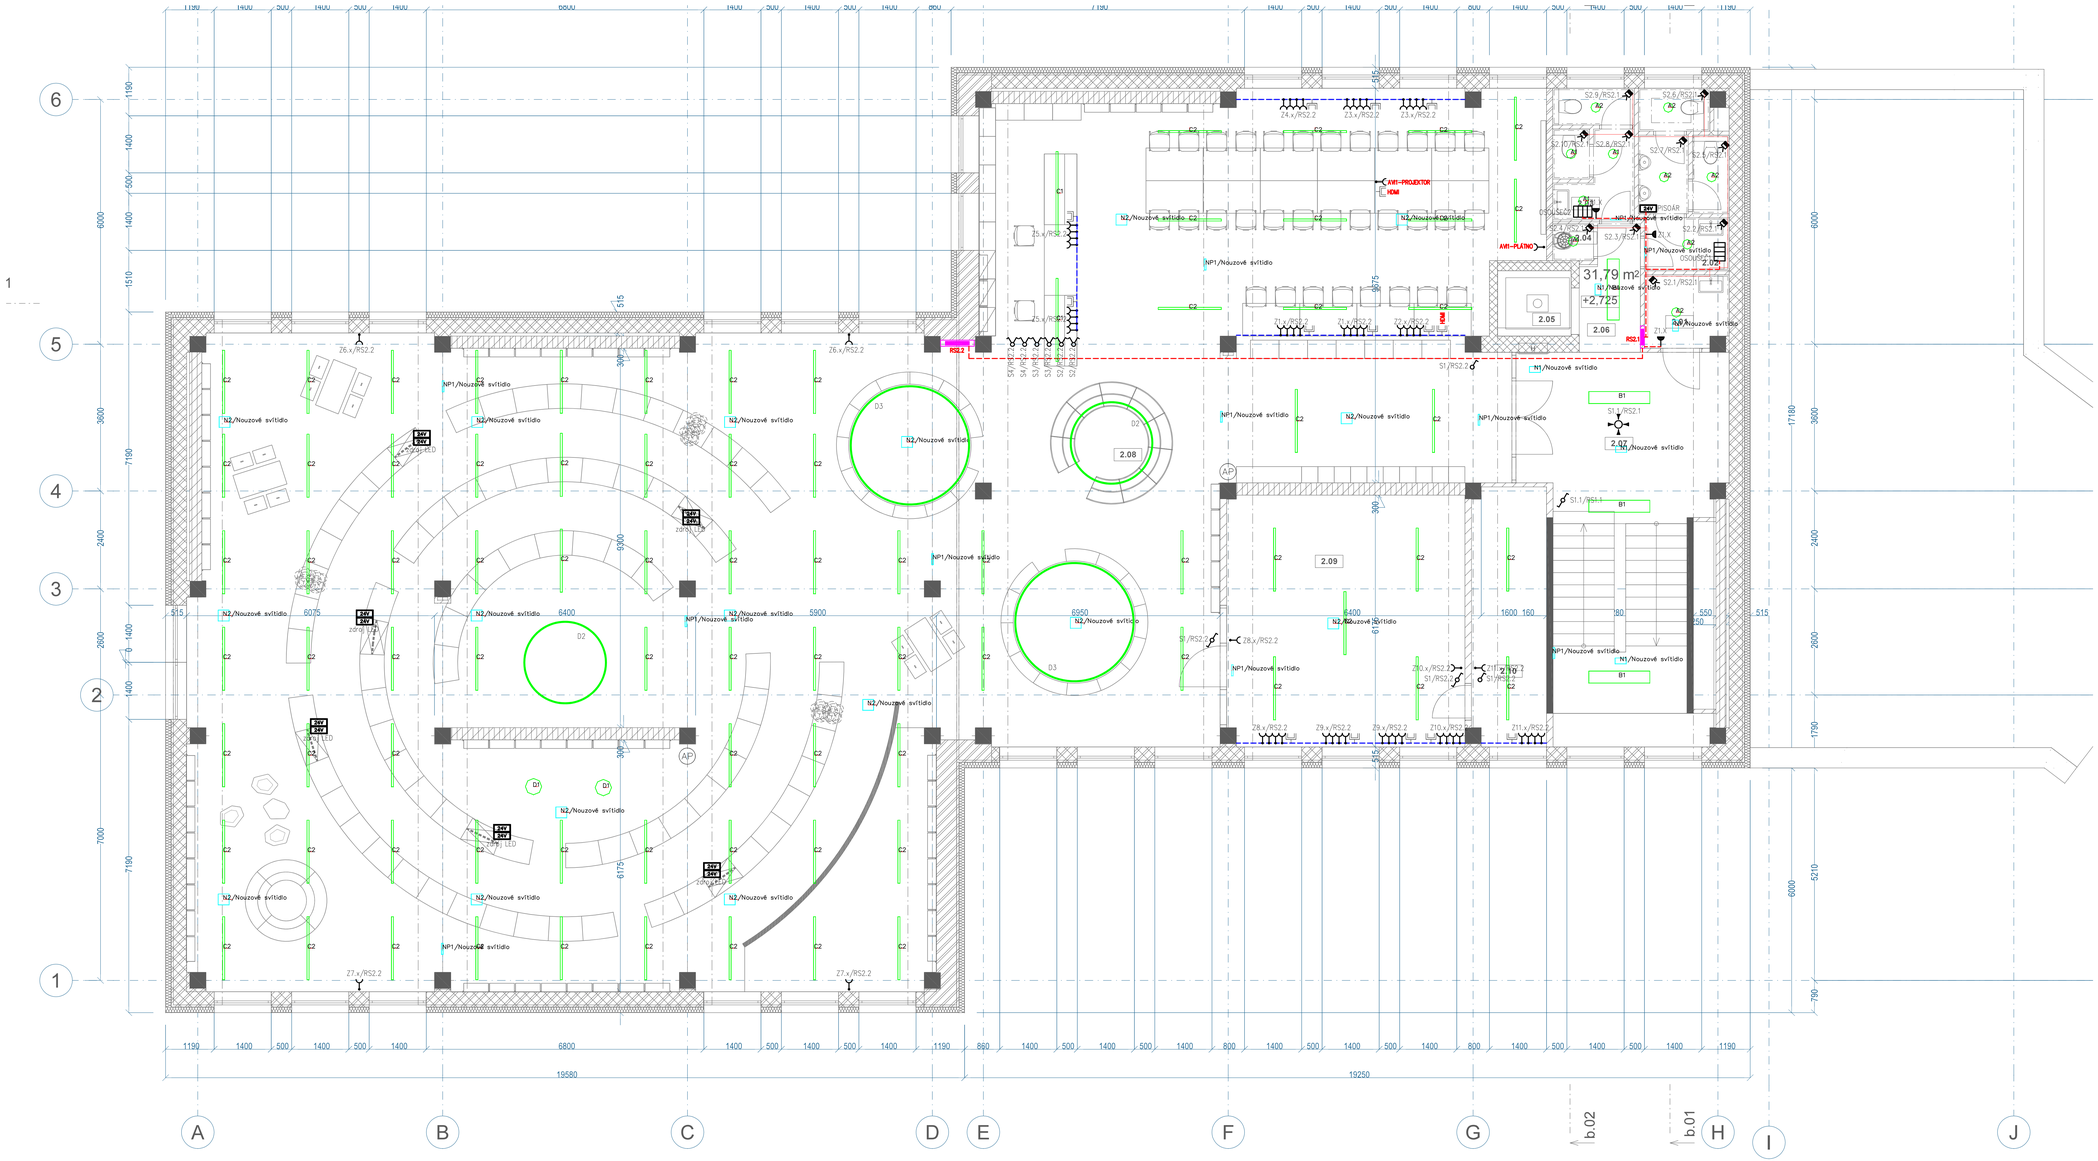
1190 1400 500 1400 500 1400 6800 1400 500 1400 500 1400 1190 860 1400 500 1400 500 1400 800 1400 500 1400 500 1400 800 1400 500 1400 500 1400 1190
19680
19250
6 5 4 3 2 1
A B C D E F G H I J
b.02
b.01
1
N2/Nouzové svítidlo
NP1/Nouzové svítidlo
N1/Nouzové svítidlo
AVI1-PROJEKTOR HDMI
AVI1-PLÁTNO
31,79 m2
+2,725
2.05
2.06
2.07
2.08
2.09
2.10
RS2
AP
24V 24V
24V LED
LEGENDA SILNOPROUD:
SILOVÝ ROZVADĚČ, ZAPUŠTĚNÁ MONTÁŽ
KOMBINOVANÁ ZÁSUVKA 400/230V/16A/5P, IP 44
ZÁSUVKA JEDNONÁSOBNÁ 230V, IP 44
ZÁSUVKA PRŮMYSLOVÁ 400V, IP 67, 16A
ZÁSUVKA JEDNONÁSOBNÁ 230V, S PŘEPĚŤOVOU OCHRANOU
ZÁSUVKA JEDNONÁSOBNÁ 230V
EL. VÝVOD 400V
EL. VÝVOD 230V
VYPÍNAČ 250V/10A, ŘAZENÍ Č. 1
VYPÍNAČ 250V/10A, ŘAZENÍ Č. 5
VYPÍNAČ 250V/10A, ŘAZENÍ Č. 6
VYPÍNAČ 250V/10A, ŘAZENÍ Č. 7
POHYBOVÝ DETEKTOR PIR 360°
OCHRANNÉ POSPOJOVÁNÍ
TÍSŇOVÉ SIGNÁLNÍ TLAČÍTKO
RESETOVACÍ TLAČÍTKO
NAPÁJECÍ ZDROJ 230V/24V (PŘÍSTÁRNY, WC PRO INVALIDY)
OPTICKO-AKUSTICKÁ SIGNALIZACE (WC PRO INVALIDY)
POZNÁMKA
- VEŠKERÉ INSTALACE PROVÉST DLE ČSN 33 2130 ed. 3, ULOŽENÍ VEDENÍ VE STĚNÁCH, ROZMÍSTĚNÍ ZÁSUVEK A OVLÁDACÍCH PRVKŮ PROVÉST DLE KAPITOLY 7 III TĚTO NORMY, INSTALACE V KOUPELNÁCH PROVÉST DLE POŽADAVKŮ ČSN 33 2000-7-701 ed. 2
- V DOTČENÝCH PROSTORECH NEJSOU V SOULADU S ČSN 33 2130 ed. 3 PŘÍPUSTNÉ TYPY SVÍTIDEL, V RÁMCI DOBAVNÝ ELEKTROINSTALACE BUDOU PŘIPRAVENY POUZE SVÍTIDLE VÝVODY, UKONČENÉ SVORKOVNICEMI IP20, DB.ZÁKRYCH A ŽÁROVOU
- ZÁSUVKOVÉ VÝVODY, KTERÉ MAJÍ BÝT CHRÁNĚNY PROTI PŘEPĚTÍ, JE NUTNO DSADIT ZÁSUVKAMI S VESTAVĚNOU PŘEPĚŤOVOU OCHRANOU 3 STUPNĚ
- VICE ZÁSUVEK A VYPÍNAČŮ VEDLE SEBE BUDE UMÍSTĚNO DO SPOLEČNÝCH VÝZNAMNĚLÍCH ROZDĚLENÍ DO RÁMEČKŮ BUDE KOORDINOVAT ARCHITEKT.
- VEŠKERÉ PROSTUPY MEZI POŽÁRNÍMI ÚSEKY BUDOU UTĚSNĚNY CERTIFIKOVANÝM PROSTUPOVÁNÍM SEFAKEM
- BĚHEM REALIZACE SE DOPORUČUJE PROVÁDĚT FOTODOKUMENTACI VEDENÍ KABELOVÝCH TRAS VE STĚNÁCH A POD DLAŽBOU
- NEBÝLNOU SOUČÁSTÍ TÉTO VYKRESOVÉ DOKUMENTACE JE TECHNICKÁ ZPRÁVA
OCHRANA PŘED ÚRAZEM
U NAPĚŤOVÝCH SOUSTAV DO AC 1kV BUDE OCHRANA PŘED ÚRAZEM ELEKTRICKÝM PROUDEM ZAJIŠTĚNA DOPOVÍDAJÍCÍM OPATŘENÍM DLE ČSN EN 61140 ed. 3 A ČSN 33 2000-4-41 ed. 3
AC 1.ODLOŽENÝM - AUTOMATICKÝM ODPOJENÍM OD ZDROJE S OCHRANNÝM UZEMNĚNÍM, OCHRANNÝM POSPOJOVÁNÍM A PRODLUŽENÝM CHRÁNIČI
±0,000 = m n. m.
Souřadný systém: JTSK
Výškový systém: Bpv
Tato dokumentace je duševním vlastnictvím zpracovatele dokumentace
ZODP. PROJEKTANT: Ing. Milan Polikán
VYPRACOVAL: Bc. Jan Inwald
Jan Inwald, Nádražní 1447/Sídlo 77, 591 01 Žďár nad Sázavou, IČO: 21 , Zápis do živnostenského rejstříku: mobil: +420 775 554 572, e-mail: jan.inwald@seznam.cz, www.inwald.cz
STAVEBNÍK: Město Žďár nad Sázavou, Žižkova 2211, Žďár nad Sázavou 1, 59101 Žďár nad Sázavou
MÍSTO STAVBY: Havlíčkovo nám. 1489/3, Žďár nad Sázavou 1, parc.č. 47 v k.ú. Město Žďár
DATUM: 08/2023
Stavební úpravy Knihovny Žďár nad Sázavou
STUPEŇ: PDPS
Č. ZAKÁZKY: 2022/15
FORMÁT: A1
VÝKRES: Půdorys 2.NP - elektroinstalace
MĚŘÍTKO: 1:50
STAVEBNÍ OBJEKT: SO01
Č. VÝKRESU: D1.4.4-06
PROFESE: D1.4.4 Silnoproudé elektroinstalace