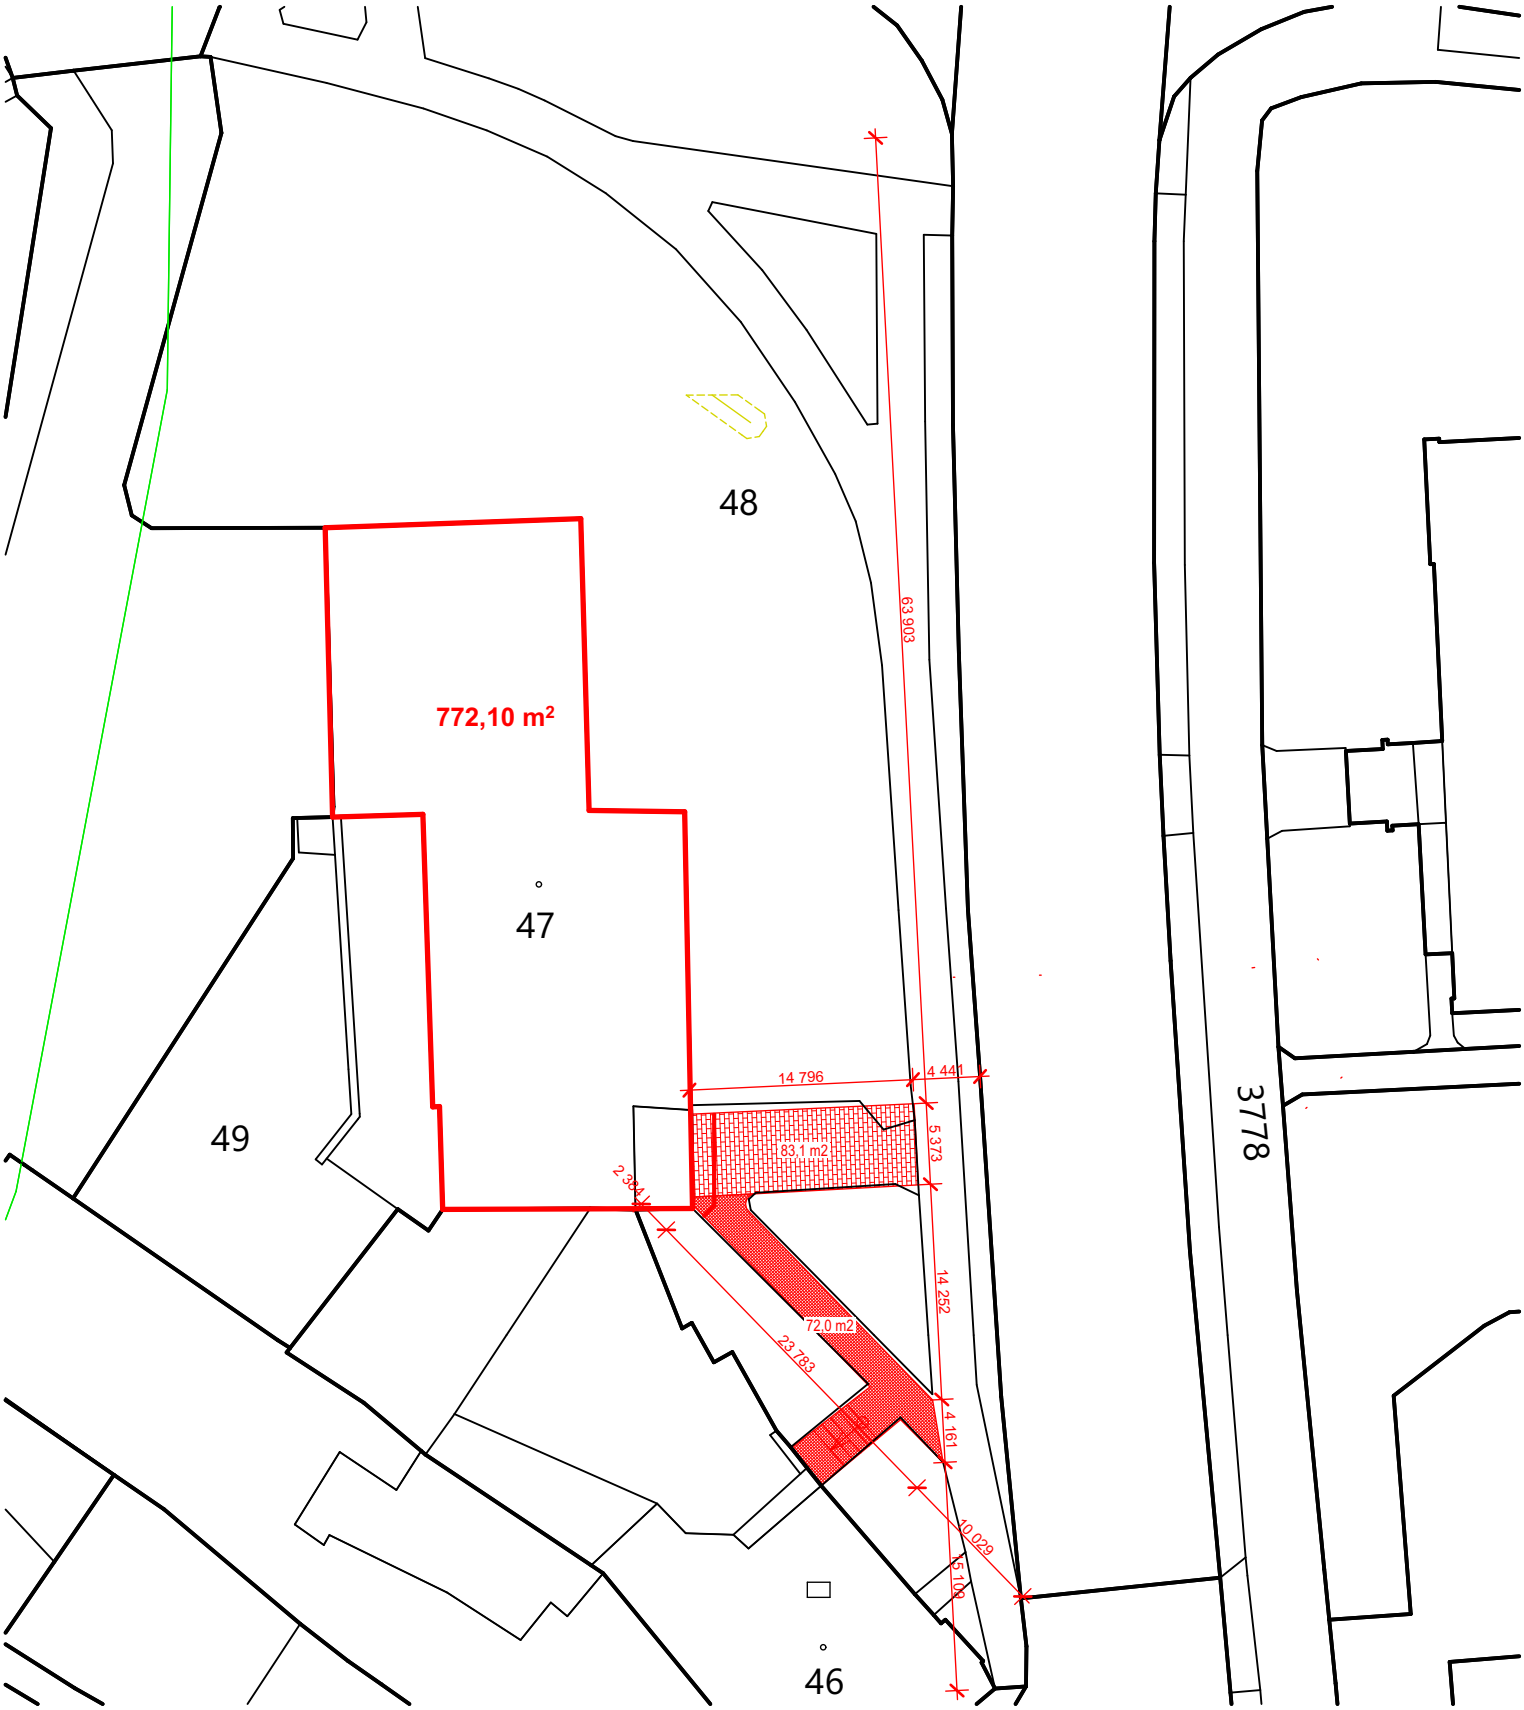

±0,000 = m n. m.
Souřadný systém: JTSK
Výškový systém: BpV

Tato dokumentace je duševním vlastnictvím zpracovatele dokumentace

ZODP. PROJEKTANT: Ing. Milan Pelikán	VYPRACOVAL: Ivo Kratochvíl	sídlo firmy: LUČINY 1186/1 provozovna: JAMSKÁ 2486/8 591 01 ŽĎÁR NAD SÁZAVOU tel: 739 092 184 mobil: 603 509 415 e-mail: pelikan@projekcnikancelar.cz IČO: 18117422 DIČ: CZ 6210150133	PROJEKTOVÁNÍ STAVEB PELIKÁN VIZUALIZACE V ARCHITEKTUŘE
STAVEBNÍK	Město Žďár nad Sázavou, Žižkova 227/1, Žďár nad Sázavou 1, 59101 Žďár nad Sázavou		
MÍSTO STAVBY	Havlíčkovo nám. 1489/3, Žďár nad Sázavou 1, parc.č. 47 v k.ú. Město Žďár	DATUM	29. 09. 2022
Knihovna KMJS, Havlíčkovo nám. 1489, Žďár nad Sázavou- bezbariérový přístup, výtah, sociální zařízení, elektroinstalace...		STUPEŇ	PDPS
		Č. ZAKÁZKY	2022/16
	PARÉ	FORMÁT	A4
VÝKRES	Katastrální situační výkres	MĚŘÍTKO	1:500
		STAVEBNÍ OBJEKT	Č. VÝKRESU
PROFESE	Situace	SO01	c.02