PŮDORYS 2. NP 1:100

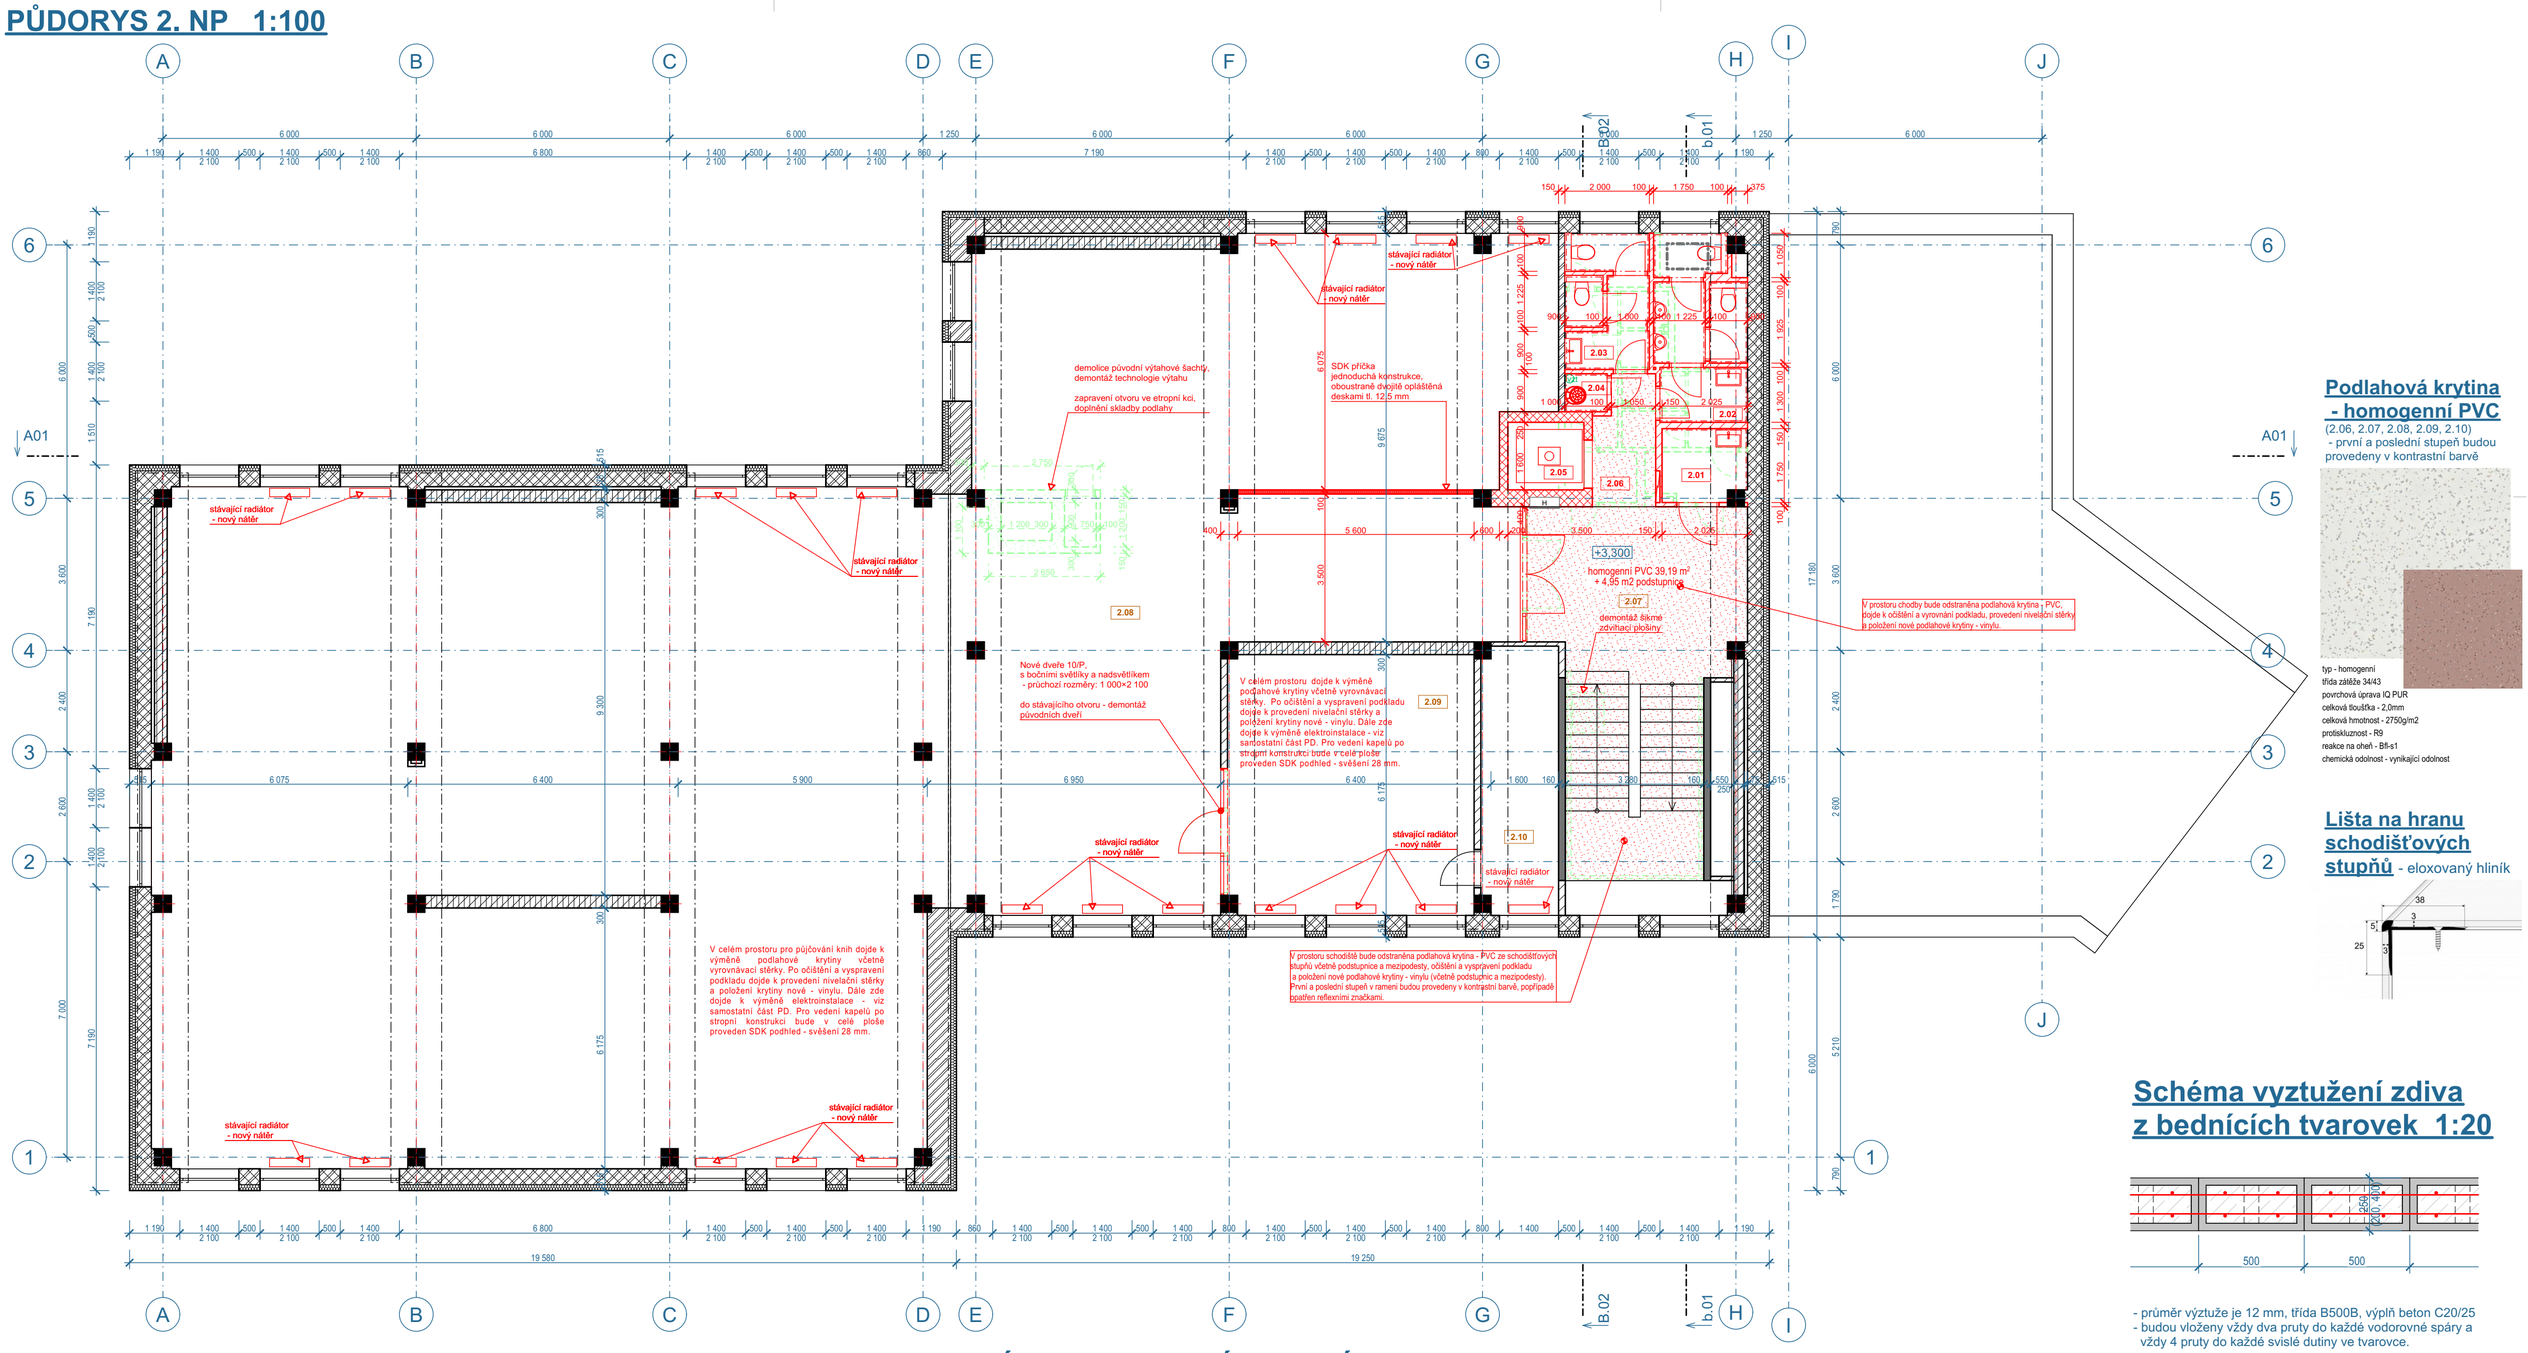

Podlahová krytina - homogenní PVC

(2.06, 2.07, 2.08, 2.09, 2.10)
- první a poslední stupeň budou provedeny v kontrastní barvě

typ - homogenní
třída zátěže 34/43
povrchová úprava IQ PUR
celková tloušťka - 2,0mm
celková hmotnost - 2750g/m2
protiskluznost - R9
reakce na oheň - Bfl-s1
chemická odolnost - vynikající odolnost

Lišta na hranu schodišťových stupňů - eloxovaný hliník

Schéma vyztužení zdiva z bednících tvarovek 1:20

- průměr výztuže je 12 mm, třída B500B, výplň beton C20/25
- budou vloženy vždy dva pruty do každé vodorovné spáry a vždy 4 pruty do každé svislé dutiny ve tvarovce.

Tabulka místností 2.NP

Č.	Název místnosti	Plocha (m2)	Nášlapná vrstva	Povrchová úprava zdí	Povrchová úprava stropu
2.01	PŘEBALOVACÍ PULT	3,59	Ker. dlažba 300/300	Omítka; Výmalba; Ker. obklad v. 1800 mm	Rastrový podhled
2.02	WC MUŽI	9,21	Ker. dlažba 300/300	Omítka; Výmalba; Ker. obklad v. 1800 mm	Rastrový podhled
2.03	WC ŽENY	6,55	Ker. dlažba 300/300	Omítka; Výmalba; Ker. obklad v. 1800 mm	Rastrový podhled
2.04	ÚKLID	0,90	Ker. dlažba 300/300	Omítka; Výmalba; Ker. obklad v. 1800 mm	Rastrový podhled
2.05	VÝTAH	2,88	-	-	-
2.06	CHODBA	4,20	PVC homogenní	Omítka; Výmalba	Výmalba; SDK podhled
2.07	SCHODIŠTĚ	38,98	PVC homogenní	Omítka; Výmalba	Výmalba; SDK podhled
2.08	DETSKÉ ODDĚLENÍ	461,50	PVC homogenní	Omítka; Výmalba	Výmalba; SDK podhled
2.09	DETSKÉ AUDITORIUM	35,92	PVC homogenní	Omítka; Výmalba	Výmalba; SDK podhled
2.10	SKLAD	11,54	PVC homogenní	Omítka; Výmalba	Výmalba; SDK podhled

SCHÉMA STROPU VÝTAHOVÉ ŠACHTY 1:100

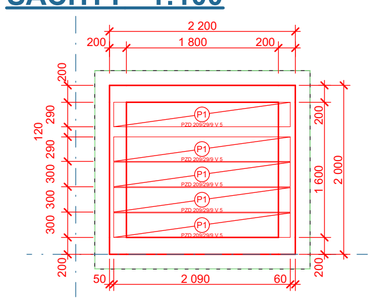

LEGENDA HMOT

BOURANÉ KONSTRUKCE

STÁVAJÍCÍ KCE:
- NOSNÉ KONSTRUKCE - ŽB SKELET MS-OB
- ZTUŽUJÍCÍ ZDI TL. 300 mm Z CIHEL CDK NA MC50
- OBVODOVÉ ZDIVO Z CIHEL INA 375 mm NA MC50 + ETICS 140 mm
- ZDIVO TL. 300 A 550 mm Z CIHEL CDK 30 NA MC 50
- PŘÍČKY Z CIHEL DVOUDĚROVÝCH CP D2

NOVÉ ZDIVO VÝTAHOVÉ ŠACHTY Z BEDNÍCÍCH TVAROVEK VYPLNĚNÝCH BETONEM A DOVYZTUŽENÝCH

NOVÉ ZDIVO Z TVAROVEK Z AUTOKLÁVOVANÉHO PÓROBETONU 100 a 150 mm NA LEPIDLO + TENKOVRSTVÁ OMÍTKA VYZTUŽENÁ SKLOTEXTILNÍ SÍŤOVINOU

NOVÉ KONSTRUKCE Z ŽELEZOBETONU

NOVÉ KONSTRUKCE Z PROSTÉHO BETONU

NOVÁ TEPELNÁ IZOLACE EPS

Poznámky:
- V rekonstruovaných prostorách dojde k zapravení drážek po provedené elektroinstalaci, dojde k vyspravení omítek a bude provedna nová kompletní výmalba stěn a stropů.
- V prostorách pro půjčování knih dojde k očištění, odmaštění a novému nátěru radiátorů - 21 ks
- stavební připravenost výtahové šachty dle požadavků konkrétního dodavatele výtahu
- KONSTRUKCE A MATERIÁLY BUDOU ODSOUHLASOVÁNY DLE PŘEDLOŽENÉHO VZORKU - ZAJISTÍ GD

±0,000 = m n. m.
Souřadný systém: JTSK
Výškový systém: BpV

Tato dokumentace je duševním vlastnictvím zpracovatele dokumentace

ZODP. PROJEKTANT: Ing. Milan Pelikán	VYPRACOVAL: Ivo Kratochvíl	sídlo firmy: LUČINY 118б/1 provozovna: JANSKÁ 2408/8 591 01 ŽĎÁR NAD SÁZAVOU tel: 739 092 184 mobil: 603 509 415 e-mail: pelikan@projektovanistavieb.cz IČO: 18117422 DIČ: CZ 6210150133	
STAVEBNÍK	Město Žďár nad Sázavou, Žižkova 227/1, Žďár nad Sázavou 1, 59101 Žďár nad Sázavou		
MÍSTO STAVBY	Havlíčkovo nám. 1489/3, Žďár nad Sázavou 1, parc.č. 47 v k.ú. Město Žďár	DATUM	29. 09. 2022
Knihovna KMJS, Havlíčkovo nám. 1489, Žďár nad Sázavou- bezbariérový přístup, výtah, sociální zařízení, elektroinstalace...		STUPEŇ	PDPS
		Č. ZAKÁZKY	2022/16
		FORMÁT	420/610
VÝKRES	Půdorys 2.NP	MĚŘÍTKO	1:100, 1:50
		STAVEBNÍ OBJEKT	Č. VÝKRESU
PROFESE	Architektonicko stavební řešení	SO01	D.1.1.05