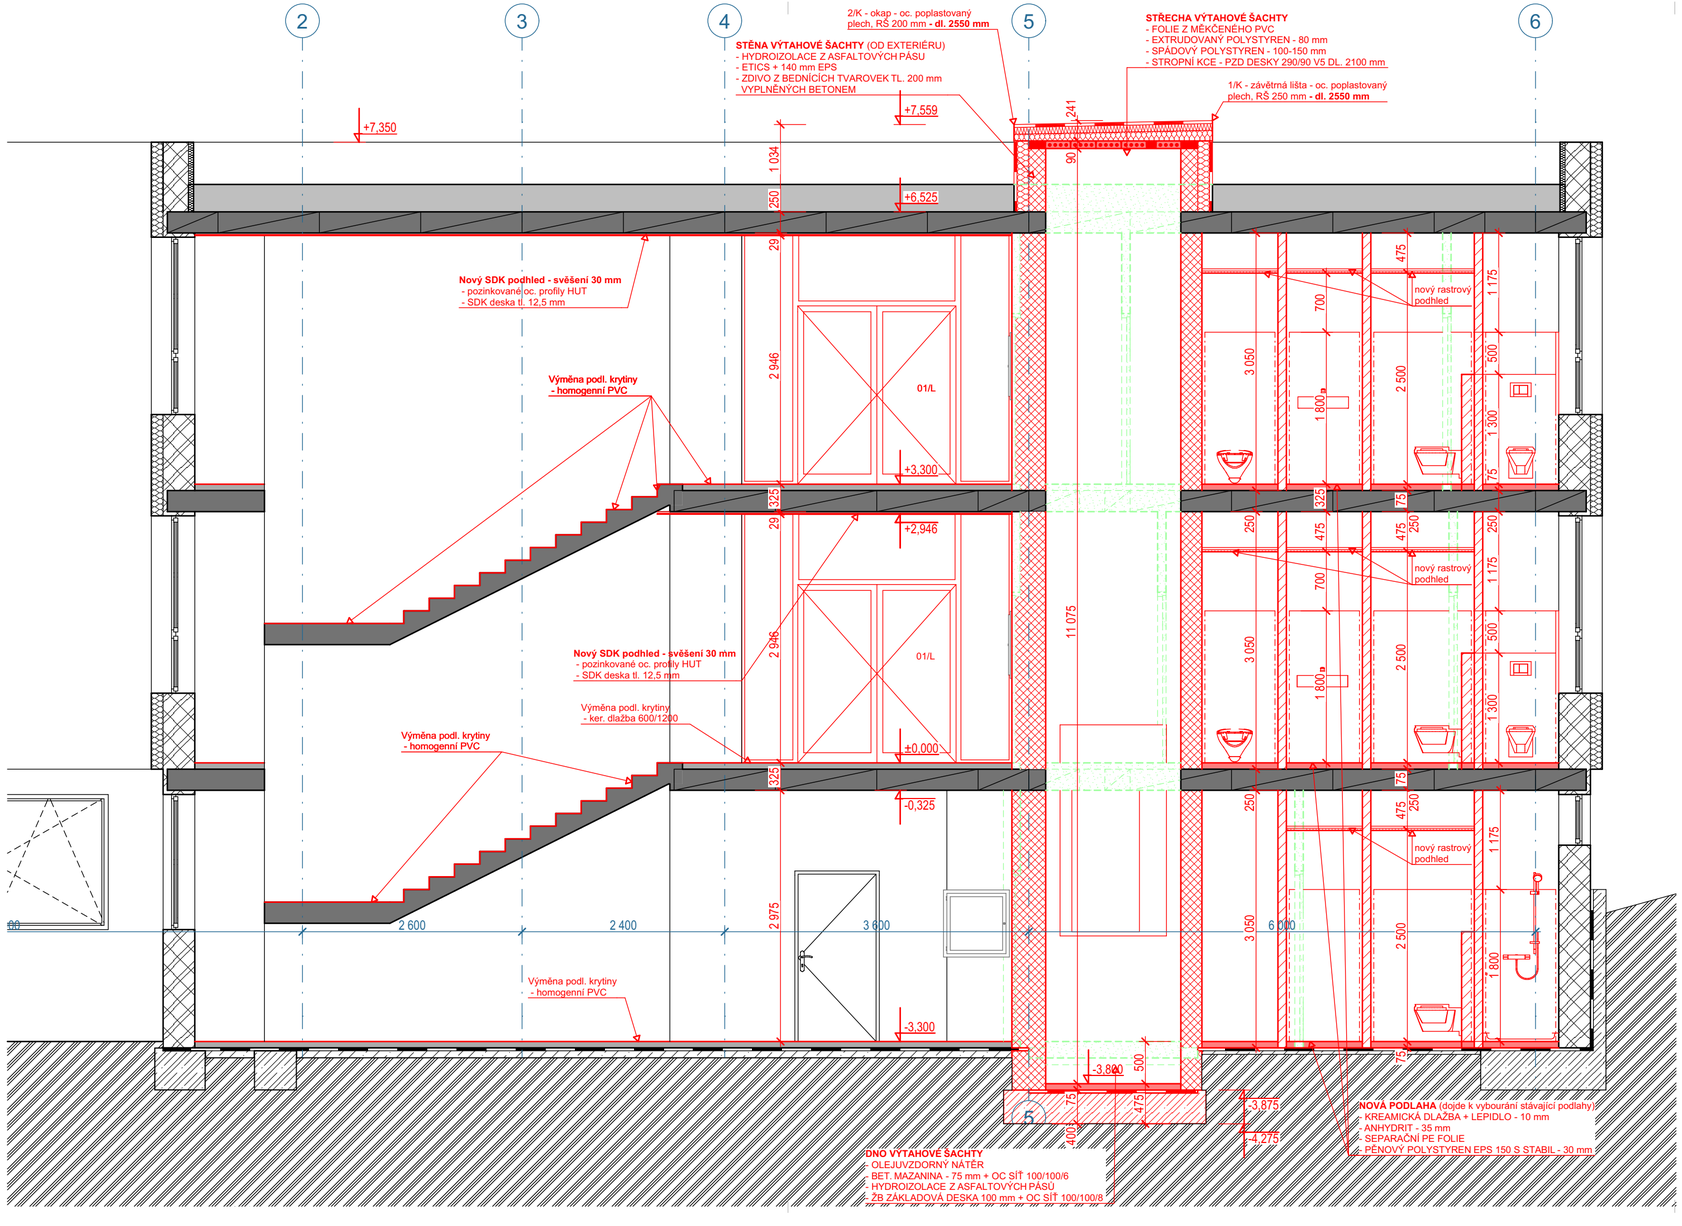

Klempířské výrobky

- budou z ocelového, pozinkovaného plechu jednostranně nánosovaného PVC
- včetně kotvení

1/K - závětrná lišta - celkem 7,25 bm

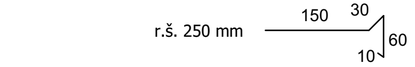

2/K - okap - celkem 2,55 bm

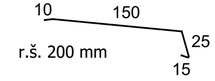

LEGENDA HMOT

BOURANÉ KONSTRUKCE

STÁVAJÍCÍ KCE:

- NOSNÉ KONSTRUKCE - ŽB SKELET MS-OB
- ZTUŽUJÍCÍ ZDI TL. 300 mm Z CIHEL CDK NA MC50
- OBVODOVÉ ZDIVO Z CIHEL INA 375 mm NA MC50 + ETICS 140 mm
- ZDIVO TL. 300 A 550 mm Z CIHEL CDK 30 NA MC 50
- PŘÍČKY Z CIHEL DVOUDĚROVÝCH CP D2

NOVÉ ZDIVO VÝTAHOVÉ ŠACHTY Z BEDNÍCÍCH TVAROVEK VYPLNĚNÝCH BETONEM A DOVYZTUŽENÝCH

NOVÉ ZDIVO Z TVAROVEK Z AUTOKLÁVOVANÉHO PÓROBETONU 100 a 150 mm NA LEPIDLO + TENKOVRSTVÁ OMÍTKA VYZTUŽENÁ SKLOTEXTILNÍ SÍŤOVINOU

NOVÉ KONSTRUKCE Z ŽELEZOBETONU

NOVÉ KONSTRUKCE Z PROSTÉHO BETONU

NOVÁ TEPELNÁ IZOLACE EPS

±0,000 = m n. m.
Souřadný systém: JTSK
Výškový systém: BpV

Tato dokumentace je duševním vlastnictvím zpracovatele dokumentace

ZODP. PROJEKTANT: Ing. Milan Pelikán	VYPRACOVAL: Ivo Kratochvíl	sídlo firmy: LUČNÝ 1186/1 provozovna: JAMSKÁ 2486/8 591 01 ŽĎÁR NAD SÁZAVOU tel: 739 092 184 mobil: 603 509 415 e-mail: pelikan@projektovanicekar.cz IČO: 19117422 DČ CZ-6210150133	
STAVEBNÍK	Město Žďár nad Sázavou, Žižkova 227/1, Žďár nad Sázavou 1, 59101 Žďár nad Sázavou		
MÍSTO STAVBY	Havlíčkovo nám. 1489/3, Žďár nad Sázavou 1, parc.č. 47 v k.ú. Město Žďár	DATUM	29. 09. 2022
Knihovna KMJS, Havlíčkovo nám. 1489, Žďár nad Sázavou- bezbariérový přístup, výtah, sociální zařízení, elektroinstalace...		STUPEŇ	PDPS
		Č. ZAKÁZKY	2022/16
		FORMÁT	297/610
		MĚŘÍTKO	1:50
VÝKRES	Svislý řez B02	STAVEBNÍ OBJEKT	Č. VÝKRESU
PROFESE	Architektonicko stavební řešení	SO01	D.1.1. 10